
SEZIONE E13
(Progressiva 240.00 m)


TABELLA SUPERFICI	
Escavo -3.50m	77.53 m²

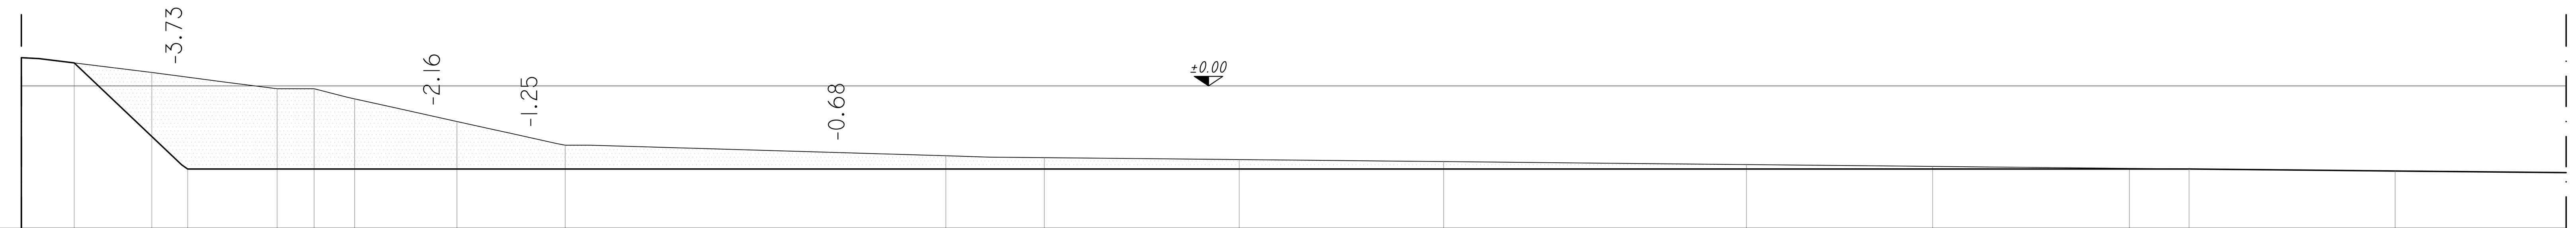

FONDALE	Distanze parziali *(m)*	3.27	5.28	1.56	1.71	4.31	4.56	16.03	4.15	8.20	8.61	12.75	7.84	8.29	11.19	7.20
	Quote *(m.s.l.m.)*	0.97	0.57	-0.12	-0.12	-0.12	-1.50	-2.50	-2.94	-3.02	-3.10	-3.19	-3.32	-3.39	-3.47	-3.58
PROGETTO	Distanze parziali *(m)*	4.78	84.29													
	Quote *(m.s.l.m.)*	0.30	-3.50	-3.50												

SEZIONE E14
(Progressiva 260.00 m)

TABELLA SUPERFICI	
Escavo -3.50m	208.26 m²

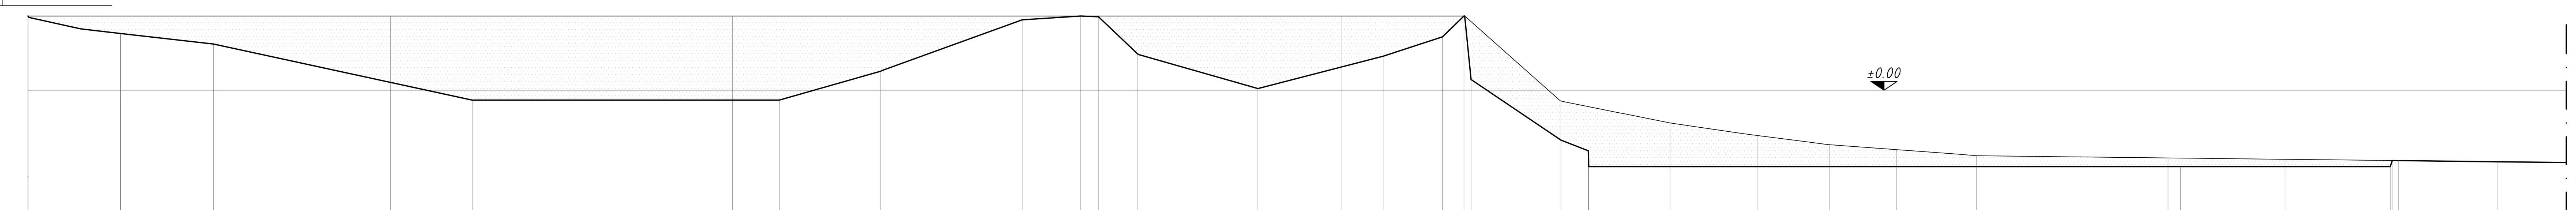

FONDALE	Distanze parziali *(m)*	16.60	15.68	27.94	10.00	5.04	3.99	3.33	3.05	3.68	8.77	5.36	9.75					
	Quote *(m.s.l.m.)*	3.40	3.40	3.40	3.40	-0.48	-1.50	-2.08	-2.50	-2.72	-3.00	-3.10	-3.17	-3.28				
PROGETTO	Distanze parziali *(m)*	4.24	4.26	11.86	14.08	4.72	6.42	2.66	0.83	1.81	5.50	5.74	2.72	0.98	0.33	42.19		
	Quote *(m.s.l.m.)*	3.40	2.60	2.12	-0.45	-0.45	0.87	3.23	3.40	3.37	1.65	0.08	1.56	2.45	3.40	0.49	-3.50	-3.50

SEZIONE E15
(Progressiva 280.00 m)

TABELLA SUPERFICI	
Escavo -3.50m	222.09 m²



FONDALE	Distanze parziali *(m)*	16.55	25.46	23.83	6.87	2.44	1.01	5.49	3.01	5.18	11.64	6.95	3.91	
	Quote *(m.s.l.m.)*	3.40	3.40	3.40	3.40	0.14	-0.01	-1.19	-2.03	-2.50	-2.99	-3.14	-3.23	-3.28
PROGETTO	Distanze parziali *(m)*	1.66	1.02	1.56	20.74	9.55	5.68	4.17	20.19	0.79	6.17	36.74		
	Quote *(m.s.l.m.)*	3.40	0.70	-0.96	0.92	0.48	-1.44	-3.50	1.85	3.40	3.40	2.38	-3.50	-3.50

COMMITTENTE:

RODRIQUEZ
CANTIERI NAVALI S.P.A.
VIA S. RAINERI 22
95122 MESSINA
Società soggetta all'attività di direzione e coordinamento di IMMSI S.p.A.

PROGETTO URBANISTICO E ARCHITETTONICO:

ING. MICHELE MINISTERI
ARCH. VITTORIO GRATTAROLA
ARCH. PAOLO BANDINI

PROGETTO IDRAULICO MARITTIMO:

ACQUA TECNO
ING. PAOLO TURBOLENTE

Dott. Ing. PAOLO TURBOLENTE – ORDINE INGEGNERI ROMA N° 16715


Rodriquez Cantieri Navali SpA
Amministratore Delegato
Livio Corghi

Regione Liguria
Provincia di Savona
Comune di Pietra Ligure

S.U.A. Strumento urbanistico attuativo di approvazione regionale L. 24 / 87

D.P.R. 509/97
Decr. Min. Trasporti e Navigazione 14.04.98
Conf. Servizi L. 241/90 e s.m.i.

PROGETTO PER LA TRASFORMAZIONE URBANISTICA DEI CANTIERI NAVALI RODRIQUEZ IN UN PORTO TURISTICO CON ANNESSE STRUTTURE PUBBLICHE, RICETTIVE, RESIDENZIALI E PRODUTTIVE

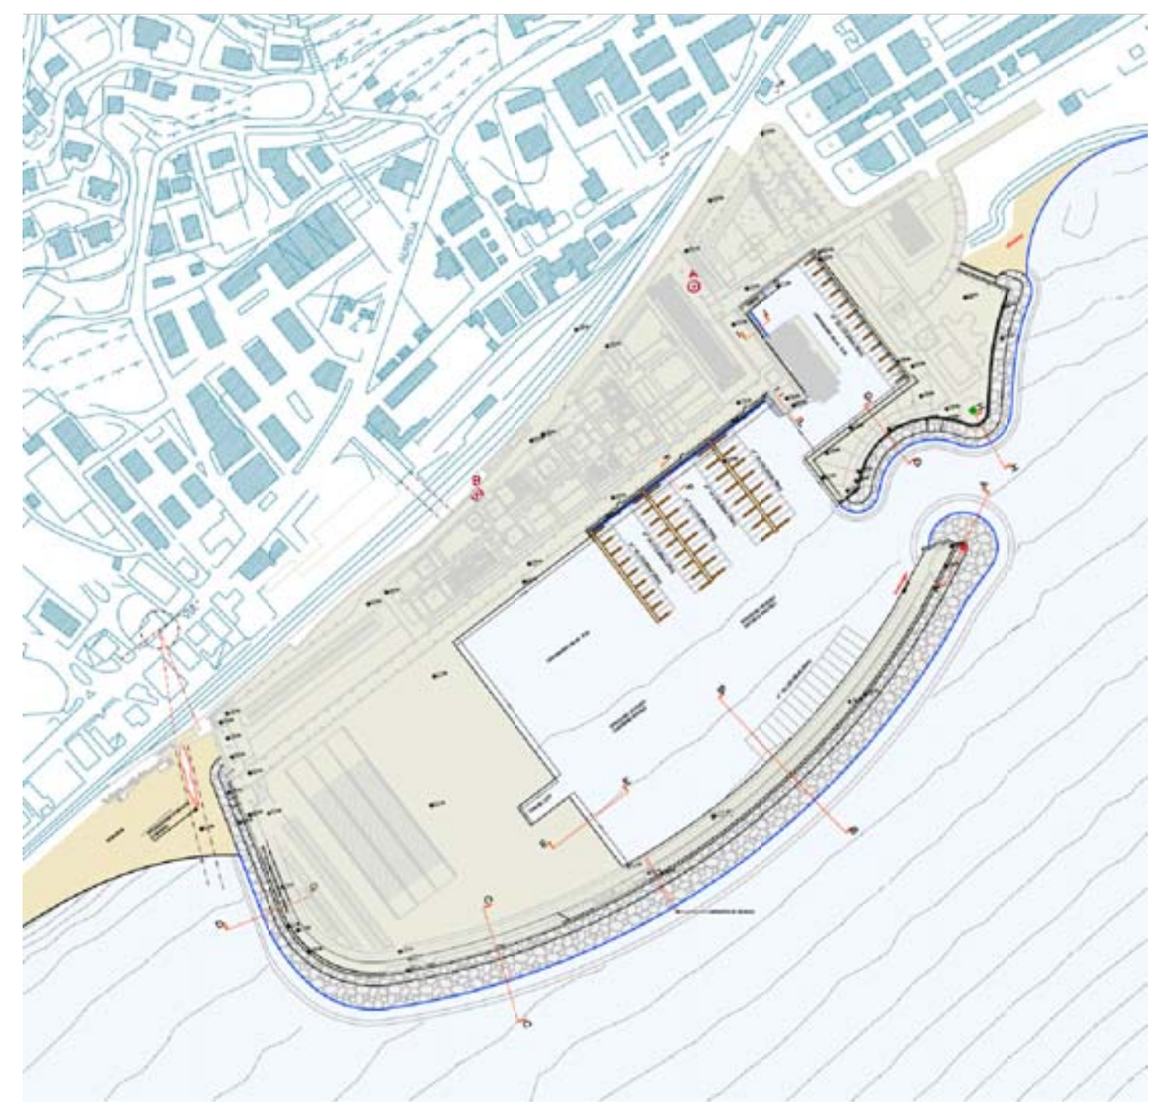

PROGETTO DEFINITIVO OO.MM.
Dragaggi - Sezioni di computo 4/5

COMMESSA	OPERA	FASE	SETTORE	TAVOLA N°	REV	FILE
A2165 09	OA	PD	OM	D30	0	

Rif. Dis.	Data	Rev.	DESCRIZIONE	SCALA
	GIUGNO 2012	0		1:200