
SEZIONE R01
(Progressiva 0.00 m)

TABELLA SUPERFICI	
Escavo -3.50m	0.15 m²

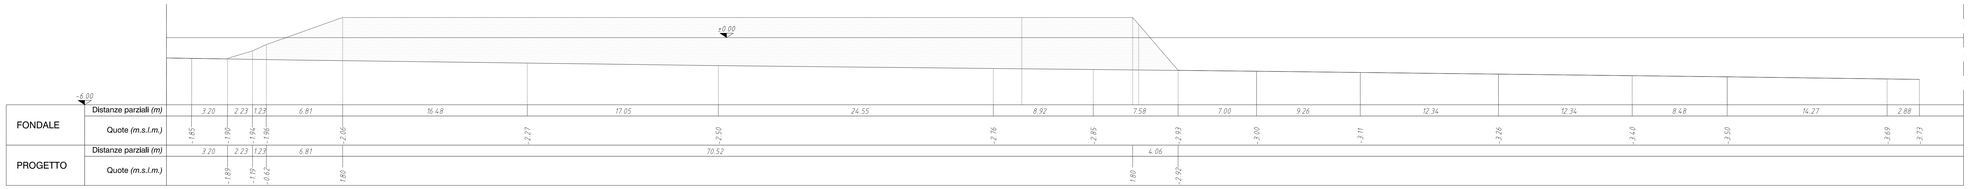

SEZIONE R02
(Progressiva 20.00 m)

TABELLA SUPERFICI	
Escavo -3.50m	332.39 m²



SEZIONE R03
(Progressiva 40.00 m)

TABELLA SUPERFICI	
Escavo -3.50m	590.90 m²



COMMITTENTE:

RODRIQUEZ
CANTIERI NAVALI S.P.A.
VIA S. RAINERI 22
95122 MESSINA
Società soggetta all'attività di direzione e coordinamento di IMMSI S.p.A.

PROGETTO URBANISTICO
E ARCHITETTONICO:

ING. MICHELE MINISTERI
ARCH. VITTORIO GRATTAROLA
ARCH. PAOLO BANDINI

PROGETTO IDRAULICO
MARITTIMO:

ACQUA
TECNO
ING. PAOLO TURBOLENTE

Rodriguez Cantieri Navali SpA
Amministratore Delegato
Lelia Corghi

Regione Liguria
Provincia di Savona
Comune di Pietra Ligure

S.U.A. Strumento urbanistico attuativo
di approvazione regionale L. 24 / 87

D.P.R. 509/97
Decr. Min. Trasporti e Navigazione 14.04.98
Conf. Servizi L. 241/90 e s.m.i.

PROGETTO PER LA TRASFORMAZIONE URBANISTICA DEI CANTIERI NAVALI RODRIQUEZ IN UN PORTO TURISTICO CON ANNESSE STRUTTURE PUBBLICHE, RICETTIVE, RESIDENZIALI E PRODUTTIVE



PROGETTO DEFINITIVO OO.MM.

Riporti - Sezioni di computo 1/4

COMMESSA	OPERA	FASE	SETTORE	TAVOLA N°	REV	FILE
A2165 09	OA	PD	OM	D33	0	

Rif. Dis.	Data	Rev.	DESCRIZIONE	SCALA
	GIUGNO 2012	0		1:200