
SEZIONE R07
(Progressiva 120.00 m)

TABELLA SUPERFICI	
Escavo -3.50m	750.76 m²

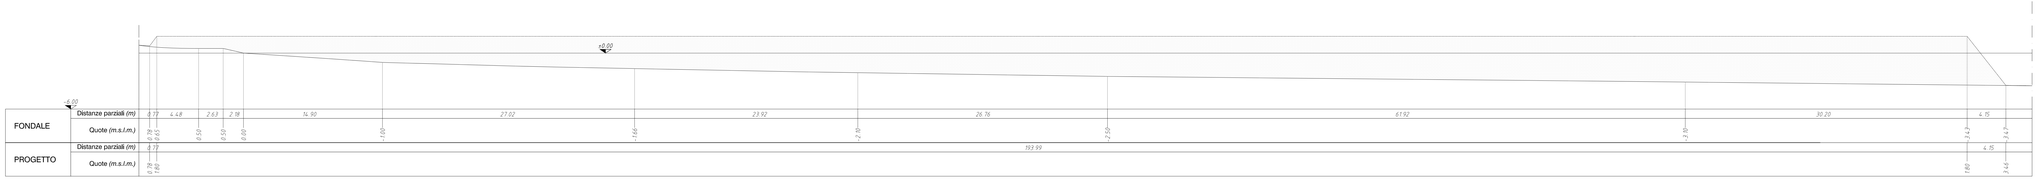

SEZIONE R08
(Progressiva 140.00 m)

TABELLA SUPERFICI	
Escavo -3.50m	778.04 m²



SEZIONE R09
(Progressiva 160.00 m)

TABELLA SUPERFICI	
Escavo -3.50m	799.93 m²



COMMITTENTE:

RODRIQUEZ
CANTIERI NAVALI S.P.A.
VIA S. RAINERI 22
98122 MESSINA
Società soggetta all'attività di direzione e coordinamento di IMMSI S.p.A.

PROGETTO URBANISTICO
E ARCHITETTONICO:

ING. MICHELE MINISTERI
ARCH. VITTORIO GRATTAROLA
ARCH. PAOLO BANDINI

PROGETTO IDRAULICO
MARITTIMO:

ACQUA TECNO
ING. PAOLO TURBOLENTE

ING. PAOLO TURBOLENTE
Ordine degli Ingegneri della Provincia di Genova
n. 6715
Sez. A

Rodriquez Cantieri Navali SpA
Amministratore Delegato
Luigi Castelli

Regione Liguria
Provincia di Savona
Comune di Pietra Ligure

S.U.A. Strumento urbanistico attuativo di approvazione regionale L. 24 / 87
D.P.R. 509/97
Decr. Min. Trasporti e Navigazione 14.04.98
Conf. Servizi L. 241/90 e s.m.i.

PROGETTO PER LA TRASFORMAZIONE URBANISTICA DEI CANTIERI NAVALI RODRIQUEZ IN UN PORTO TURISTICO CON ANNESSE STRUTTURE PUBBLICHE, RICETTIVE, RESIDENZIALI E PRODUTTIVE



PROGETTO DEFINITIVO OO.MM.

Riporti - Sezioni di computo 3/4

COMMESSA	OPERA	FASE	SETTORE	TAVOLA N°	REV	FILE
A21650 9	OA	PD	OM	035	0	

Rif. Dis.	Data	Rev.	DESCRIZIONE	SCALA
	GIUGNO 2012	0		1:200