


PARTICOLARE PONTILE TIPO
VISTA LONGITUDINALE
SCALA 1:50

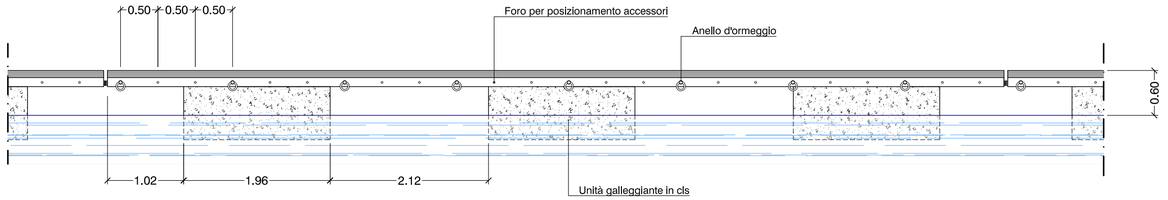


PIANTA
SCALA 1:50

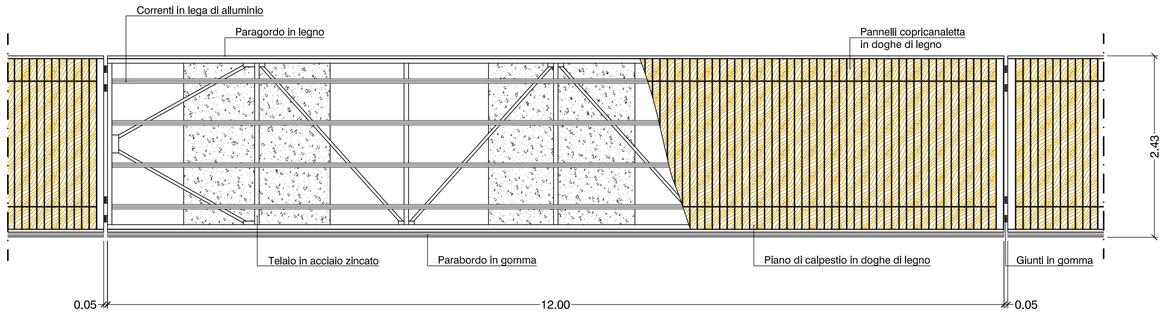


SEZIONE TRASVERSALE
SCALA 1:50

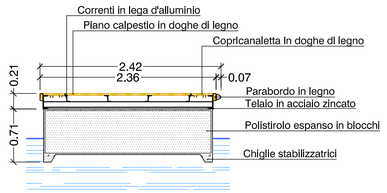

SEZIONE TRASVERSALE
PARTICOLARE ANCORAGGIO
ALLA PARATIA DELLA DARSENA DI LEVANTE
SCALA 1:50

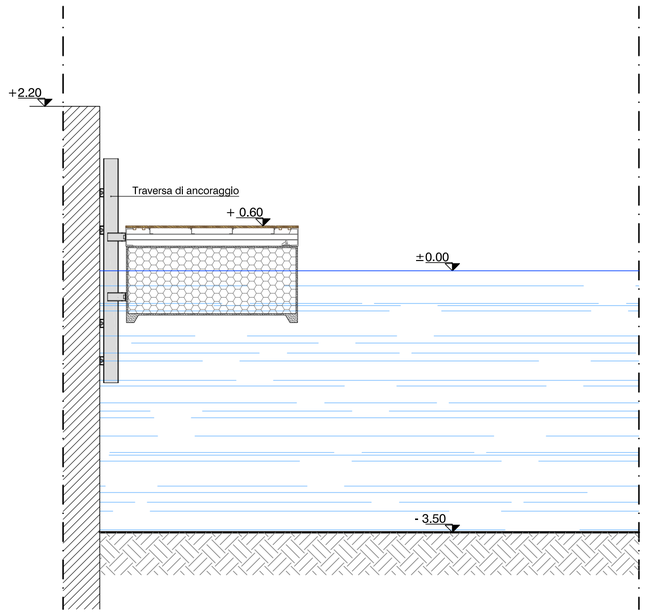

PIANTA
PARTICOLARE ANCORAGGIO
ALLA PARATIA DELLA DARSENA DI LEVANTE
SCALA 1:50

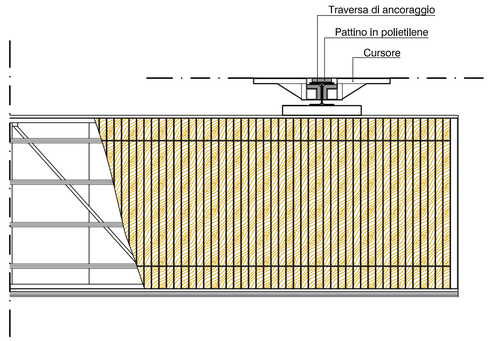

COMMITTENTE:

RODRIQUEZ
CANTIERI NAVALI S.P.A.
VIA S. RAINERI 22
95122 MESSINA
Società soggetta all'attività di direzione e coordinamento di IMMSI S.p.A.

PROGETTO URBANISTICO
E ARCHITETTONICO:

ING. MICHELE MINISTERI
ARCH. VITTORIO GRATTAROLA
ARCH. PAOLO BANDINI

PROGETTO IDRAULICO
MARITTIMO:

ACQUA
TECNO
ING. PAOLO TURBOLENTE


Dott. Ing. PAOLO TURBOLENTE
ORDINE INGEGNERI ROMA N° 16715

Rodriquez Cantieri Navali SpA
Amministratore Delegato
Livia Corghi

Regione Liguria
Provincia di Savona
Comune di Pietra Ligure

S.U.A. Strumento urbanistico attuativo di approvazione regionale L. 24 / 87
D.P.R. 509/97
Decr. Min. Trasporti e Navigazione 14.04.98
Conf. Servizi L. 241/90 e s.m.i.

PROGETTO PER LA TRASFORMAZIONE URBANISTICA DEI CANTIERI NAVALI RODRIQUEZ IN UN PORTO TURISTICO CON ANNESSE STRUTTURE PUBBLICHE, RICETTIVE, RESIDENZIALI E PRODUTTIVE

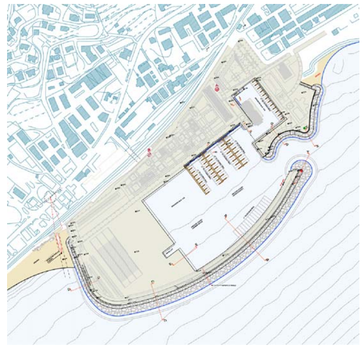

PROGETTO DEFINITIVO OO.MM.

Pontili galleggianti: pianta, sezioni e particolari

COMMESSA	OPERA	FASE	SETTORE	TAVOLA N°	REV	FILE
A21659	OA	PD	OM	D37	0	

Rif. Dis.	Data	Rev.	DESCRIZIONE	SCALA
	GIUGNO 2012	0		1:50