


Planimetria *scala 1:1000*

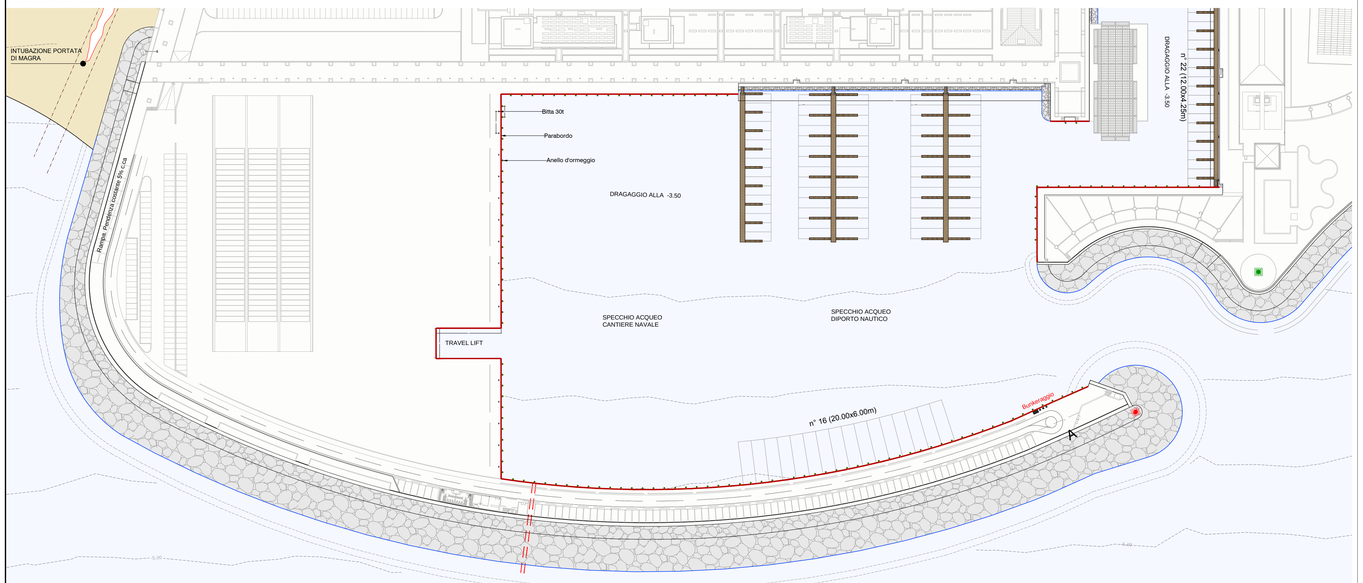


Particolare
Scala 1:100

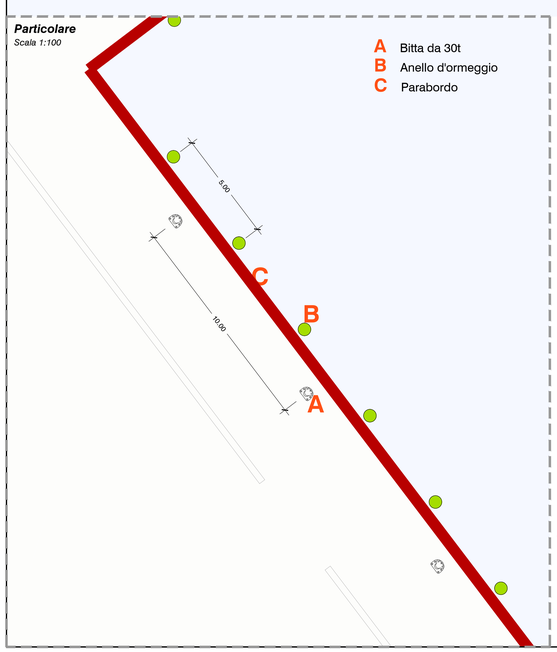


Bitta ormeggio in ghisa sferoidale 30t
Scala 1:10

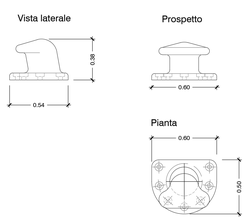


Particolare scala alla marinara
Scala 1:20

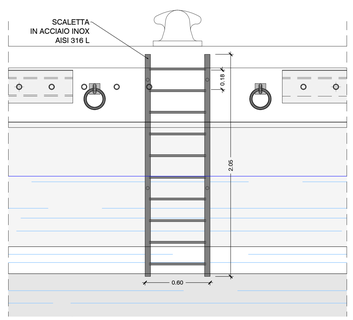


Galloccia d'ormeggio in alluminio
Scala 1:10

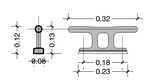

Parabordo
Scala 1:20

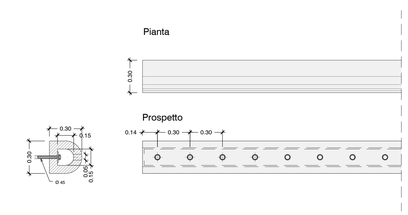

Anello d'ormeggio in acciaio inox

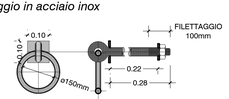

COMMITTENTE:

RODRIQUEZ
CANTIERI NAVALI S.P.A.
VIA S. RAINERI 22
98122 MESSINA
Società soggetta all'attività di direzione e coordinamento di IMMSI S.p.A.

PROGETTO URBANISTICO
E ARCHITETTONICO:

ING. MICHELE MINISTERI
ARCH. VITTORIO GRATTAROLA
ARCH. PAOLO BANDINI

PROGETTO IDRAULICO
MARITTIMO:

ACQUA TECNO
ING. PAOLO TURBOLENTE

Dott. Ing. PAOLO TURBOLENTE
Ordine Ingegneri della Provincia di Genova n° 16715

Rodriquez Cantieri Navali SpA
Amministratore Delegato
Livia Cargill

Regione Liguria
Provincia di Savona
Comune di Pietra Ligure

S.U.A. Strumento urbanistico attuativo
di approvazione regionale L. 24 / 87

D.P.R. 509/97
Decr. Min. Trasporti e Navigazione 14.04.98
Conf. Servizi L. 241/90 e s.m.i.

PROGETTO PER LA TRASFORMAZIONE URBANISTICA DEI CANTIERI NAVALI RODRIQUEZ IN UN PORTO TURISTICO CON ANNESSE STRUTTURE PUBBLICHE, RICETTIVE, RESIDENZIALI E PRODUTTIVE



PROGETTO DEFINITIVO OO.MM.

Arredi portuali

COMMESSA	OPERA	FASE	SETTORE	TAVOLA N°	REV	FILE
A2165 09	OA	PD	OM	D39	0	
						Varie
Rif. Dis.	Data	Rev.	DESCRIZIONE			SCALA
	GIUGNO 2012	0				