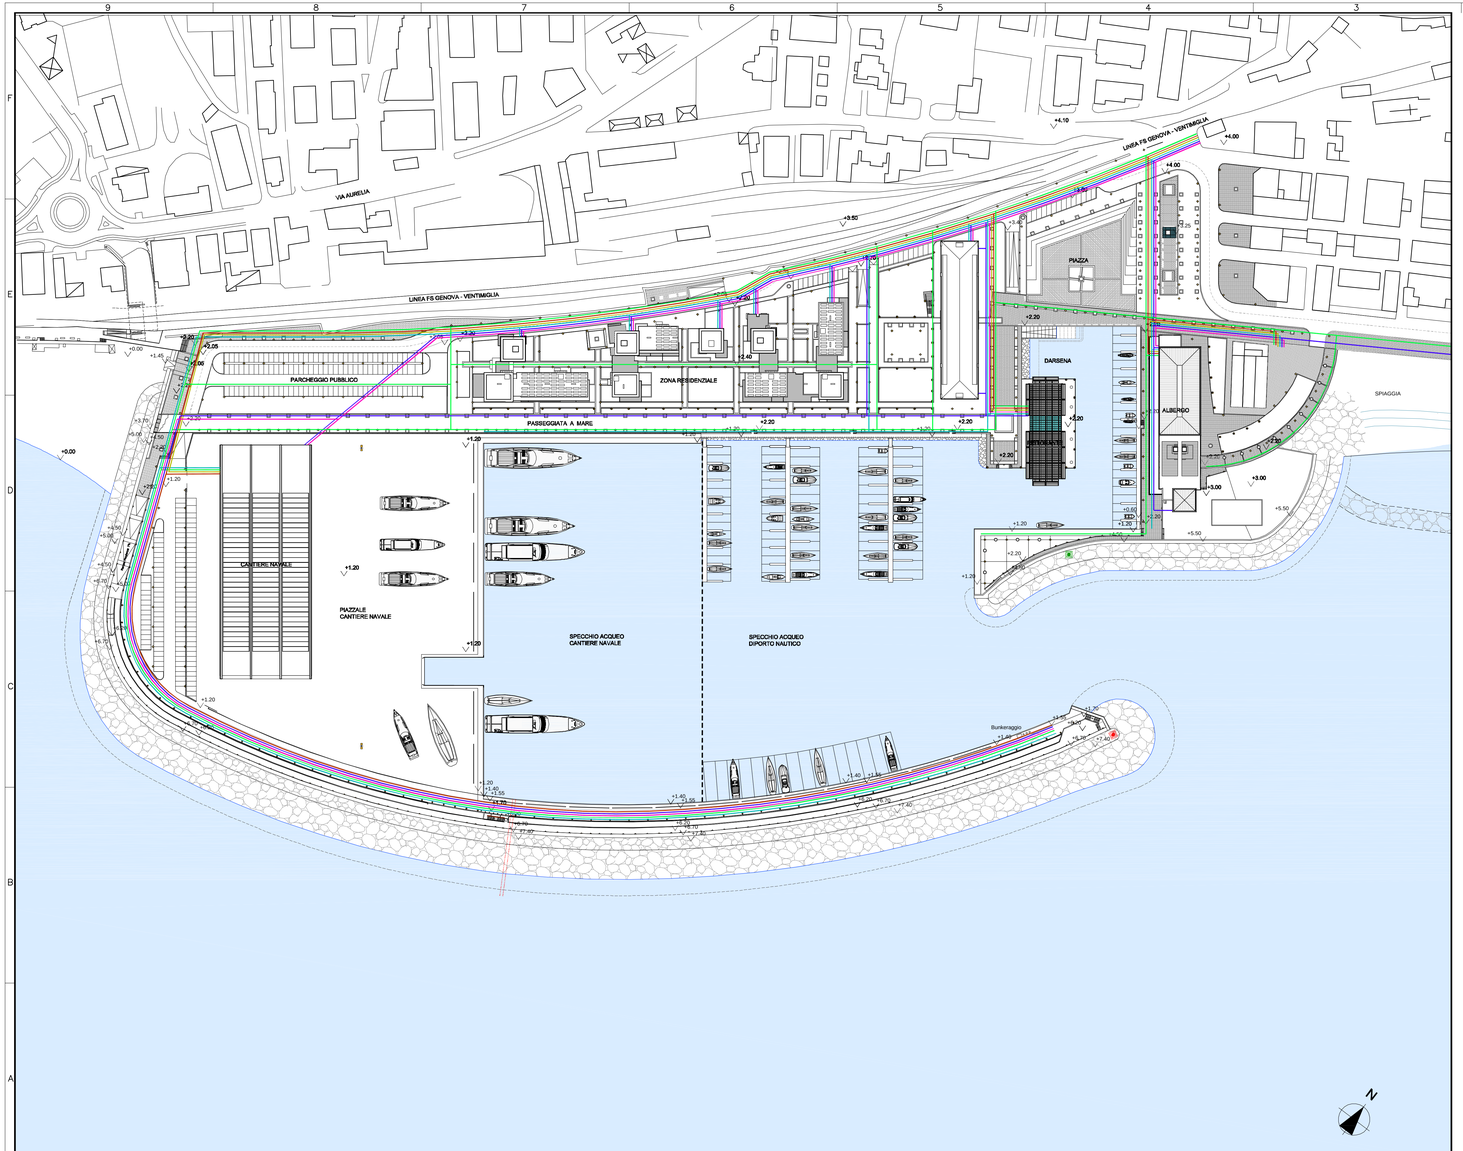



OPERE DI URBANIZZAZIONE PRIMARIA QUALI:

- CONDOTTA ACQUE BIANCHE
- CONDOTTA ACQUE NERE
- RETE IDRICA
- RETE ELETTRICA
- RETE TELEFONICA
- GAS METANO

COMMITTENTE:

RODRIQUEZ
CANTIERI NAVALI S.P.A.
VIA S. RAINERI 22
98122 MESSINA
Società soggetta all'attività di direzione e coordinamento di IMMSI S.p.A.

PROGETTO URBANISTICO
E ARCHITETTONICO:

ING. MICHELE MINISTERI
ARCH. VITTORIO GRATTAROLA
ARCH. PAOLO BANDINI

PROGETTO IDRAULICO
MARITTIMO:

ACQUA
TECNO
ING. PAOLO TURBOLENTE


**Rodriquez Cantieri Navali SpA**
Amministratore Delegato
*Livio Corghi*

*Regione Liguria*
*Provincia di Savona*
*Comune di Pietra Ligure*

*S.U.A. Strumento urbanistico attuativo di approvazione regionale L. 24 / 87*

*D.P.R. 509/97*
*Decr. Min. Trasporti e Navigazione 14.04.98*
*Conf. Servizi L. 241/90 e s.m.i.*

# PROGETTO PER LA TRASFORMAZIONE URBANISTICA DEI CANTIERI NAVALI RODRIQUEZ IN UN PORTO TURISTICO CON ANNESSE STRUTTURE PUBBLICHE, RICETTIVE, RESIDENZIALI E PRODUTTIVE

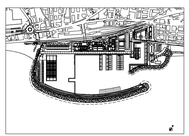

PROGETTO DEFINITIVO

PROGETTO URBANISTICO E ARCHITETTONICO

Progetto
Opere di urbanizzazione

| OPERA | FASE | SETTORE | TAVOLA N° | REV | FILE |
|---|---|---|---|---|---|
| OA | PD | AR | A011 | 1 | .DWG |

| Rif. Dis. | Data | Rev. | DESCRIZIONE | SCALA |
|---|---|---|---|---|
| | AGOSTO 2013 | 1 | SOSTITUISCE LA TAVOLA REV. 0 PER OTTEMPERANZA ALLE PRESCRIZIONI | |
| | GIUGNO 2012 | 0 | | 1:1000 |