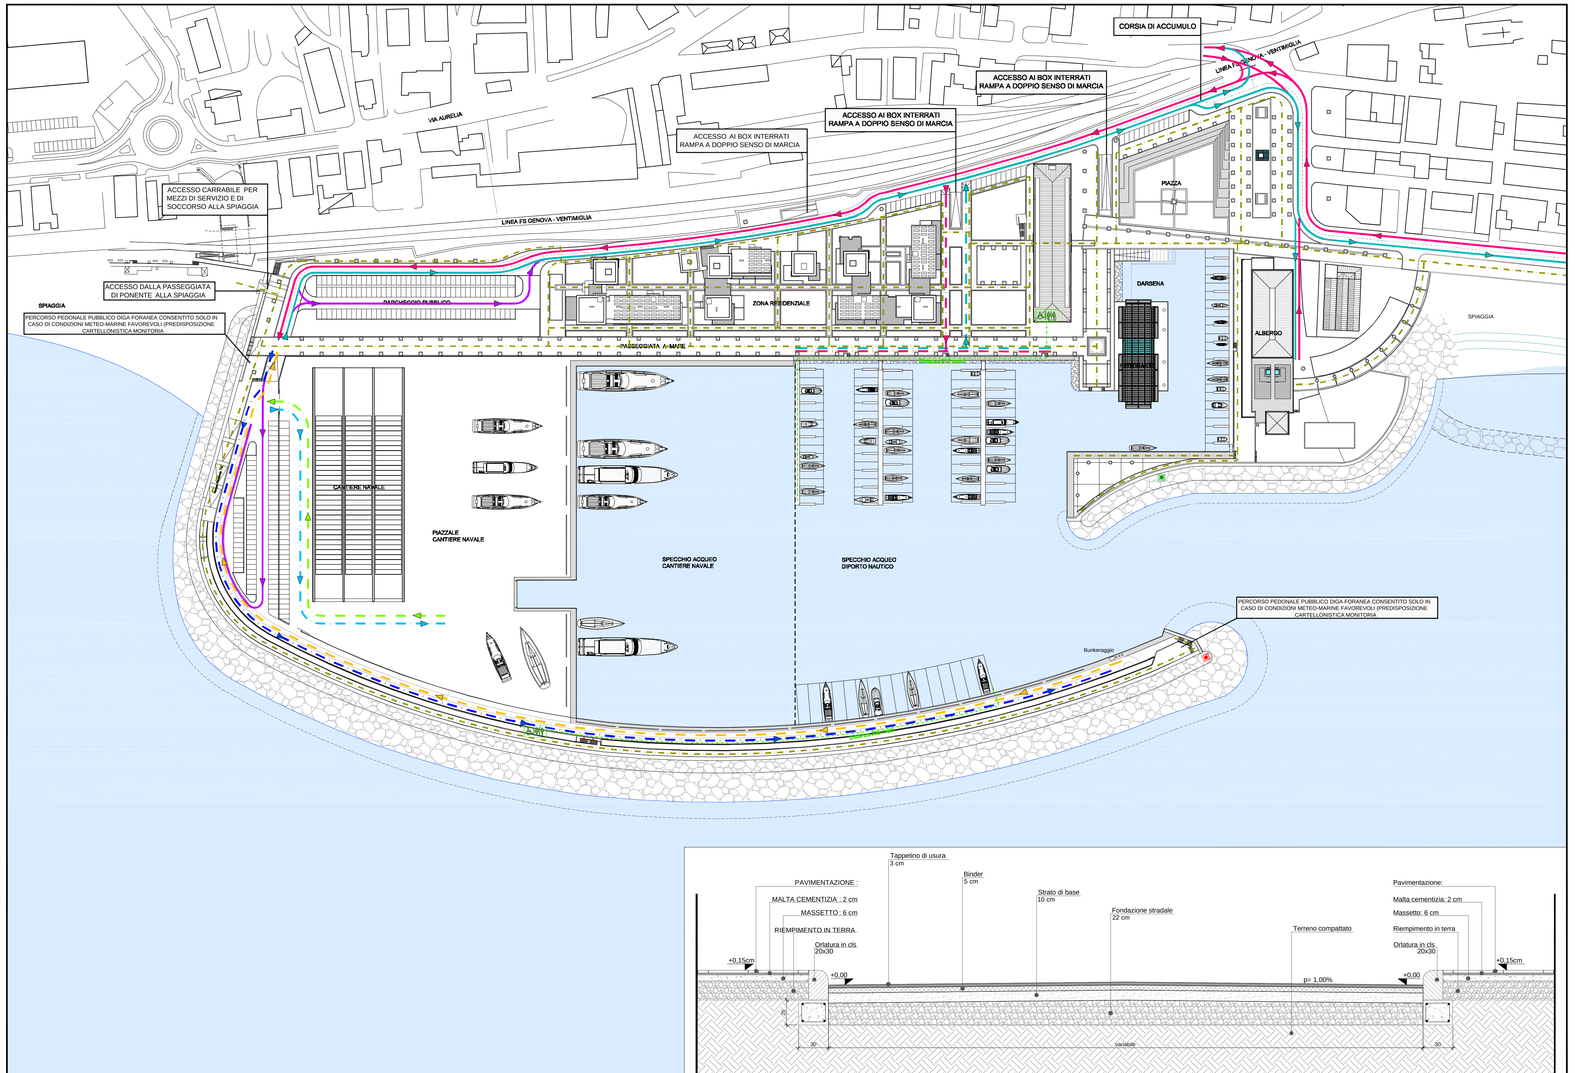


SEZIONE STRADALE TIPICA - SCALA 1:20

LEGENDA

- VIABILITA' PUBBLICA - DUE CORSIE - DOPPIO SENSO DI MARCIA
- VIABILITA' PUBBLICA - UNA CORSIA SENSO UNICO DI MARCIA
- VIABILITA' CANTIERE NAVALE
- ACCESSO CARRABILE DI SERVIZIO ALLE IMBARCAZIONI DA DIPORTO
- VIABILITA' DI BANCHINA DI SERVIZIO DELLE IMBARCAZIONI DA DIPORTO E ACCESSO AI BOX
- PERCORSI PEDONALI
- DISTANZA ORMEGGI - SERVIZI PORTICCIOLO
- SERVIZI IGIENICI

QUANTITA' E LOCALIZZAZIONI RACCOMANDATE :
1 GRUPPO DI SERVIZI OGNI 50 POSTI BARCA
DISTANZA MASSIMA DALL'ORMEGGIO PIU LONTANO = 250 MT

TOTALE SERVIZI RICHIESTI :
20 WC - 10 ORINATOI - 20 LAVANDINI - 10 DOCCE

COMMITTENTE:

RODRIQUEZ
CANTIERI NAVALI S.P.A.
Via S. RAINERI 22
98122 MESSINA
Società soggetta all'attività di direzione e coordinamento di IMMSI S.p.A.

PROGETTO URBANISTICO
E ARCHITETTONICO:

ING. MICHELE MINISTERI
ARCH. VITTORIO GRATTAROLA
ARCH. PAOLO BANDINI

PROGETTO IDRAULICO
MARITTIMO:

ACQUA
TECNO
ING. PAOLO TURBOLENTE

Rodriquez Cantieri Navali SpA
Amministratore Delegato
Luca Corghi

Regione Liguria
Provincia di Savona
Comune di Pietra Ligure

S.U.A. Strumento urbanistico attuativo di approvazione regionale L. 24 / 87

D.P.R. 509/97
Decr. Min. Trasporti e Navigazione 14.04.98
Conf. Servizi L. 241/90 e s.m.i.

PROGETTO PER LA TRASFORMAZIONE URBANISTICA DEI CANTIERI NAVALI RODRIQUEZ IN UN PORTO TURISTICO CON ANNESSE STRUTTURE PUBBLICHE, RICETTIVE, RESIDENZIALI E PRODUTTIVE



PROGETTO DEFINITIVO

PROGETTO URBANISTICO E ARCHITETTONICO

Progetto
Viabilità, flussi pedonali, flussi carrabili
Accessi servizi porticciolo

OPERA	FASE	SETTORE	TAVOLA N°	REV	FILE
OA	PD	AR	A012	1	DWG

Rif. Dis.	Data	Rev.	DESCRIZIONE	SCALA
	AGOSTO 2013	1	SOSTITUISCE LA TAVOLA REV. 0 PER OTTEMPERANZA ALLE PRESCRIZIONI	
	GIUGNO 2012	0		1:1000