


PIANTA DEI PARCHEGGI INTERRATI

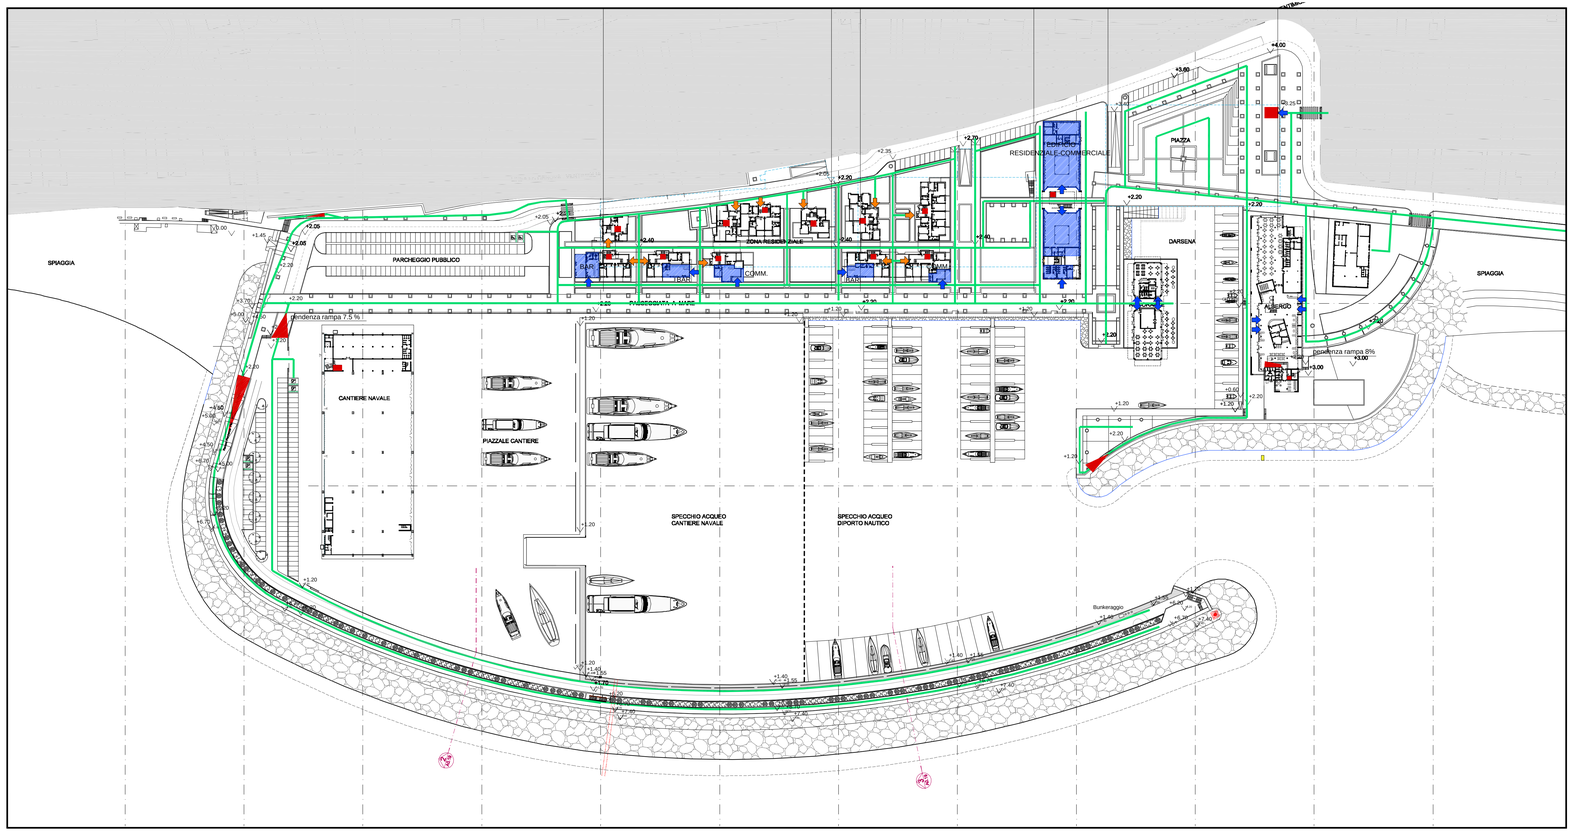

PLANIMETRIA GENERALE

ACCORGIMENTI PROGETTUALI PER IL SUPERAMENTO DELLE BARRIERE ARCHITETTONICHE AI SENSI DELLA L.13/89 (DISPOSIZIONI PER FAVORIRE IL SUPERAMENTO E L'ELIMINAZIONE DELLE BARRIERE ARCHITETTONICHE NEGLI EDIFICI PRIVATI) ED AI SENSI DEL D.M. 236/89 (PRESCRIZIONI TECNICHE NECESSARIE A GARANTIRE L'ACCESSIBILITÀ, L'ADATTABILITÀ E LA VISITABILITÀ DEGLI EDIFICI PRIVATI E DI EDILIZIA RESIDENZIALE PUBBLICA SOVVENZIONATA E AGEVOLATA, AI FINI DEL SUPERAMENTO E DELL'ELIMINAZIONE DELLE BARRIERE ARCHITETTONICHE)

LEGENDA:

- PERCORSI PEDONALI ACCESSIBILI AI PORTATORI DI HANDICAP, SENZA SALTI DI QUOTA
- INGRESSI AREE PUBBLICHE COPERTE SENZA SALTI DI QUOTA
- AREE PUBBLICHE COPERTE ACCESSIBILI AI PORTATORI DI HANDICAP SENZA SALTI DI QUOTA
- INGRESSI ALLE RESIDENZE (SECONDO IL REQUISITO DELL'ADATTABILITÀ È POSSIBILE L'INSTALLAZIONE DI SERVOSCALA, OVE VENISSE RICHIESTO)
- CORPI SCALA ED ASCENSORE CON RAMPE DI DIMENSIONI $\geq$ 1.20 m, E CABINE CON DIMENSIONI CONFORMI
- RAMPE PER SUPERARE DISLIVELLI DI PENDENZA $\leq$ 8 %
- ATTRAVERSAMENTI PEDONALI DOTATI DI SCIVOLI DAL LIVELLO DEL MARCIAPIEDE AL LIVELLO DELLA STRADA
- POSTO AUTO PER PORTATORE DI HANDICAP (LARGHEZZA MINIMA 3.20 m) ALMENO 1/50 STALLI
- SERVOSCALA

COMMITTENTE:

RODRIQUEZ
CANTIERI NAVALI S.P.A.
Via S. RANIERI 22
98122 MESSINA
Società soggetta all'attività di direzione e coordinamento di IMMSI S.p.A.

PROGETTO URBANISTICO E ARCHITETTONICO:

ING. MICHELE MINISTERI
ARCH. VITTORIO GRATTAROLA
ARCH. PAOLO BANDINI

PROGETTO IDRAULICO MARITTIMO:

ACQUA TECNO
ING. PAOLO TURBOLENTE


Rodriquez Cantieri Navali SpA
Amministratore Delegato
Livia Cerchi

Regione Liguria
Provincia di Savona
Comune di Pietra Ligure

S.U.A. Strumento urbanistico attuativo di approvazione regionale L. 24 / 87

D.P.R. 509/97:
Decr. Min. Trasporti e Navigazione 14.04.98
Conf. Servizi L. 241/90 e s.m.i.

PROGETTO PER LA TRASFORMAZIONE URBANISTICA DEI CANTIERI NAVALI RODRIQUEZ IN UN PORTO TURISTICO CON ANNESSE STRUTTURE PUBBLICHE, RICETTIVE, RESIDENZIALI E PRODUTTIVE

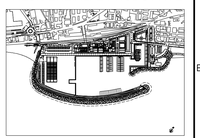

PROGETTO DEFINITIVO

PROGETTO URBANISTICO E ARCHITETTONICO

Progetto
Superamento barriere architettoniche

OPERA	FASE	SETTORE	TAVOLA N°	REV	FILE
OA	PD	AR	A017	1	.DWG

Rif. Dis.	Data	Rev.	DESCRIZIONE	SCALA
	AGOSTO 2013	1	SOSTITUISCE LA TAVOLA REV. 0 PER OTTEMPERANZA ALLE PRESCRIZIONI	1:1000
	GIUGNO 2012	0		