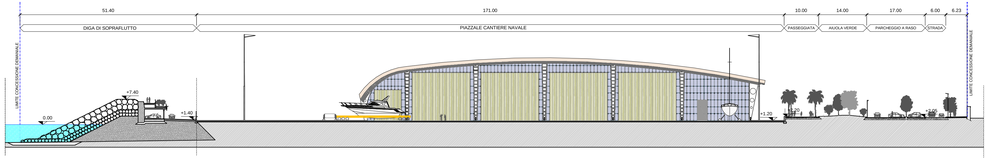
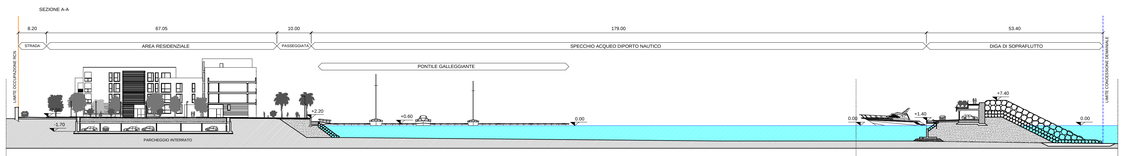




SEZIONE 1





SEZIONE 2



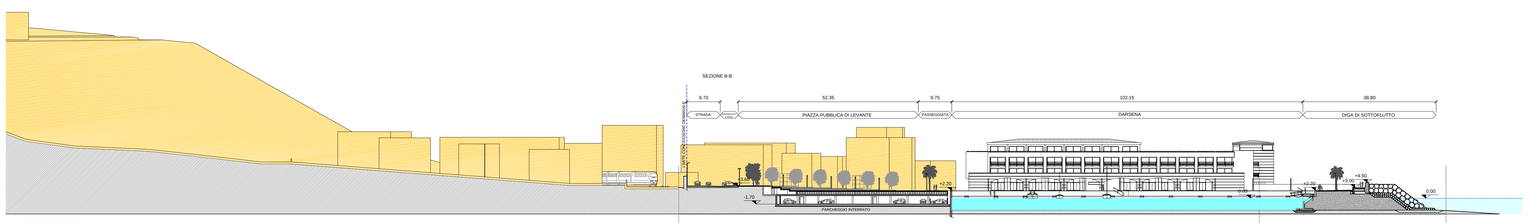
SEZIONE 3




SEZIONE 4

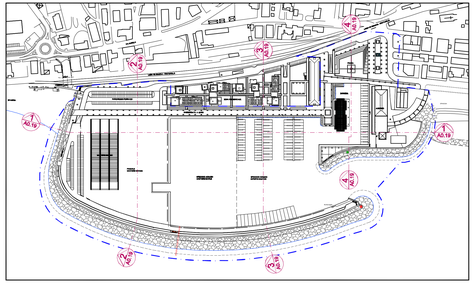

KEY MAP

COMMITTENTE:

RODRIQUEZ
CANTIERI NAVALI S.P.A.
VIA S. RAINERI 22
98122 MESSINA
Società soggetta all'attività di direzione e coordinamento di INRES S.p.A.

PROGETTO URBANISTICO E ARCHITETTONICO:

ING. MICHELE MINISTERI
ARCH. ANTONIO CASTAGNOLA
ARCH. PAOLO BANDINI

PROGETTO IDRAULICO MARITTIMO:


ACQUA TECNO
ING. PAOLO TURBOLENTE

**Rodriquez Cantieri Navali SpA**
Amministratore Delegato
*Livio Corghi*

*Regione Liguria*
*Provincia di Savona*
*Comune di Pietra Ligure*

*S.U.A. Strumento urbanistico attuativo di approvazione regionale L. 24 / 87*
*D.P.R. 509/97.*
*Decr. Min. Trasporti e Navigazione 14.04.98*
*Conf. Servizi L. 241/90 e s.m.i.*

# PROGETTO PER LA TRASFORMAZIONE URBANISTICA DEI CANTIERI NAVALI RODRIQUEZ IN UN PORTO TURISTICO CON ANNESSE STRUTTURE PUBBLICHE, RICETTIVE, RESIDENZIALI E PRODUTTIVE

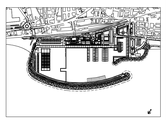

## PROGETTO DEFINITIVO

## PROGETTO URBANISTICO E ARCHITETTONICO

Progetto
Sezioni generali

| OPERA | FASE | SETTORE | TAVOLA N° | REV | FILE |
|---|---|---|---|---|---|
| OA | PD | AR | A018 | 1 | DWG |

| Rif. Dis. | Data | Rev. | DESCRIZIONE | SCALA |
|---|---|---|---|---|
| | AGOSTO 2013 | 1 | SOSTITUISCE LA TAVOLA REV. 0 PER OTTEMPERANZA ALLE PRESCRIZIONI | |
| | GIUGNO 2012 | 0 | | 1:500 |