


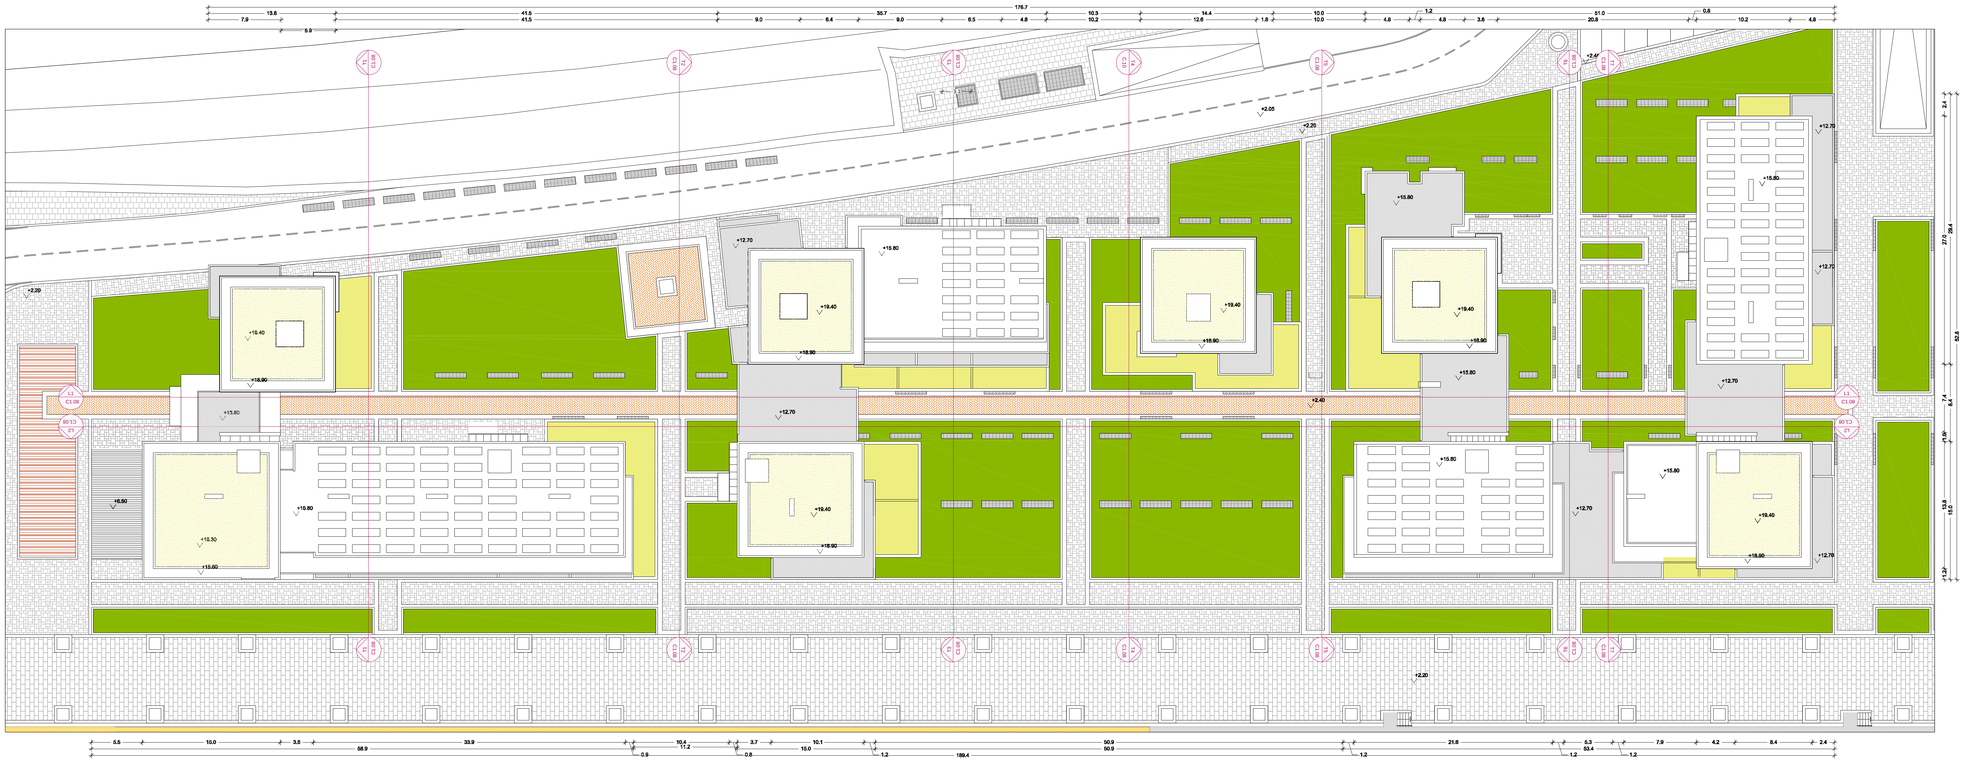

DESTINAZIONE D'USO : RESIDENZIALE

PIANTA COPERTURE SCALA 1:200

RESIDENZE NUOVA COSTRUZIONE	SUPERFICIE LORDA RESIDENZIALE	SUPERFICIE LORDA COMMERCIALE
P. TERRA	2371 MQ	403 MQ
P. PRIMO	3357 MQ	- MQ
P. SECONDO	3357 MQ	- MQ
P. TERZO	2914 MQ	- MQ
P.QUARTO	981 MQ	- MQ
COMPLESSIVA	12.980 MQ	403 MQ

TABELLA RIASSUNTIVA SUPERFICIE LORDA

RESIDENZE NUOVA COSTRUZIONE	SUPERFICIE AGIBILE RESIDENZIALE	SUPERFICIE AGIBILE COMMERCIALE
P. TERRA	1581 MQ	370.7 MQ
P. PRIMO	2716 MQ	- MQ
P. SECONDO	2716 MQ	- MQ
P. TERZO	2300 MQ	- MQ
P.QUARTO	700 MQ	- MQ
COMPLESSIVA	10.013 MQ	370.7 MQ

TABELLA RIASSUNTIVA SUPERFICIE AGIBILE

EDIFICI NUOVA COSTRUZIONE	QUANTITA' (MQ)	
Sup. Lorda residenze	12.980 mq	
Sup. Lorda giardini	685,15 mq	
Sup. Lorda logge/terrazzi	2.001 mq	
TOT	15666,15 mq	
TIPOLOGIE	QUANTITA' (UNITA')	VANI
TIPOLOGIA 1 (S/K + 1C + 1B)	79	2
TIPOLOGIA 2 (S/K + 2C + 1B)	11	3
TIPOLOGIA 3 (S/K + 2C + 2B)	20	3
TIPOLOGIA 4 (S/K + 3C + 2B)	8	4
TIPOLOGIA 5 (S/K + 3C + 3B)	9	4
TIPOLOGIA 6 (M + 1B)	11	1
TOTALE APPARTAMENTI	142	
(11 Monolocali, 79 bilocali, 41 trilocali, 11 quadrilocali)		

TABELLA TIPOLOGIE APPARTAMENTI

COMMITTENTE:

RODRIQUEZ CANTIERI NAVALI S.P.A.
VIA S. RAINERI 22
98122 MESSINA
Società soggetta all'attività di direzione e coordinamento di IMMSI S.p.A.

PROGETTO URBANISTICO E ARCHITETTONICO:

ING. MICHELE MINISTERI
ARCH. VITTORIO GRATTAROLA
ARCH. PAOLO BANDINI

PROGETTO IDRAULICO MARITTIMO:


ACQUA TECNO
ING. PAOLO TURBOLENTE

Rodriquez Cantieri Navali SpA
Amministratore Delegato
Livio Corghi

Regione Liguria
Provincia di Savona
Comune di Pietra Ligure

S.U.A. Strumento urbanistico attuativo di approvazione regionale L. 24 / 87
D.P.R. 509/97
Decr. Min. Trasporti e Navigazione 14.04.98
Conf. Servizi L. 241/90 e s.m.i.

PROGETTO PER LA TRASFORMAZIONE URBANISTICA DEI CANTIERI NAVALI RODRIQUEZ IN UN PORTO TURISTICO CON ANNESSE STRUTTURE PUBBLICHE, RICETTIVE, RESIDENZIALI E PRODUTTIVE

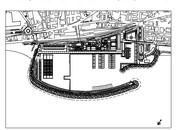

PROGETTO DEFINITIVO

PROGETTO URBANISTICO E ARCHITETTONICO

Edifici nuova costruzione
Progetto
Pianta coperture

OPERA	FASE	SETTORE	TAVOLA N°	REV.	FILE
OA	PD	AR	C106	1	DWG

Rif. Dis.	Data	Rev.	DESCRIZIONE	SCALA
	AGOSTO 2013	1	SOSTITUISCE LA TAVOLA REV. 0 PER OTTEMPERANZA ALLE PRESCRIZIONI	
	GIUGNO 2012	0		1:200