


PIANTA PARCHEGGIO INTERRATO SCALA 1:200

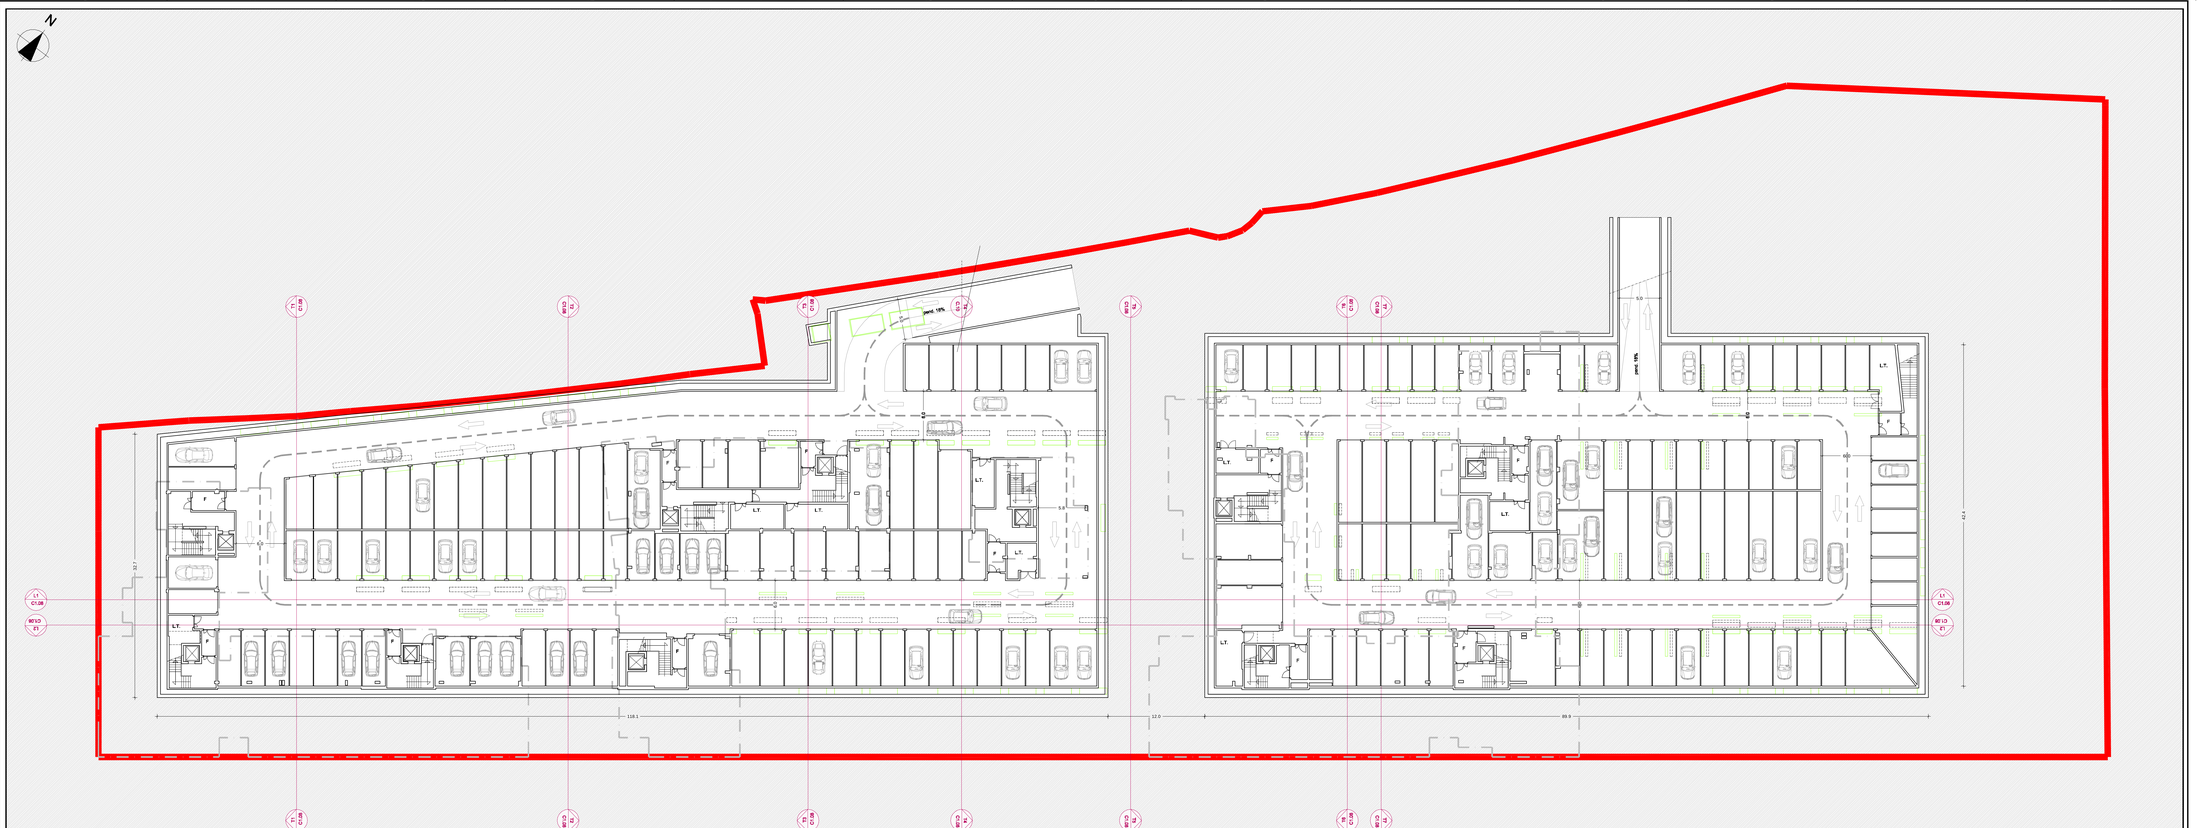

PARCHEGGIO PERTINENZIALE DI PROGETTO IN AREA PRIVATA : 8268 MQ
di cui :
- PARCHEGGIO RESIDENZE LEVANTE : 3834 MQ
- PARCHEGGIO RESIDENZE PONENTE : 4434 MQ

PARCHEGGIO PERTINENZIALE DI PROGETTO IN AREA PRIVATA : 174 BOX AUTO
di cui :
- PARCHEGGIO RESIDENZE LEVANTE : 86
- PARCHEGGIO RESIDENZE PONENTE : 88

S.A. RESIDENZIALE TOTALE : 13.803 MQ
L.122/89 (13.803 * 0,35) = 4.831,05 MQ

COMMITTENTE:

RODRIQUEZ CANTIERI NAVALI S.P.A.
via S. Nicolicchi 22
19126 La Spezia
Società soggetta all'attività di direzione e coordinamento di IMMSI S.p.A.

PROGETTO URBANISTICO E ARCHITETTONICO:

ING. MICHELE MINISTERI
ARCH. VITTORIO GHATTAROLA
ARCH. PAOLO BANDINI

PROGETTO IDRAULICO MARITTIMO:

ACQUA TECNO
ING. PAOLO TURBOLENTE

Rodriguez Cantieri Navali SpA
Amministratore Delegato
Livio Corghi

Regione Liguria
Provincia di Savona
Comune di Pietra Ligure

S.U.A. Strumento urbanistico attuativo di approvazione regionale L. 24 / 87
D.P.R. 509/97
Decr. Min. Trasporti e Navigazione 14.04.98
Cont. Servizi L. 241/90 e s.m.i.

PROGETTO
PER LA TRASFORMAZIONE URBANISTICA DEI CANTIERI NAVALI RODRIQUEZ
IN UN PORTO TURISTICO CON ANNESSE STRUTTURE PUBBLICHE, RICETTIVE, RESIDENZIALI E PRODUTTIVE



PROGETTO DEFINITIVO

PROGETTO URBANISTICO E ARCHITETTONICO

Edifici nuova costruzione
Progetto
Pianta parcheggio interrato

OPERA	FASE	SETTORE	TAVOLA N°	REV	FILE
OA	PD	AR	C107	1	.DWG

Rif. Dis.	Data	Rev.	DESCRIZIONE	SCALA
	AGOSTO 2013	1	SOSTITUISCE LA TAVOLA REV. 0 PER OTTEMPERANZA ALLE PRESCRIZIONI	1:200
	GIUGNO 2012	0		