
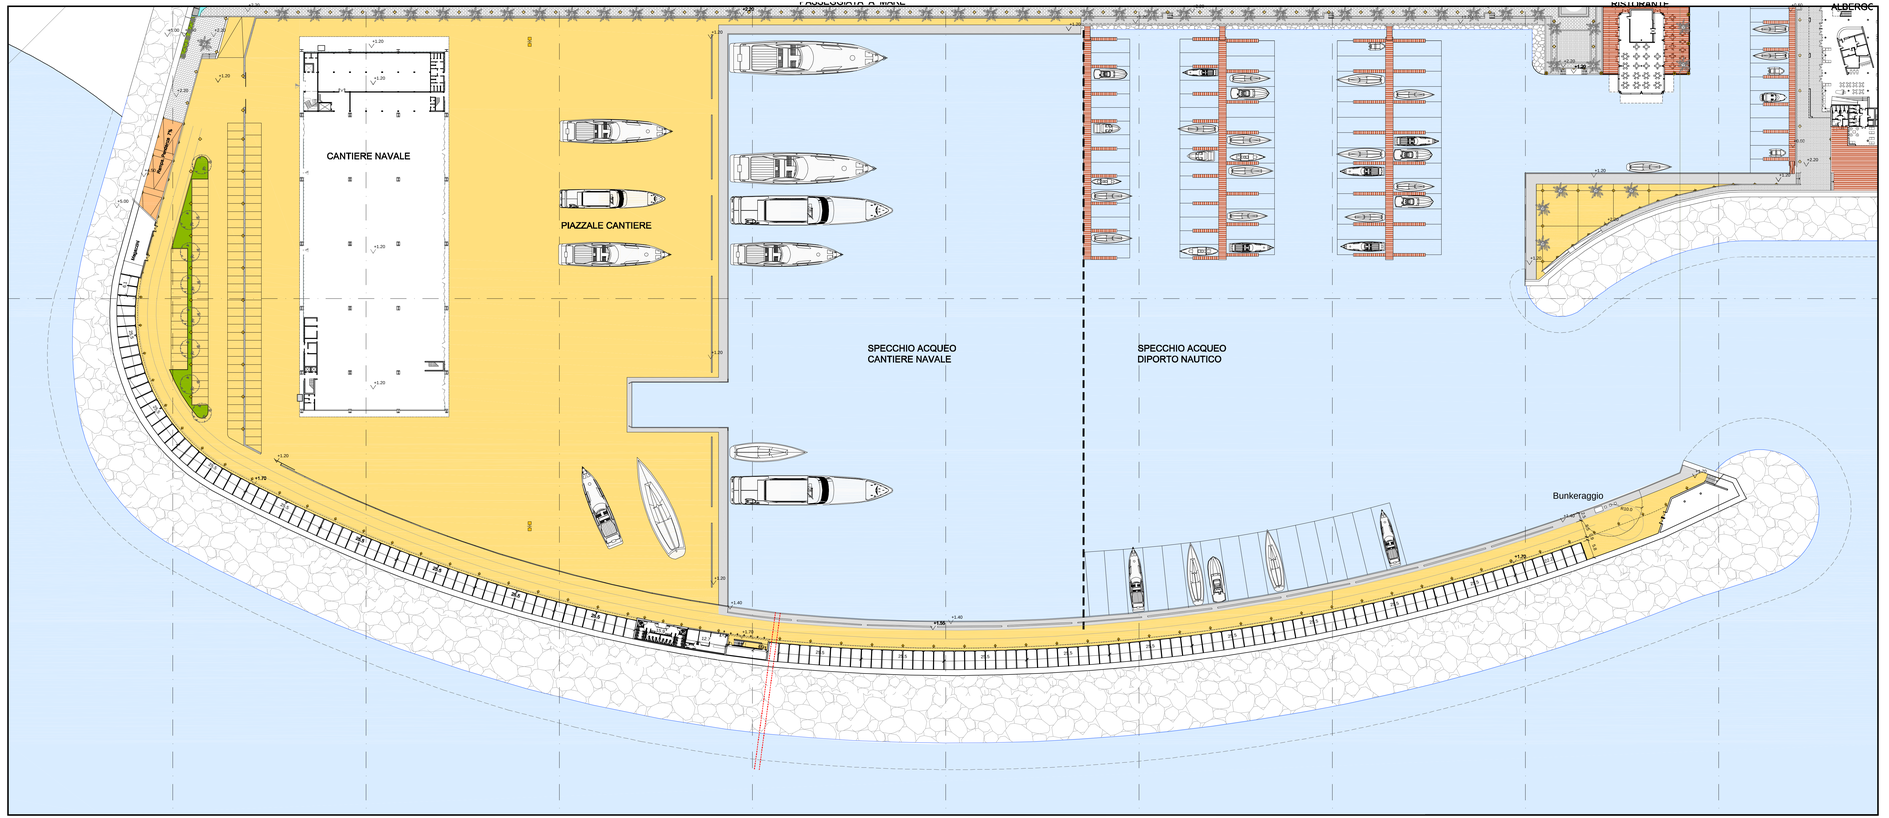


PLANIMETRIA LIVELLO BANCHINA SCALA 1:500

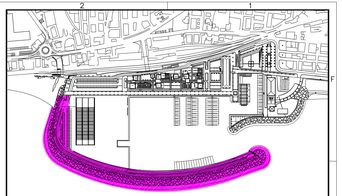

	CORPO ILLUMINANTE BOLLARD - h 80 cm
	CORPO ILLUMINANTE A PARETE
	CORPO ILLUMINANTE SEGNAPASSO
	CORPO ILLUMINANTE SU PALO - h variabile
	TORRE FARO h 25 m

cfr. Tav. AR H1.02

COMMITTENTE:

RODRIQUEZ CANTIERI NAVALI S.P.A.
Via S. Bartolini 12
55122 MESSINA
Società soggetta all'attività di direzione e coordinamento di IMMSI S.p.A.

PROGETTO URBANISTICO E ARCHITETTONICO

ING. MICHELE MINISTERI
ARCH. VITTORIO GRATTAROLA
ARCH. PAOLO BANDINI

PROGETTO IDRAULICO MARITTIMO


ACQUA TECNO
ING. PAOLO TURGIDUZZI

Rodriquez Cantieri Navali SpA
Amministratore Delegato
Libia Caroli

Regione Liguria
Provincia di Savona
Comune di Pietra Ligure

S.U.A. Strumento urbanistico attuativo di approvazione regionale L. 24 / 87
D.P.R. 509/97
Decr. Min. Trasporti e Navigazione 14.04.98
Conf. Servizi L. 241/90 e s.m.i.

PROGETTO PER LA TRASFORMAZIONE URBANISTICA DEI CANTIERI NAVALI RODRIQUEZ IN UN PORTO TURISTICO CON ANNESSE STRUTTURE PUBBLICHE, RICETTIVE, RESIDENZIALI E PRODUTTIVE

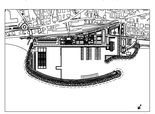

PROGETTO DEFINITIVO

PROGETTO URBANISTICO E ARCHITETTONICO

Progetto
Diga
Planimetria livello banchina

OPERA	FASE	SETTORE	TAVOLA N°	REV	FILE
OA	PD	AR	G002	1	.DWG

Rif. Dis.	Data	Rev.	DESCRIZIONE	SCALA
	AGOSTO 2013	1	SOSTITUISCE LA TAVOLA REV. 0 PER OTTEMPERANZA ALLE PRESCRIZIONI	1:500
	GIUGNO 2012	0		