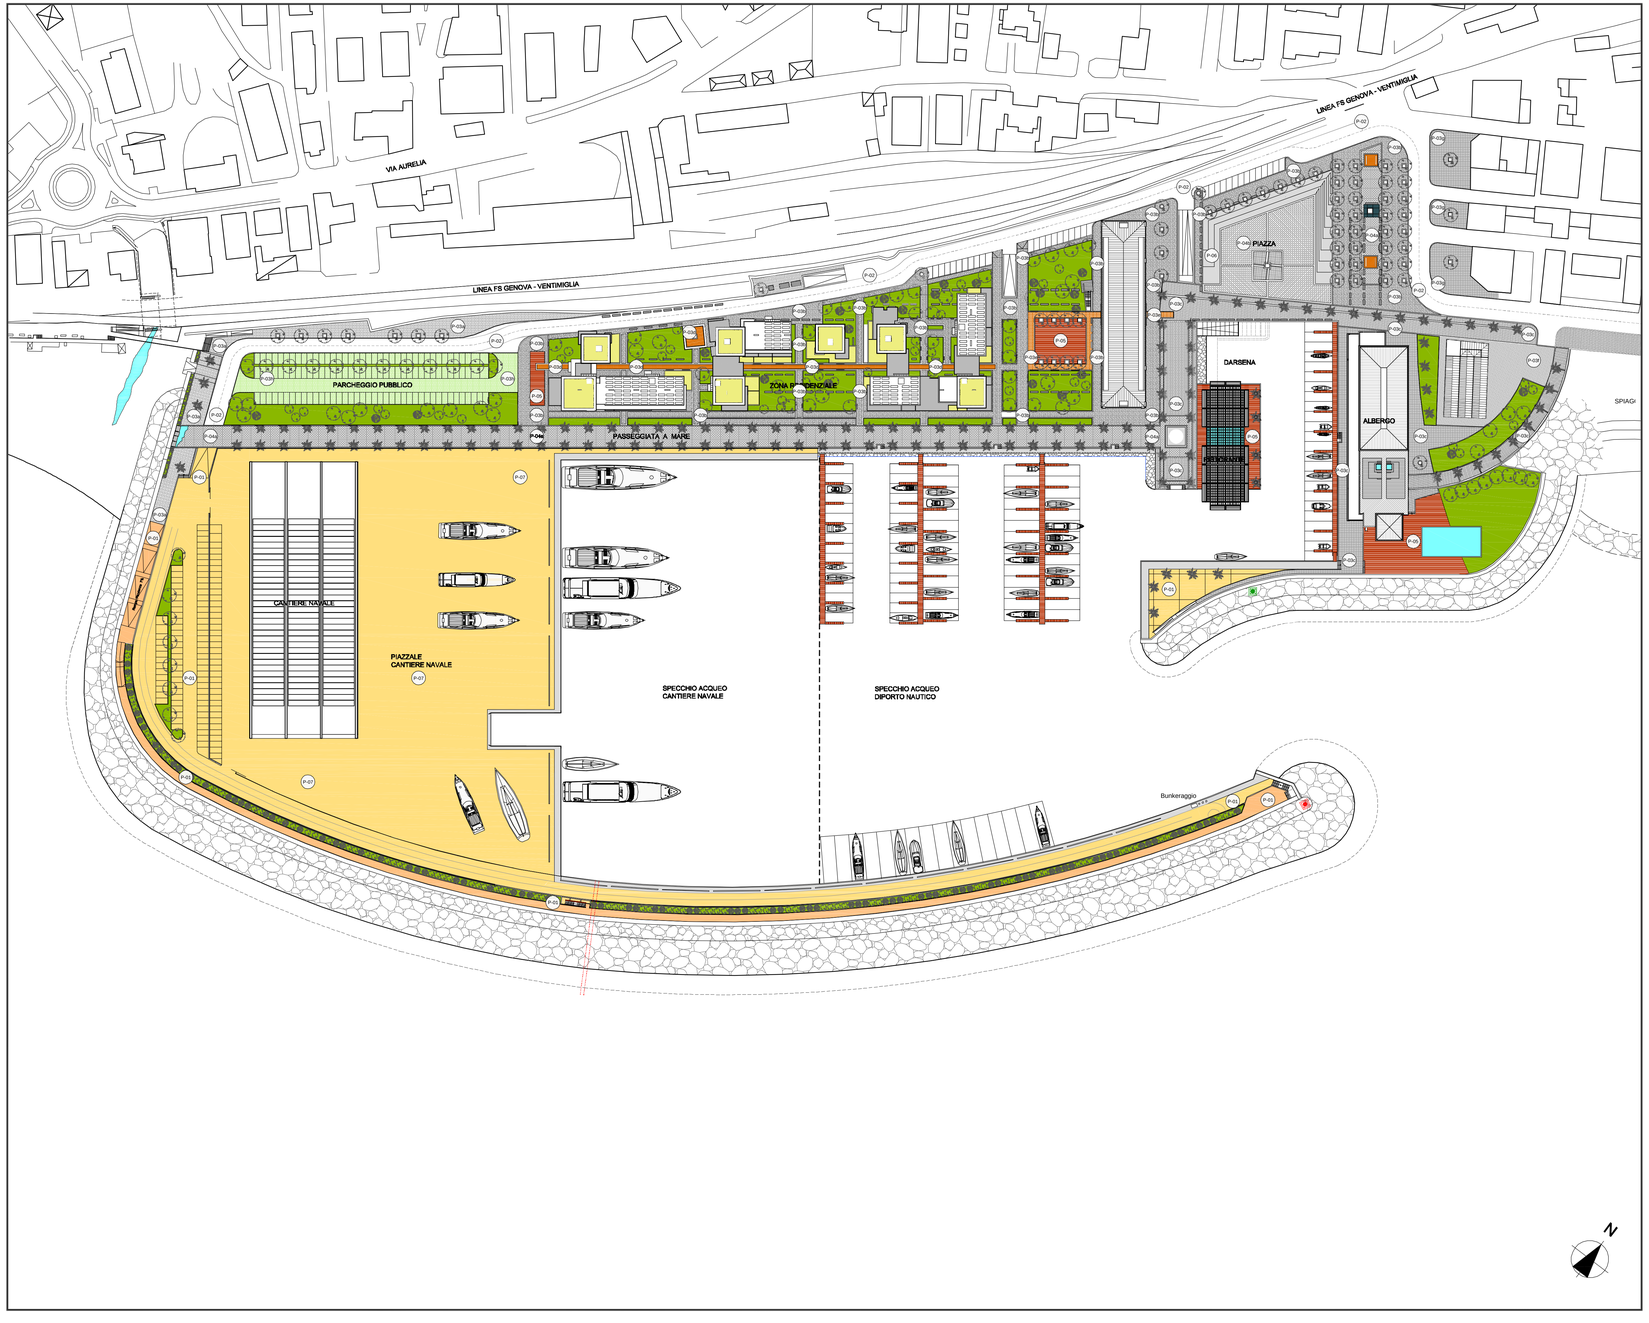


LEGENDA:

- P-01 — Sol stabilisé: pavimentazione pedonale e/o carrabile colorata in inerte misto di cava a granulometria controllata, miscelato con legante cementizio e stabilizzato con idoneo prodotto a base di sali di sodio e potassio.
- P-02 — Pavimentazione sede stradale in conglomerato bituminoso.
- P-03a, P-03b, P-03c, P-03d, P-03e, P-03f, P-03g, P-03h — Pavimentazione in masselli autobloccanti in cls. vibrocompresso. Vari formati e schemi di posa. Finiture ad imitazione della pietra e del mattone.
- P-04a, P-04b — Pavimentazione in lastre di pietra arenaria Colombino.
- P-05 — Pavimentazione in doghe di materiale composito imitazione legno.
- P-06 — Rivestimento gradini in lastre di Pietra d'Istria.
- P-07 — Pavimentazione semiflessibile in conglomerato bituminoso a struttura aperta e malta cementizia ad alta resistenza

Per dettagli e particolari (formati, schemi di posa, stratigrafie) cfr. Tav.H1.01

COMMITTENTE:

RODRIQUEZ
CANTIERI NAVALI S.P.A.
VIA S. RANIERI 22
98122 MESSINA
Società soggetta all'attività di direzione e coordinamento di IMMSI S.p.A.

PROGETTO URBANISTICO E ARCHITETTONICO:

ING. MICHELE MINISTERI
ARCH. VITTORIO GRATTAROLA
ARCH. PAOLO BANDINI

PROGETTO IDRAULICO MARITTIMO:

ACQUA TECNO
ING. PAOLO TURBOLENTE


Rodriquez Cantieri Navali SpA
Amministratore Delegato
Livia Corghi

Regione Liguria
Provincia di Savona
Comune di Pietra Ligure

S.U.A. Strumento urbanistico attuativo di approvazione regionale L. 24 / 87

D.P.R. 509/97
Decr. Min. Trasporti e Navigazione 14.04.98
Conf. Servizi L. 241/90 e s.m.i.

PROGETTO PER LA TRASFORMAZIONE URBANISTICA DEI CANTIERI NAVALI RODRIQUEZ IN UN PORTO TURISTICO CON ANNESSE STRUTTURE PUBBLICHE, RICETTIVE, RESIDENZIALI E PRODUTTIVE

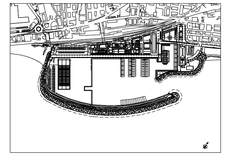

PROGETTO DEFINITIVO

PROGETTO URBANISTICO E ARCHITETTONICO

Planimetria generale
Individuazione tipici pavimentazioni

OPERA	FASE	SETTORE	TAVOLA N°	REV	FILE
OA	PD	AR	H001	1	.DWG

Rif. Dis.	Data	Rev.	DESCRIZIONE	SCALA
	AGOSTO 2013	1	SOSTITUISCE LA TAVOLA REV. 0 PER OTTEMPERANZA ALLE PRESCRIZIONI	
	GIUGNO 2012	0		1:1000