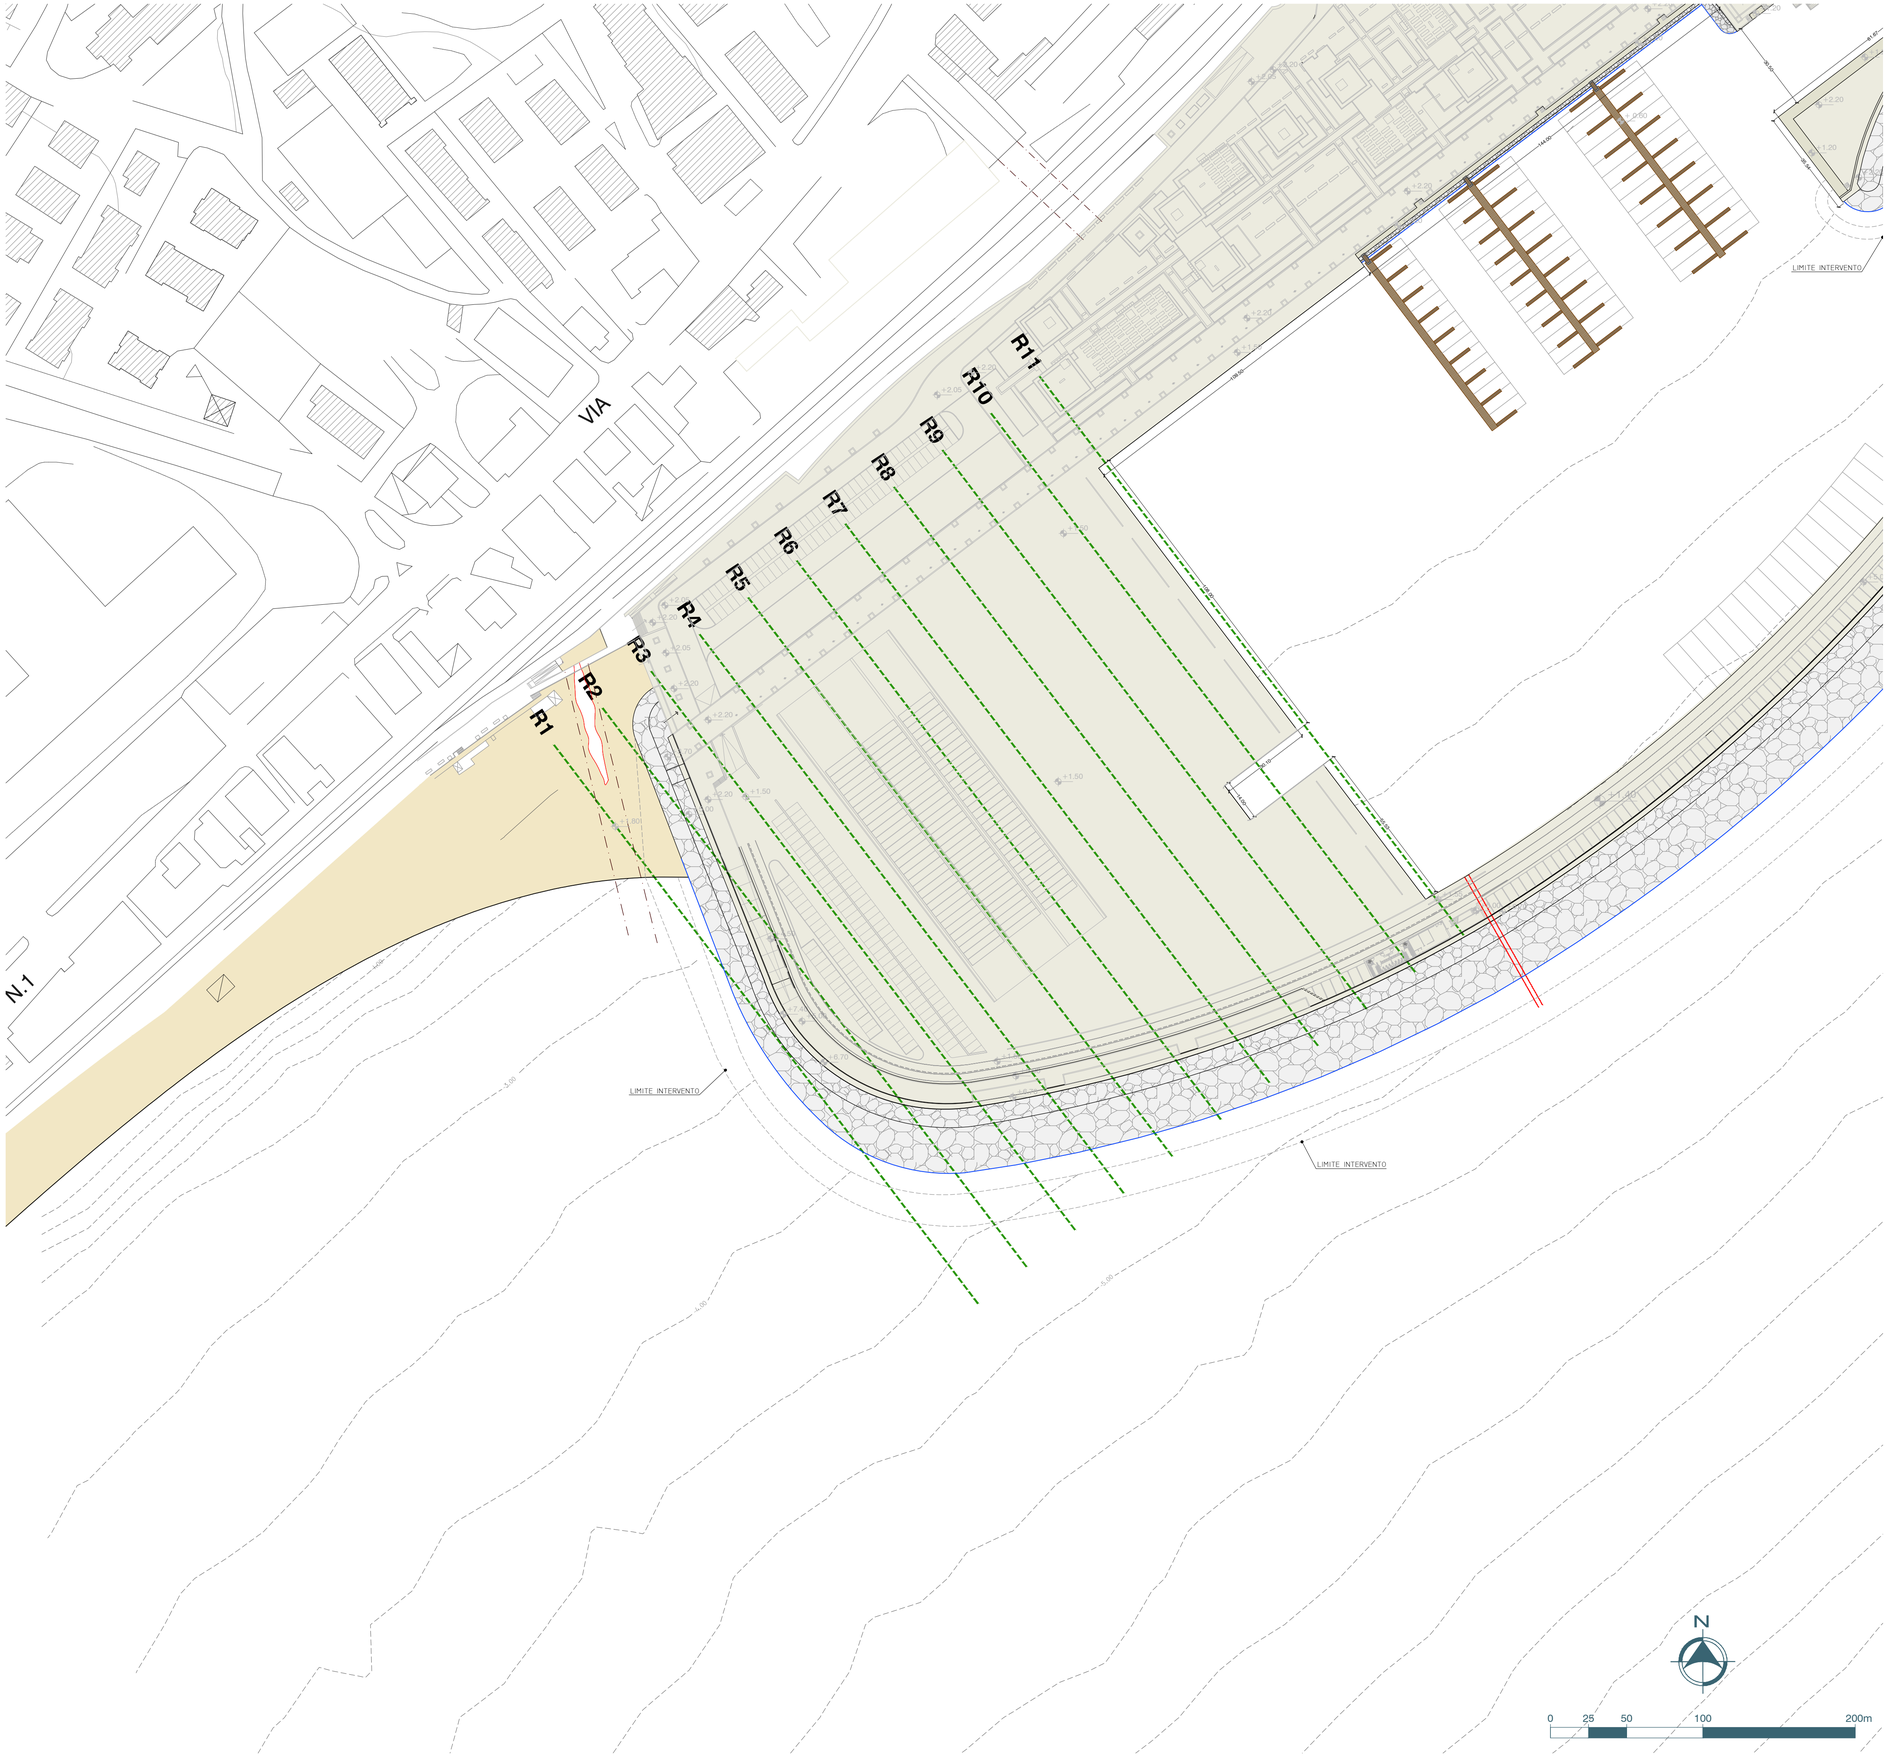


COMMITTENTE:

RODRIQUEZ
CANTIERI NAVALI S.P.A.
VIA S. RAINERI 22
95122 MESSINA
Società soggetta all'attività di direzione e coordinamento di IMMSI S.p.A.

PROGETTO URBANISTICO
E ARCHITETTONICO:

ING. MICHELE MINISTERI
ARCH. VITTORIO GRATTAROLA
ARCH. PAOLO BANDINI

PROGETTO IDRAULICO
MARITTIMO:

ACQUA TECNO
ING. PAOLO TURBOLENTE

Dott. Ing. PAOLO TURBOLENTE
ORDINE INGEGNERI ROMA
N° A16715

Rodriquez Cantieri Navali SpA
Amministratore Delegato
Livia Corghi

Dott. Ing. MICHELE MINISTERI
Iscritto all' Albo di Messina Matric. 868
MESSINA


ORDINE DEGLI ARCHITETTI DI GENOVA
VITTORIO GRATTAROLA
n° 1348
LA SPEZIA

Regione Liguria
Provincia di Savona
Comune di Pietra Ligure

S.U.A. Strumento urbanistico attuativo
di approvazione regionale L. 24 / 87

D.P.R. 509/97
Decr. Min. Trasporti e Navigazione 14.04.98
Conf. Servizi L. 241/90 e s.m.i.

PROGETTO PER LA TRASFORMAZIONE URBANISTICA DEI CANTIERI NAVALI RODRIQUEZ IN UN PORTO TURISTICO CON ANNESSE STRUTTURE PUBBLICHE, RICETTIVE, RESIDENZIALI E PRODUTTIVE

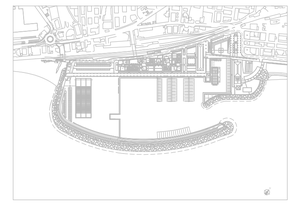

PROGETTO DEFINITIVO

OPERE MARITTIME

Riporti - Stralcio planimetrico progettuale con ubicazione sezioni di computo

OPERA	FASE	SETTORE	TAVOLA N°	REV	FILE
OA	PD	OM	D32	1	

Rif. Dis.	Data	Rev.	DESCRIZIONE	SCALA
	AGOSTO 2013	1	SOSTITUISCE LA TAVOLA REV. 0 PER OTTEMPERANZA ALLE PRESCRIZIONI	
	GIUGNO 2012	0		1:1.000