COMMITTENTE:

RODRIQUEZ
CANTIERI NAVALI S.P.A.
VIA S. RAINERI 22
95122 MESSINA
Società soggetta all'attività di direzione e coordinamento di IMMSI S.p.A.

PROGETTO URBANISTICO
E ARCHITETTONICO:

ING. MICHELE MINISTERI
ARCH. VITTORIO GRATTAROLA
ARCH. PAOLO BANDINI

PROGETTO IDRAULICO
MARITTIMO:

ACQUA TECNO
ING. PAOLO TURBOLENTE


Rodriquez Cantieri Navali SpA
Amministratore Delegato
Livia Corghi

Regione Liguria
Provincia di Savona
Comune di Pietra Ligure

S.U.A. Strumento urbanistico attuativo di approvazione regionale L. 24 / 87

D.P.R. 509/97
Decr. Min. Trasporti e Navigazione 14.04.98
Conf. Servizi L. 241/90 e s.m.i.

PROGETTO
PER LA TRASFORMAZIONE
URBANISTICA DEI
CANTIERI NAVALI RODRIQUEZ
IN UN PORTO TURISTICO
CON ANNESSE STRUTTURE
PUBBLICHE, RICETTIVE,
RESIDENZIALI E PRODUTTIVE

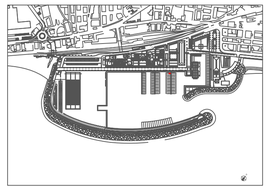

PROGETTO DEFINITIVO


PROGETTO IMPIANTI

PLANIMETRIE IMPIANTI
FOTOVOLTAICI

OPERA	FASE	SETTORE	TAVOLA N°	REV	FILE
OA	PD	IM	Q602	1	

Rif. Dis.	Data	Rev.	DESCRIZIONE	SCALA
	AGOSTO 2013	1	SOSTITUISCE LA TAVOLA REV. 0 PER OTTEMPERANZA ALLE PRESCRIZIONI	1 : 200
	GIUGNO 2012	0		

CANTIERE NAVALE
Piano copertura

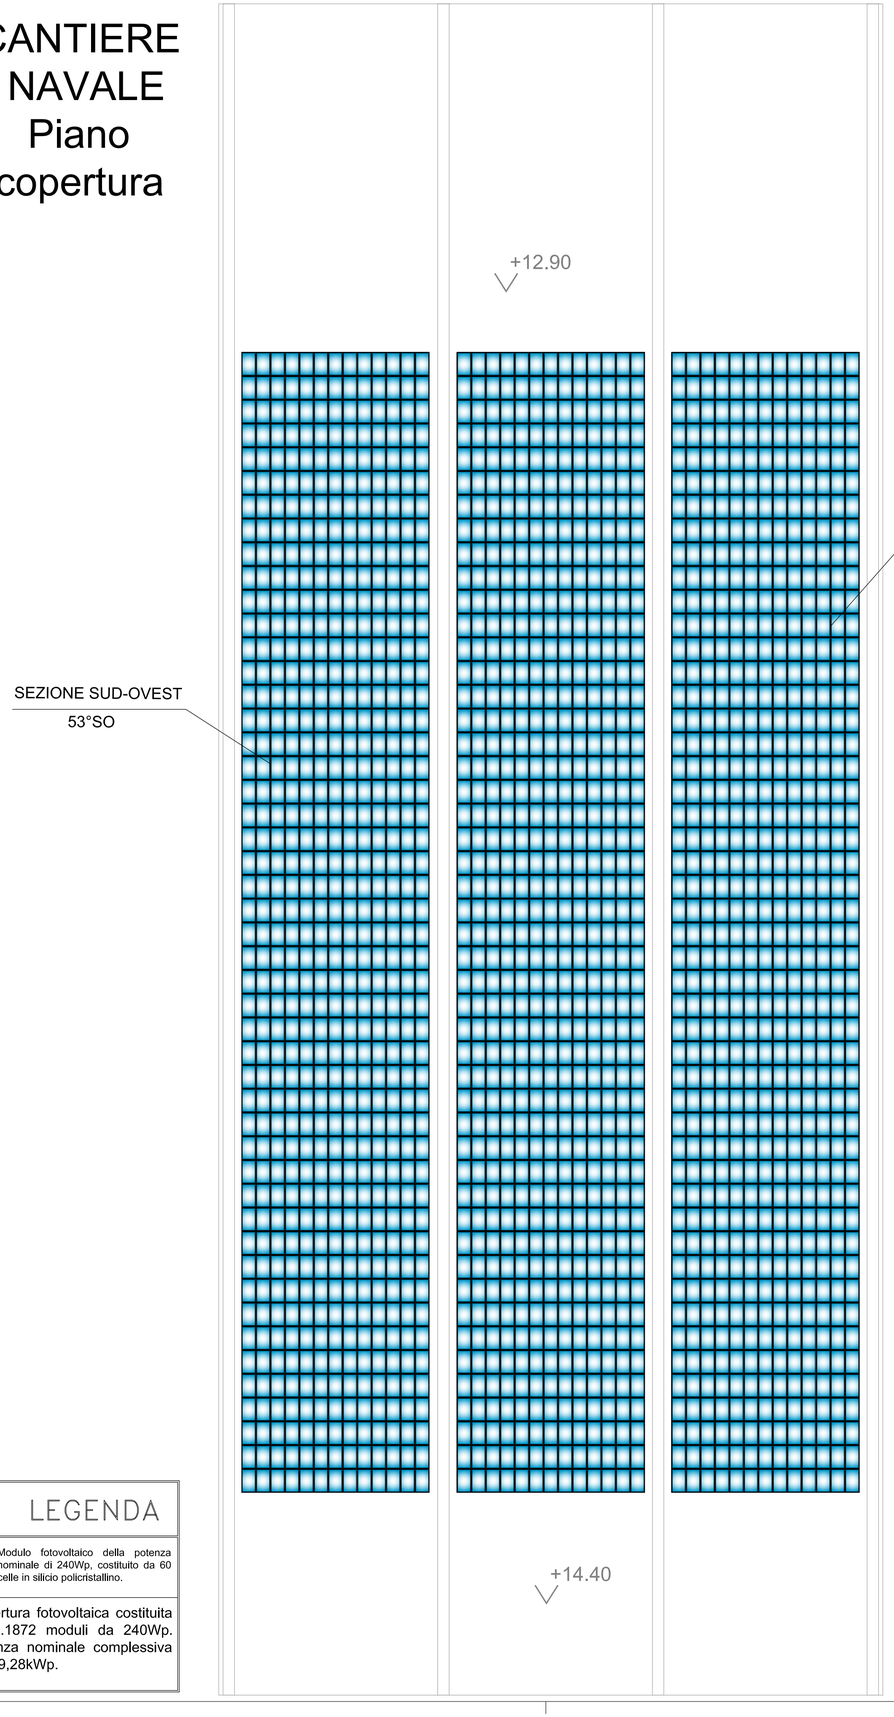


LEGENDA

Modulo fotovoltaico della potenza nominale di 240Wp, costituito da 60 celle in silicio policristallino.

Copertura fotovoltaica costituita da n.1872 moduli da 240Wp. Potenza nominale complessiva di 449,28kWp.

RISTORANTE
Piano copertura

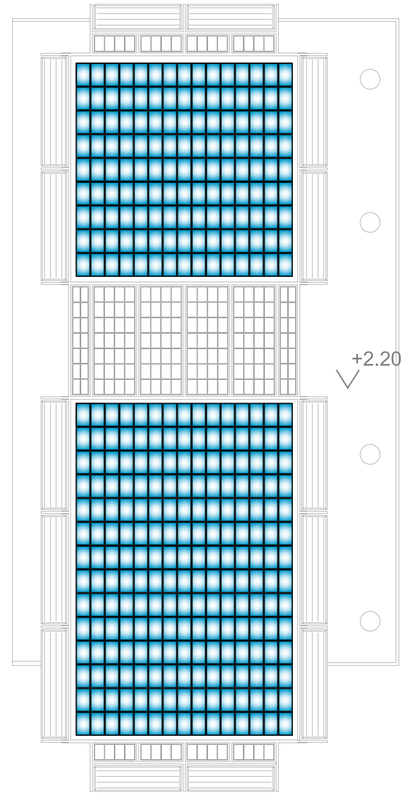

LEGENDA

Modulo fotovoltaico della potenza nominale di 240Wp, costituito da 60 celle in silicio policristallino.

Copertura fotovoltaica costituita da n.345 moduli da 240Wp. Potenza nominale complessiva di 82,80kWp.