COMUNE DI GENOVA
AREA LAVORI PUBBLICI
E POLITICHE DELLA CASA
CODICE UFFICIO 276.00.50
- 6 AGO 2013
PROT. NP 1332
PRESA IN CARICO
CLASSIFICAZIONE 2013/VI.4.2/7

COMUNE DI GENOVA

AREA TECNICA
Ufficio Procedure Espropriative ed Acquisizioni

REALIZZAZIONE DEL CANALE SCOLMATORE DEL TORRENTE BISAGNO NEL COMUNE DI GENOVA

1° LOTTO DEI LAVORI PER LA REALIZZAZIONE DELLA GALLERIA SCOLMATRICE DEL TORRENTE BISAGNO A SERVIZIO DEI TORRENTI FEREGGIANO, NOCE E ROVARE

Intervento compreso nel contratto di valorizzazione urbana "Genova-Val Bisagno" nell'ambito del Piano Nazionale per le Città L. 187/2012

PIANO PARCELLARE DI ESPROPRIO

(elaborato n. PD1 PP 03)


Genova, lì 06 AGO 2013

L'ISTRUTTORE
Servizi Tecnici
Geom. Gabriele Carere


IL FUNZIONARIO
Servizi Tecnici
Arch. Simonetta Leveratto

IL RESPONSABILE
Ufficio Procedure
Espropriative ed Acquisizioni
Geom. Paolo Arvigo

IL DIRETTORE GENERALE
Area Tecnica
Arch. Laura Petacchi

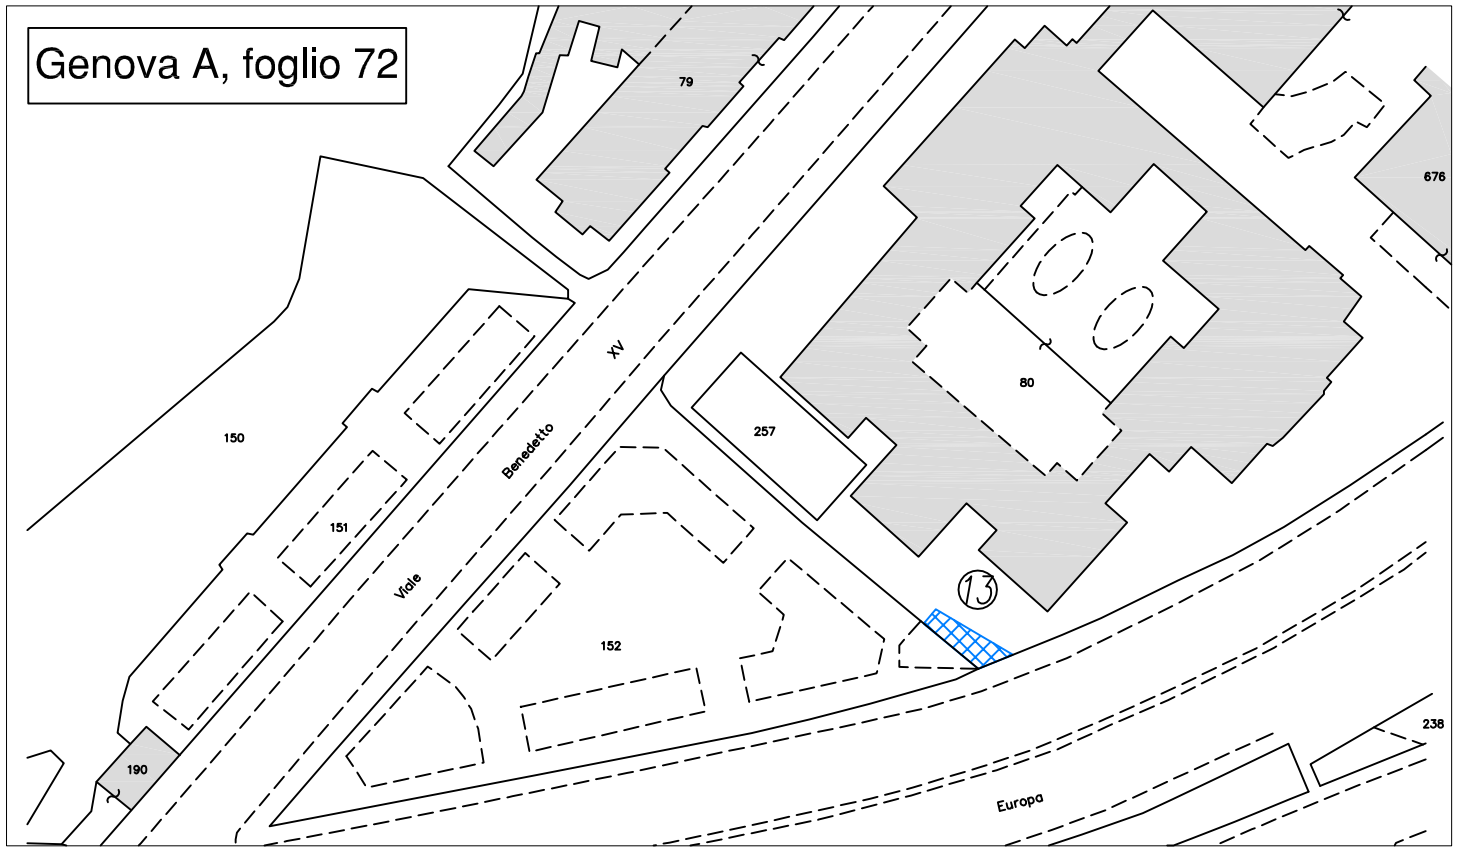


OPERE DI PRESA SUL TORRENTE NOCE
SCALA 1:1000

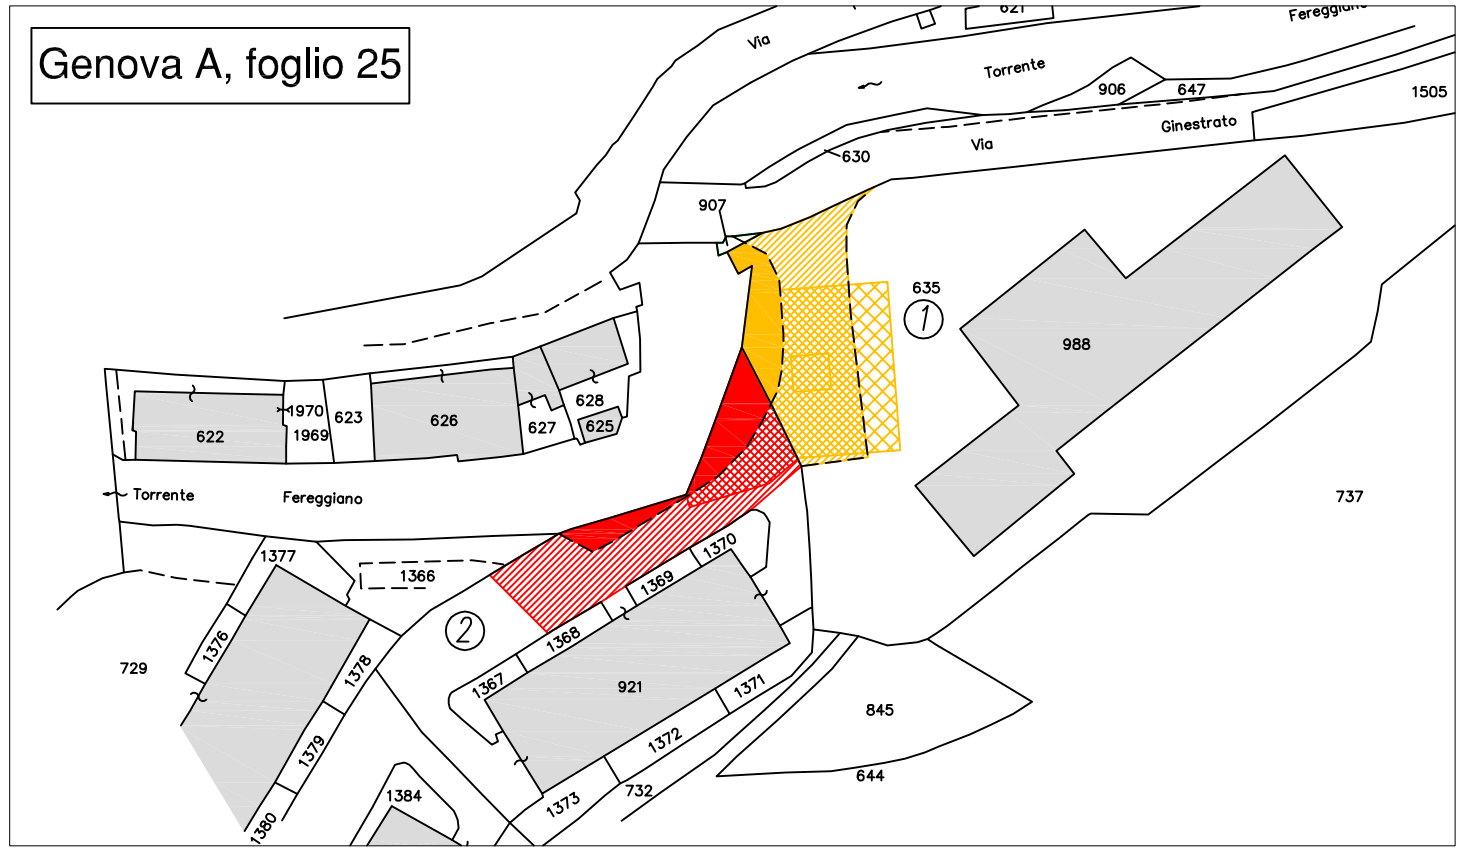

OPERE DI PRESA SUL TORRENTE FEREGGIANO
SCALA 1:1000



OPERE DI PRESA SUL TORRENTE ROVARE
SCALA 1:500

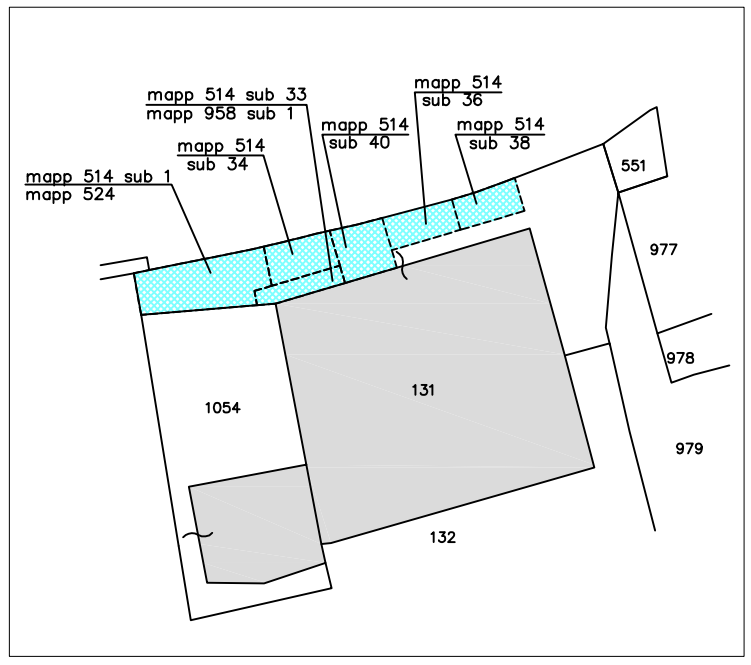

DETTAGLIO PARC. 6
SCALA 1:500

LEGENDA

- (1) NUMERO PARCELLARE
- AREE SOGGETTE AD OCCUPAZIONE TEMPORANEA
- AREE SOGGETTE A SERVITU' PERMANENTE
- AREE SOGGETTE A OCCUPAZIONE TEMPORANEA E SERVITU' PERMANENTE
- AREE SOGGETTE AD ESPROPRIO