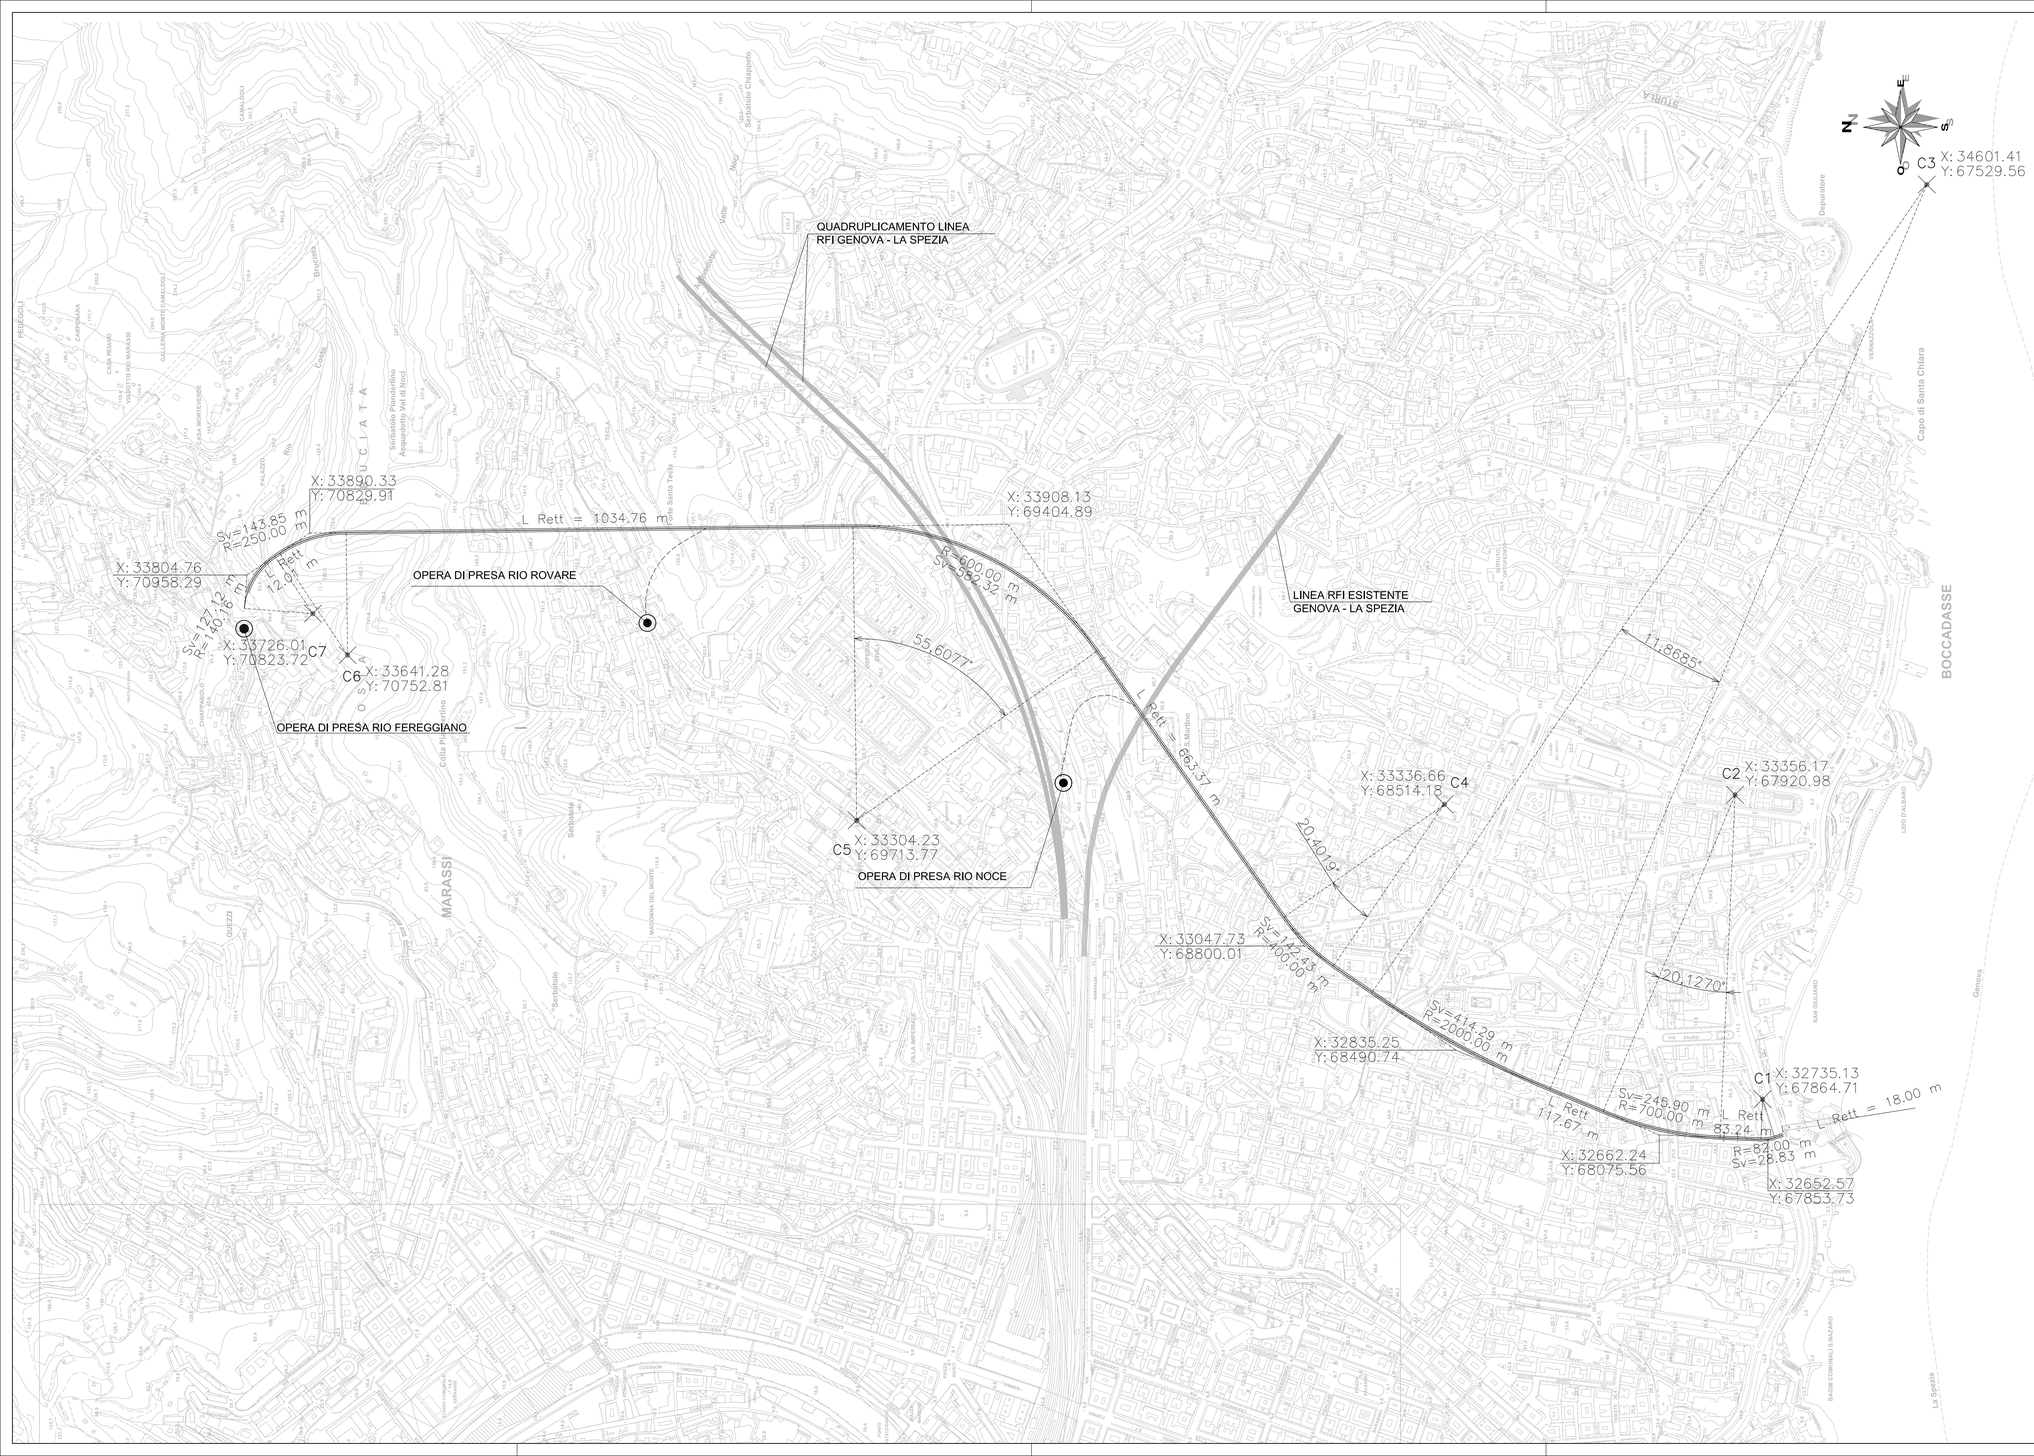


TRACCIAMENTO ASSE RIFERITO AL SISTEMA DI COORDINATE RETTILINEE LOCALI

Elemento	Tipo Punto	Progressiva	Est	Nord	Raggio	Lunghezza	Delta / Theta	Mano	A	P
Nome Tracciato: Scolmatore Fereggiano										
Descrizione:										
Stile:										
Rettifilo		0+00.000	32662.451	67822.696						
Rettifilo	I_Cu	0+18.000	32656.992	67839.848						
Curva	I_Cu	0+18.000	32656.992	67839.848						
Curva	PI	0+32.567	32652.575	67853.73	82	28.834	22.386	Destra		
Curva	CC		67864.714	32735.131						
Curva	I_Re	0+46.834	32653.209	67868.283						
Rettifilo	I_Re	0+46.834	32653.209	67868.283						
Rettifilo	I_Cu	1+30.076	32656.832	67951.446						
Curva	I_Cu	1+30.076	32656.832	67951.446						
Curva	PI	2+54.305	32662.239	68075.557	700	245.897	22.363	Destra		
Curva	CC		67920.977	33356.169						
Curva	I_Re	3+75.973	32710.023	68190.229						
Rettifilo	I_Re	3+75.973	32710.023	68190.229						
Rettifilo	I_Cu	4+93.644	32755.285	68298.847						
Curva	I_Cu	4+93.644	32755.285	68298.847						
Curva	PI	7+01.534	32835.248	68490.742	2000	414.29	13.187	Destra		
Curva	CC		67529.557	34601.414						
Curva	I_Re	9+07.935	32952.969	68662.089						
Rettifilo	I_Re	9+07.935	32952.969	68662.089						
Rettifilo	I_Cu	10+03.292	33006.966	68740.684						
Curva	I_Cu	10+03.292	33006.966	68740.684						
Curva	PI	10+75.270	33047.725	68800.01	400	142.432	22.669	Destra		
Curva	CC		68514.178	33336.656						
Curva	I_Re	11+45.725	33106.609	68841.406						
Rettifilo	I_Re	11+45.725	33106.609	68841.406						
Rettifilo	I_Cu	18+09.099	33649.296	69222.924						
Curva	I_Cu	18+09.099	33649.296	69222.924						
Curva	PI	21+25.495	33908.13	69404.889	600	582.323	61.786	Sinistra		
Curva	CC		69713.767	33304.226						
Curva	I_Re	23+91.422	33904.179	69721.26						
Rettifilo	I_Re	23+91.422	33904.179	69721.26						
Rettifilo	I_Cu	34+26.177	33891.257	70755.935						
Curva	I_Cu	34+26.177	33891.257	70755.935						
Curva	PI	35+00.156	33890.333	70829.908	250	143.853	36.632	Sinistra		
Curva	CC		70752.813	33841.276						
Curva	I_Re	35+70.030	33849.303	70891.467						
Rettifilo	I_Re	35+70.030	33849.303	70891.467						
Rettifilo	I_Cu	35+82.036	33842.644	70901.456						
Curva	I_Cu	35+82.036	33842.644	70901.456						
Curva	PI	36+50.341	33804.761	70958.294	140.163	127.116	57.736	Sinistra		
Curva	CC		70823.72	33726.014						
Curva	I_Re	37+09.152	33736.653	70963.478						

Revisione	Data	Oggetto revisione	Redatto	Verificato	Approvato
0	08/2013		Pariti	Cacciatori	Venturini

REGIONE LIGURIA PROVINCIA DI GENOVA COMUNE DI GENOVA

PROTOCOLLO D'INTESA PER GLI INTERVENTI STRUTTURALI VOLTI ALLA MITIGAZIONE DELL'EMERGENZA IDRAULICA DEL BACINO DEL TORRENTE BISAGNO, ALLA RIDEFINIZIONE URBANISTICA DEL TRATTO TERMINALE ED ALLA RIQUALIFICAZIONE AMBIENTALE DELL'ALVEO E DELLE AREE CIRCOSTANTI

COMUNE DI GENOVA

AREA TECNICA - DIREZIONE MANUTENZIONE INFRASTRUTTURE E VERDE PUBBLICO

Dirigente **Ing. Stefano PINASCO**

PROGETTISTI:

A.T.I.

TECHNITAL S.p.A. (Capogruppo mandataria)
STUDIO MAIONE INGEGNERI ASSOCIATI
SGI STUDIO GALLI INGEGNERIA S.p.A.
ARTELIA GROUP S.A.

RESPONSABILE UNICO PROCEDIMENTO **Ing. Stefano PINASCO**

Staff tecnico

TECHNITAL S.p.A. (Capogruppo mandataria)
Ing. A.Scotti - Ing. S.Venturini
STUDIO MAIONE INGEGNERI ASSOCIATI
Ing. D.Cerlini - Ing. M. Ferrari
SGI STUDIO GALLI INGEGNERIA S.p.A.
Ing. A.Galli - Ing. U. Galli
ARTELIA GROUP S.A.
Mr. O. Cazaillet

Intervento/Opera

SCOLMATORE DEL TORRENTE BISAGNO IN COMUNE DI GENOVA
PRIMO LOTTO: REALIZZAZIONE DELLE OPERE PER LA MESSA IN SICUREZZA IDRAULICA DEL TORRENTE FEREGGIANO (E RIVI ROVARE E NOCE)

Elaborato
TECHNITAL S.p.A.

Dott. Ing. Simone Venturini

Oggetto della tavola

GALLERIA PRINCIPALE FEREGGIANO
Galleria Principale - Dati di tracciamento

Scala 1:5000

Data Agosto 2013

Progetto Definitivo

Tavola N° PD1.DS.207

Codice GULP 12383

Codice Commessa Precedente DSU100

Revisione 0

I DISEGNI E LE INFORMAZIONI IN ESSI CONTENUTE SONO PROPRIETA' ESCLUSIVA DEL COMUNE DI GENOVA E NON POSSONO ESSERE MODIFICATI, RIPRODOTTI, RESI PUBBLICI O UTILIZZATI PER USI DIFFERENTI DA QUELLI PER CUI SONO STATI REDATTI, SALVO AUTORIZZAZIONE SCRITTA.