

# SEZIONE TIPO "A1"


## SEZIONE A-A

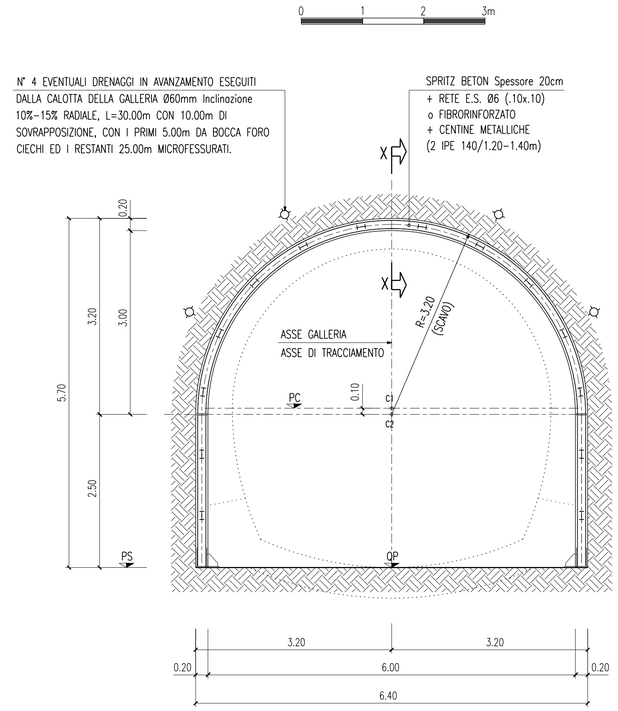



## SEZIONE B-B

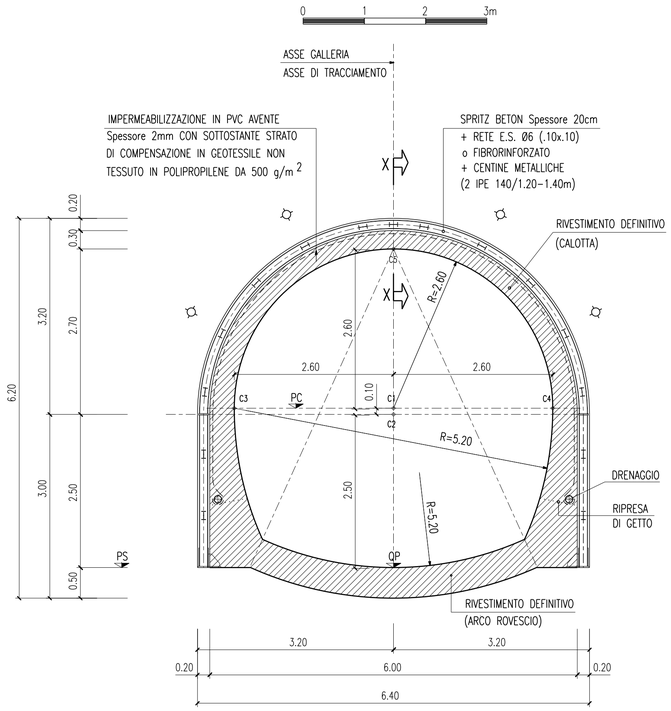


## SEZIONE LONGITUDINALE

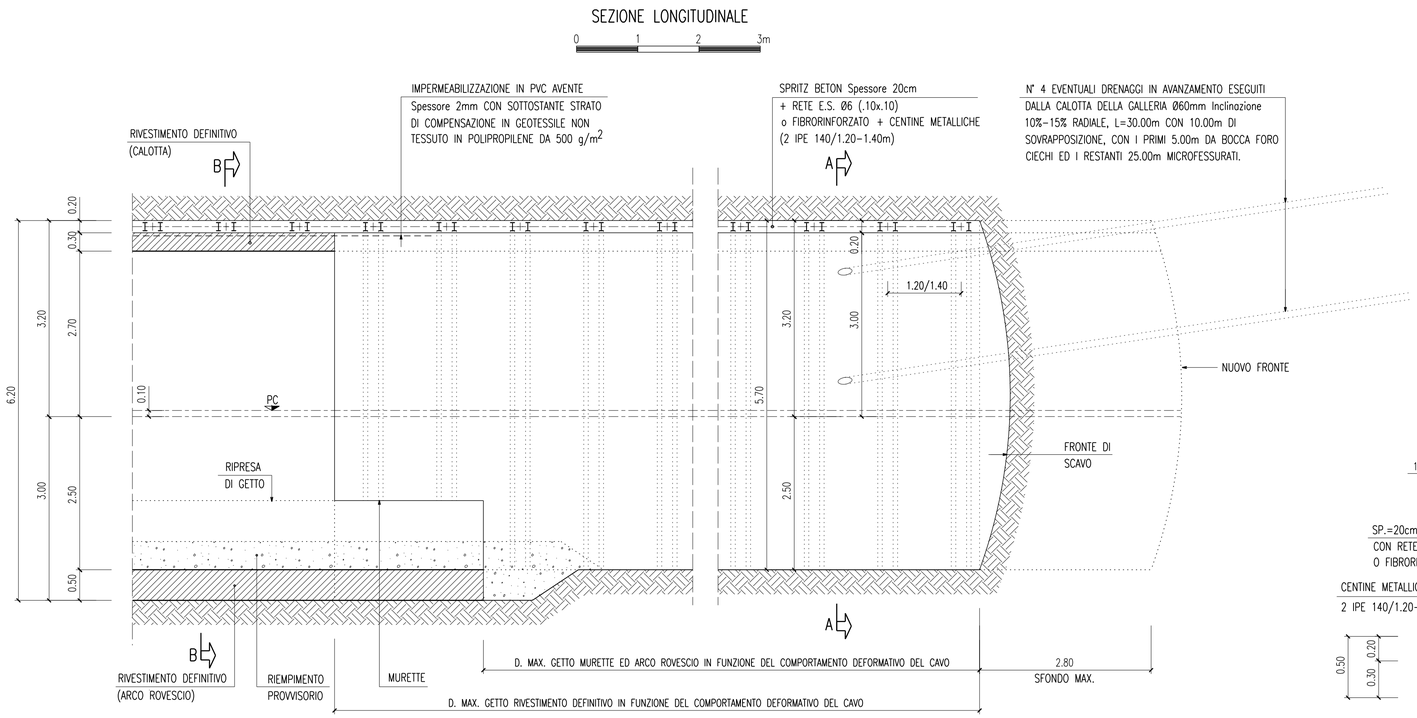


## SEZIONE X-X

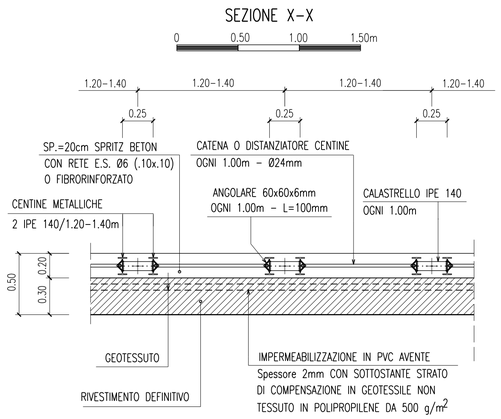


## FASI ESECUTIVE

FASE 1 : EVENTUALI DRENAGGI AL CONTORNO
ESECUZIONE DEI DRENAGGI AL CONTORNO SECONDO LA GEOMETRIA DI PROGETTO.

FASE 2 : SCAVO
LO SCAVO VIENE ESEGUITO A PIENA SEZIONE, SAGOMANDO IL FRONTE A FORMA CONCAVA. LA LUNGHEZZA MASSIMA DELLO SFONDO E' DI 2.80m COMPRESO L'EVENTUALE DISGAGGIO.

FASE 3 : PRERIVESTIMENTO
AL TERMINE DI OGNI SINGOLO SFONDO IMMEDIATA MESSA IN OPERA DEL PRERIVESTIMENTO, COSTITUITO DA CENTINE METALLICHE PASSO 1.20-1.40m E DA 20cm DI SPRITZ BETON APPENA POSATE LE CENTINE DOVRANNO ESSERE COLLEGATE ALLE ALTRE ATTRAVERSO LE APPOSITE CATENE.

FASE 4 : GETTO ARCO ROVESCIO E MURETTE
LA DISTANZA DI GETTO DELLE MURETTE E DELL'ARCO ROVESCIO NON E' VINCOLATA MA DOVRA' COMUNQUE ESSERE REGOLATA IN FUNZIONE DEL COMPORTAMENTO DEFORMATIVO DEL CAVO.

FASE 5 : IMPERMEABILIZZAZIONE
POSA IN OPERA DELL'IMPERMEABILIZZAZIONE ESEGUITA PRIMA DEL GETTO DEL RIVESTIMENTO DEFINITIVO SECONDO LE CARATTERISTICHE DI PROGETTO.

FASE 6 : GETTO RIVESTIMENTO DEFINITIVO
LA DISTANZA DI POSA IN OPERA DEL RIVESTIMENTO DEFINITIVO NON E' VINCOLATA MA DOVRA' COMUNQUE ESSERE REGOLATA IN FUNZIONE DEL COMPORTAMENTO DEFORMATIVO DEL CAVO.

## NOTE GENERALI

NEL CASO IN CUI LE OPERAZIONI DI SCAVO VENGANO INTERROTTE PER UN PERIODO >=48 ORE (FESTIVITA' O FERMI DI OGNI NATURA) IL CICLO DELLE LAVORAZIONI DOVRA' NECESSARIAMENTE TERMINARE CON IL FRONTE SAGOMATO A FORMA CONCAVA.

PER LE CARATTERISTICHE DEI MATERIALI, SI VEDA TAVOLA PD1 DS 103

## LEGENDA

QP = QUOTA PROGETTO

PS = PIANO DI SCAVO

PC= PIANO DEI CENTRI

| | | | | | |
|---|---|---|---|---|---|
| | | | | | |
| | | | | | |
| 0 | 08/2013 | | Longo | Pesce | Venturini |
| Revisione | Data | Oggetto revisione | Redatto | Verificato | Approvato |

REGIONE LIGURIA PROVINCIA DI GENOVA COMUNE DI GENOVA

PROTOCOLLO D'INTESA PER GLI INTERVENTI STRUTTURALI VOLTI ALLA MITIGAZIONE DELL'EMERGENZA IDRAULICA DEL BACINO DEL TORRENTE BISAGNO, ALLA RIDEFINIZIONE URBANISTICA DEL TRATTO TERMINALE ED ALLA RIQUALIFICAZIONE AMBIENTALE DELL'ALVEO E DELLE AREE CIRCOSTANTI

COMUNE DI GENOVA

AREA TECNICA - DIREZIONE MANUTENZIONE INFRASTRUTTURE E VERDE PUBBLICO

Dirigente **Ing. Stefano PINASCO**

PROGETTISTI:

**A.T.I.**

TECHNITAL S.p.A. (Capogruppo mandataria)
STUDIO MAIONE INGEGNERI ASSOCIATI
SGI STUDIO GALLI INGEGNERIA S.p.A.
ARTELIA GROUP S.A.

RESPONSABILE UNICO PROCEDIMENTO **Ing. Stefano PINASCO**

Staff tecnico
TECHNITAL S.p.A. (Capogruppo mandataria)
Ing. A.Scotti - Ing. S. Venturini
STUDIO MAIONE INGEGNERI ASSOCIATI
Ing. D Cerlini - Ing. M. Ferrari
SGI STUDIO GALLI INGEGNERIA S.p.A.
Ing. A.Galli - Ing. U. Galli
ARTELIA GROUP S.A.
Mr. O. Cazaillet

Intervento/Opera
SCOLMATORE DEL TORRENTE BISAGNO IN COMUNE DI GENOVA
PRIMO LOTTO: REALIZZAZIONE DELLE OPERE PER LA MESSA IN SICUREZZA IDRAULICA DEL TORRENTE FEREGGIANO (E RIVI ROVARE E NOCE)

Elaborato
TECHNITAL S.p.A.
Dott. Ing. Simone Venturini

Oggetto della tavola
GALLERIA PRINCIPALE FEREGGIANO
GALLERIA FEREGGIANO
SEZIONE TIPO A1 E RELATIVO SCHEMA DI AVANZAMENTO

Scala 1:50-1:25

Data Agosto 2013

Progetto Definitivo

Tavola N° PD1.DS.209

Codice GULP 12383

Codice Commessa Precedente DSU100

Revisione 0

I DISEGNI E LE INFORMAZIONI IN ESSI CONTENUTE SONO PROPRIETA' ESCLUSIVA DEL COMUNE DI GENOVA E NON POSSONO ESSERE MODIFICATI, RIPRODOTTI, RESI PUBBLICI O UTILIZZATI PER USI DIFFERENTI DA QUELLI PER CUI SONO STATI REDATTI, SALVO AUTORIZZAZIONE SCRITTA.