


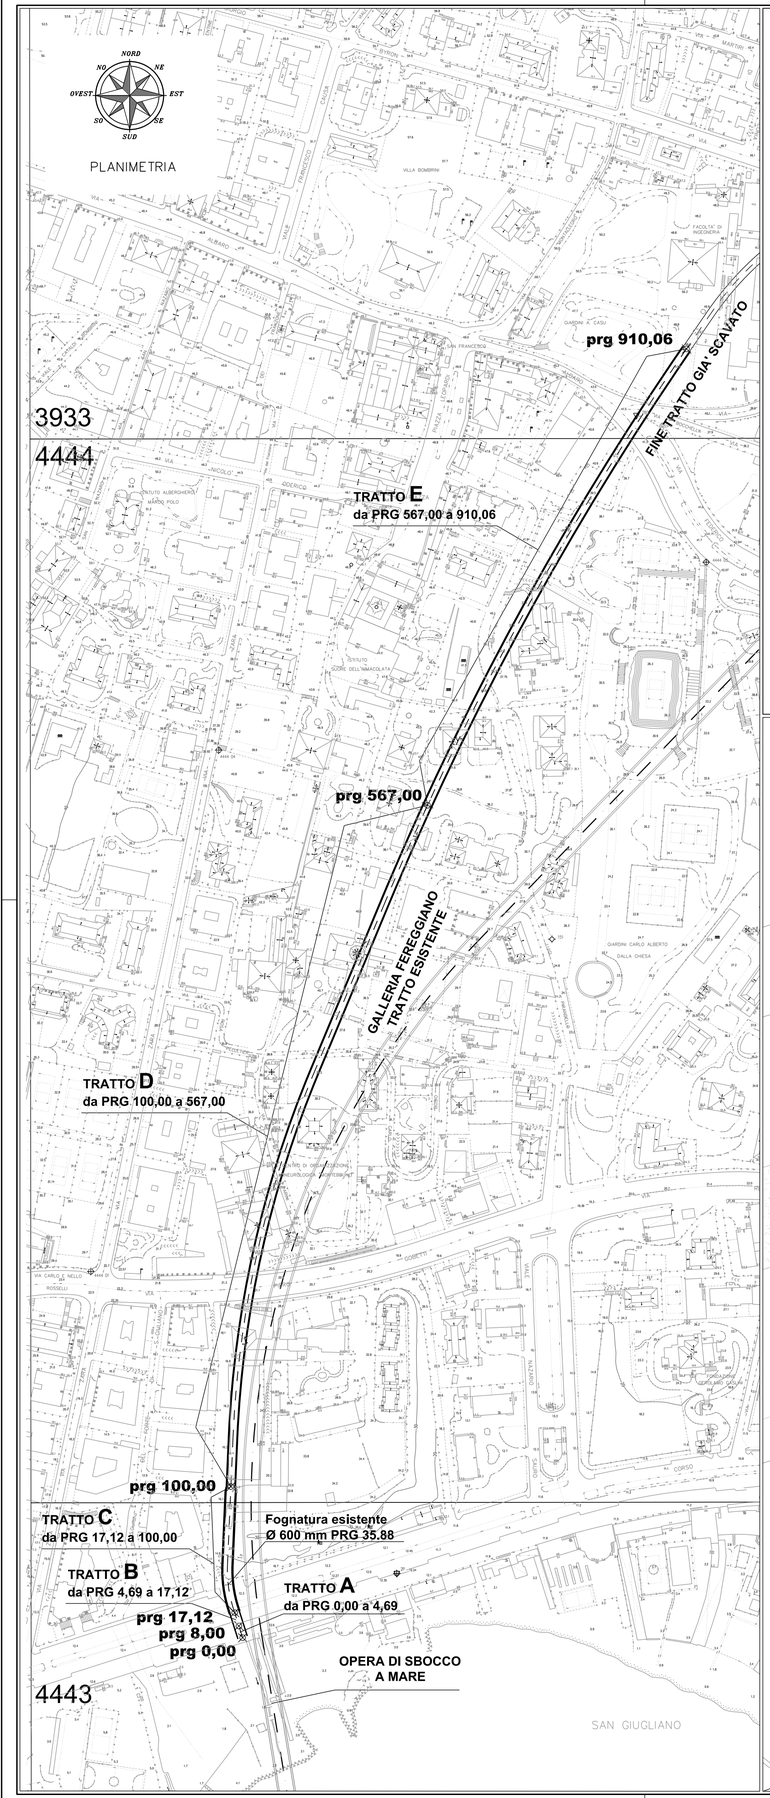


SEZIONE LONGITUDINALE
TRATTI A, B e C

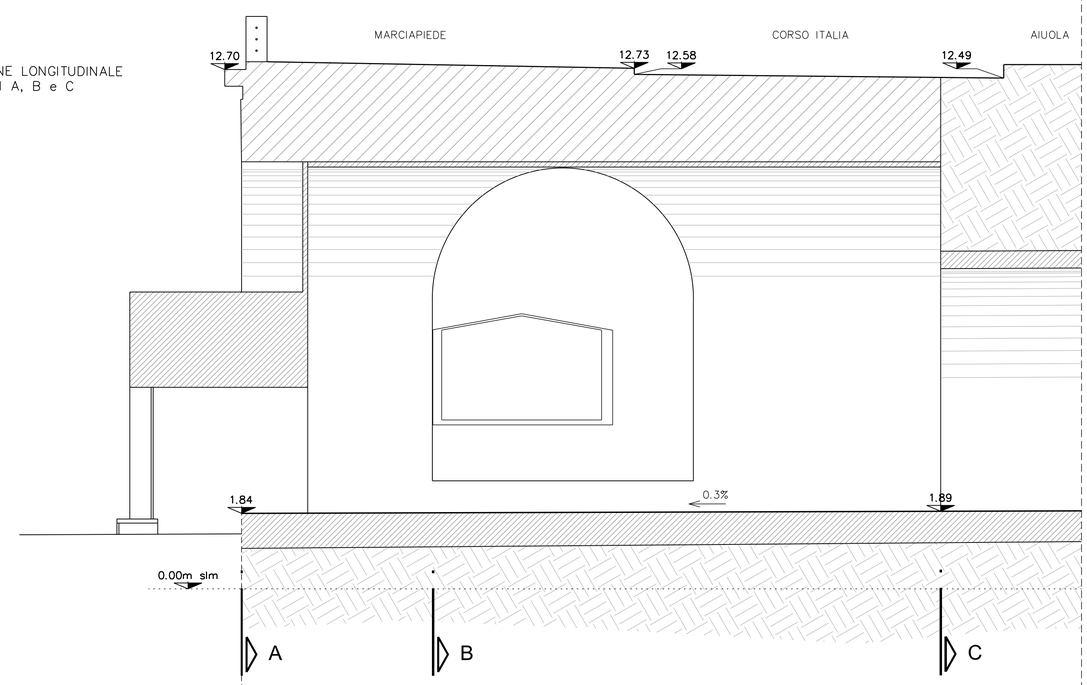

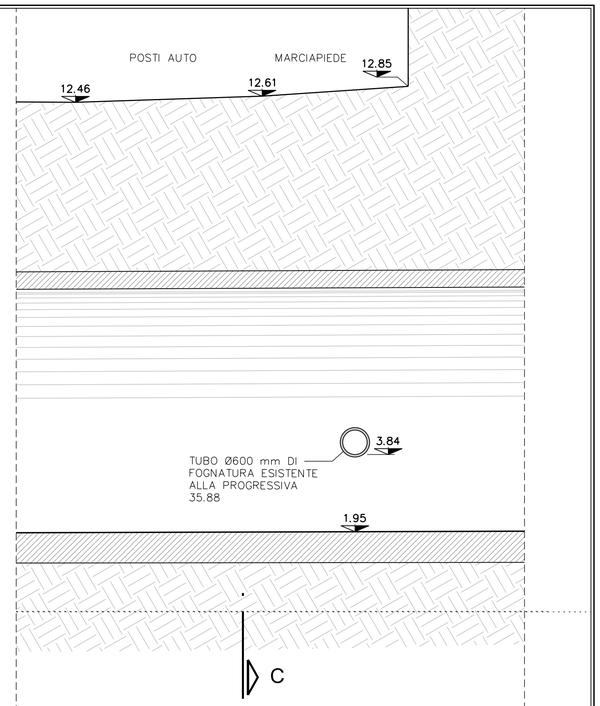

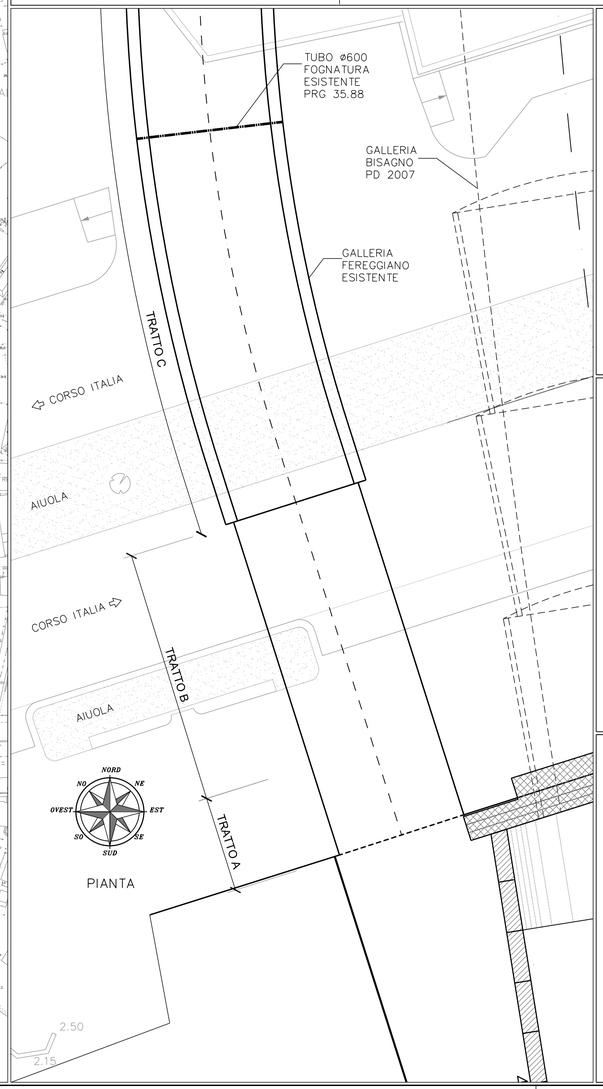


GALLERIA ESISTENTE

SEZIONE A FERRO
DI CAVALLO
Larghezza int. 6,0 m
Altezza int. 6.0 m
Raggio calotta 3.0 m

SEZIONE TIPICA
TRATTO C

da prg 17.12
a prg 100.00

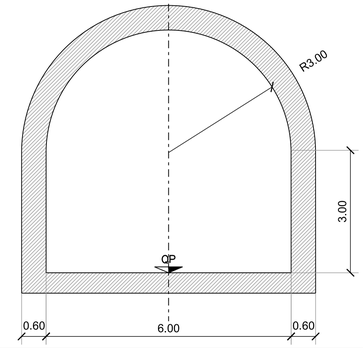


GALLERIA ESISTENTE

SEZIONE CIRCOLARE
CON FONDO PIATTO
diametro int 5.2 m
larghezza fondo: 2.75m

SEZIONE TIPICA
TRATTO D

da prg 100.00
a prg 567.00

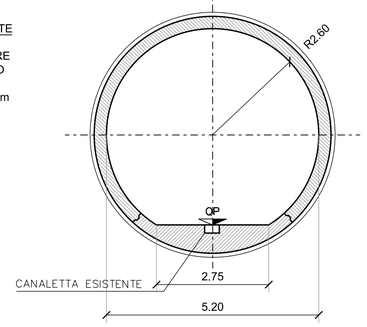


NB. NESSUN INTERVENTO PER IL TRATTO D

GALLERIA ESISTENTE

SEZIONE CIRCOLARE
CON FONDO PIATTO
diametro int 5.2 m
larghezza fondo: 2.75m

SEZIONE TIPICA
TRATTO E

da prg 567.00
a prg 910.06

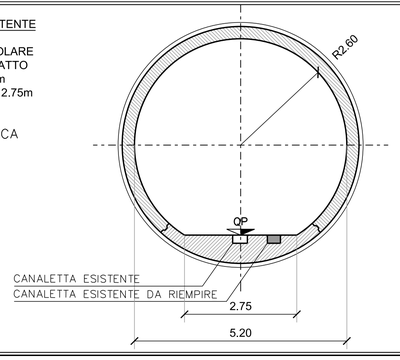

PLANIMETRIA
0 40 80 120 160 200m

PIANTA
0 3 6 9 12 15m

SEZIONI
0 1.5 3 4.5 6 7.5m

0	08/2013		Milani	Cacciatori	Venturini
Revisione	Data	Oggetto revisione	Redatto	Verificato	Approvato

REGIONE LIGURIA PROVINCIA DI GENOVA COMUNE DI GENOVA

PROTOCOLLO D'INTESA PER GLI INTERVENTI STRUTTURALI VOLTI ALLA MITIGAZIONE DELL'EMERGENZA IDRAULICA DEL BACINO DEL TORRENTE BISAGNO, ALLA RIDEFINIZIONE URBANISTICA DEL TRATTO TERMINALE ED ALLA RIQUALIFICAZIONE AMBIENTALE DELL'ALVEO E DELLE AREE CIRCOSTANTI

COMUNE DI GENOVA

AREA TECNICA - DIREZIONE MANUTENZIONE INFRASTRUTTURE E VERDE PUBBLICO

Dirigente **Ing. Stefano PINASCO**

PROGETTISTI:

A.T.I.

TECHNITAL S.p.A. (Capogruppo mandataria)
STUDIO MAIONE INGEGNERI ASSOCIATI
SGI STUDIO GALLI INGEGNERIA S.p.A.
ARTELIA GROUP S.A.

RESPONSABILE UNICO PROCEDIMENTO **Ing. Stefano PINASCO**

Staff tecnico

TECHNITAL S.p.A. (Capogruppo mandataria)
Ing. A.Scotti - Ing. S. Venturini
STUDIO MAIONE INGEGNERI ASSOCIATI
Ing. D Cerlini - Ing. M. Ferrari
SGI STUDIO GALLI INGEGNERIA S.p.A.
Ing. A.Galli - Ing. U. Galli
ARTELIA GROUP S.A.
Mr. O. Cazaillet

Intervento/Opera

SCOLMATORE DEL TORRENTE BISAGNO IN COMUNE DI GENOVA
PRIMO LOTTO: REALIZZAZIONE DELLE OPERE PER LA MESSA IN SICUREZZA IDRAULICA DEL TORRENTE FEREGGIANO (E RIVI ROVARE E NOCE)

Elaborato
TECHNITAL S.p.A.

Dott. Ing. Simone Venturini

Oggetto della tavola

GALLERIA PRINCIPALE FEREGGIANO
Galleria Fereggiano esistente
Stato di fatto - Tav.2

Scala
GRAFICA

Data
Agosto 2013

Progetto Definitivo

Tavola N° PD1.DS.217

Codice GULP 12383

Codice Commessa Precedente DSU100

Revisione 0

I DISEGNI E LE INFORMAZIONI IN ESSI CONTENUTE SONO PROPRIETA' ESCLUSIVA DEL COMUNE DI GENOVA E NON POSSONO ESSERE MODIFICATI, RIPRODOTTI, RESI PUBBLICI O UTILIZZATI PER USI DIFFERENTI DA QUELLI PER CUI SONO STATI REDATTI, SALVO AUTORIZZAZIONE SCRITTA.