

PROFILO DEGLI INTERVENTI

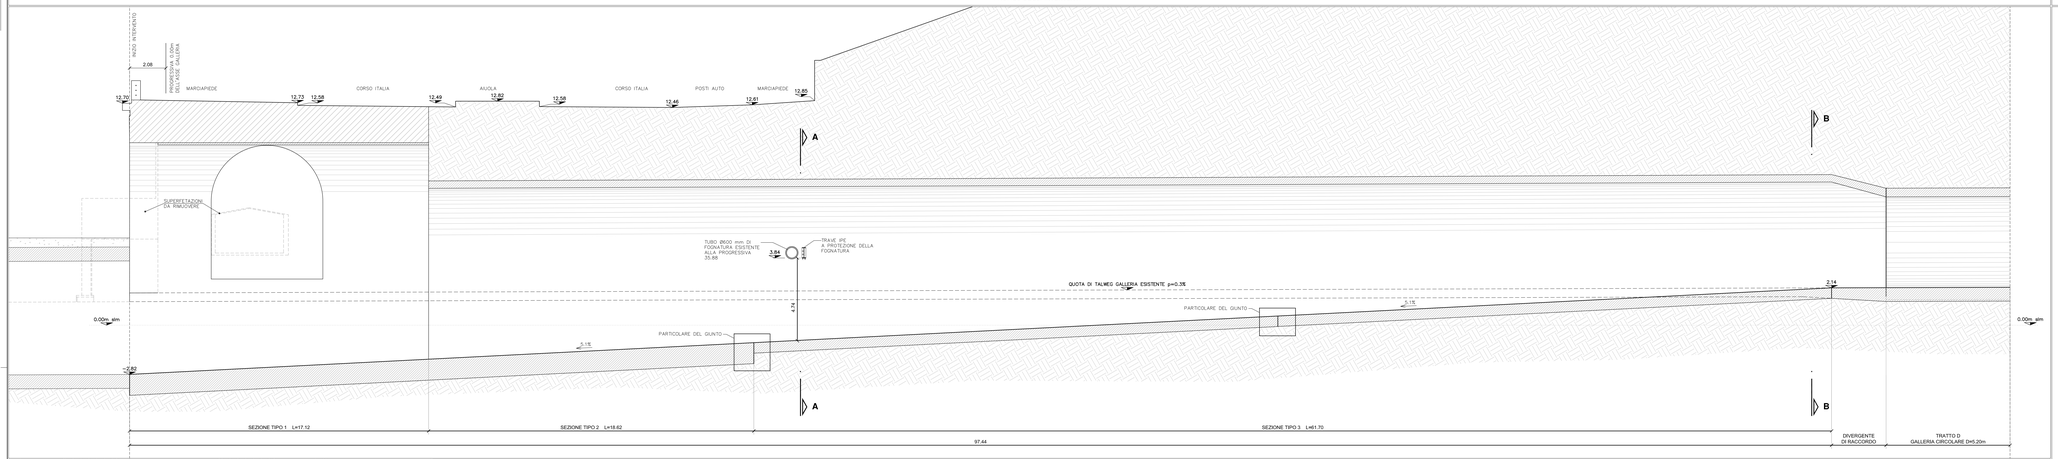

PIANTA DEGLI INTERVENTI



QUADRO D'UNIONE

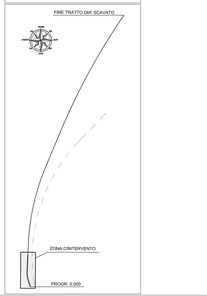


0 1.5 3 4.5 6 7.5m PROFILO

0 4 8 12 16 20m PLANIMETRIA


0 1.5 3 4.5 6 7.5m SEZIONI

0 0.4 0.8 1.2 1.6 2m PARTICOLARE GIUNTO

NOTA:
PER IL DETTAGLIO DELL'INTERVENTO SULLE PROTEZIONI IN CORRISPONDENZA DELLE ARCATE DI CORSO ITALIA SI RIMANDA AGLI ESITI DELLE INDAGINI IN CORSO E ALLA SUCCESSIVA FASE DI PROGETTAZIONE ESECUTIVA

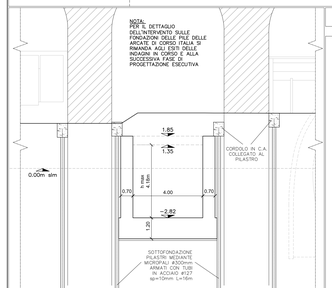


SEZIONE TIPO 1

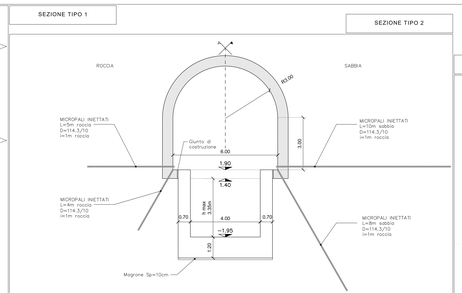


SEZIONE TIPO 2


SEZIONE A-A

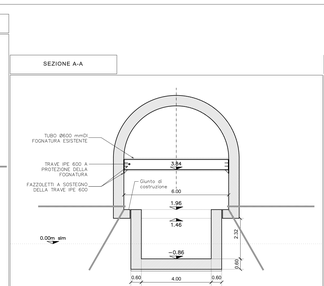


PARTICOLARE DEL GIUNTO

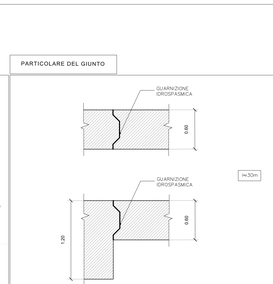

SEZIONE TIPO 3

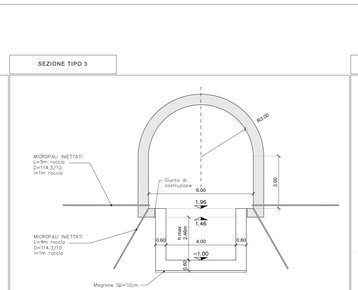

SEZIONE B-B

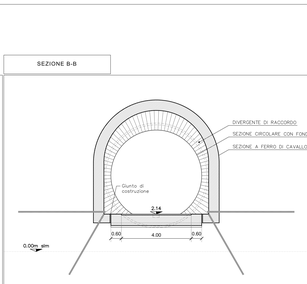

Revisione	Data	Oggetto revisione		Redatto	Verificato	Approvato
0	09/2013		Milani	Cecilatori	Venturini	

REGIONE LIGURIA PROVINCIA DI GENOVA COMUNE DI GENOVA

PROTOCOLLO D'INTESA PER GLI INTERVENTI STRUTTURALI VOLTI ALLA MITIGAZIONE DELL'EMERGENZA IDRAULICA DEL BACINO DEL TORRENTE BISAGNO, ALLA RIDEFINIZIONE URBANISTICA DEL TRATTO TERMINALE ED ALLA RIQUALIFICAZIONE AMBIENTALE DELL'ALVEO E DELLE AREE CIRCOSTANTI

COMUNE DI GENOVA

AREA TECNICA - DIREZIONE MANUTENZIONE INFRASTRUTTURE E VERDE PUBBLICO

Dirigente: **Ing. Stefano PINASCO**

PROGETTISTI:

A.T.I.

TECHNITAL S.p.A. (Capogruppo mandataria)
STUDIO MAIONE INGEGNERI ASSOCIATI
SGI STUDIO GALLI INGEGNERIA S.p.A.
ARTELIA GROUP S.A.

RESPONSABILE UNICO PROCEDIMENTO: **Ing. Stefano PINASCO**

Staff tecnico:

TECHNITAL S.p.A. (Capogruppo mandataria)
Ing. A.Scelfo - Ing. S. Venturini
STUDIO MAIONE INGEGNERI ASSOCIATI
Ing. A.Maione - Ing. M.Maione
SGI STUDIO GALLI INGEGNERIA S.p.A.
Ing. A.Galli - Ing. U. Galli
ARTELIA GROUP S.A.
Mr. G. Cavalleri

Intervento/Opera:

SCOLMATORE DEL TORRENTE BISAGNO IN COMUNE DI GENOVA
PRIMO LOTTO: REALIZZAZIONE DELLE OPERE PER LA MESSA IN SICUREZZA IDRAULICA DEL TORRENTE FEREGGIANO (E RIVI ROVARE E NOCE)

Elaborato: TECHNITAL S.p.A.

Dott. Ing. Simone Venturini

Oggetto dell'elaborato:

GALLERIA PRINCIPALE FEREGGIANO
Galleria Fereggiano esistente
Opera di sistemazione dell'imbocco di valle - Tav.1
Pianta, profilo e sezioni

Scala: GRAFICA

Data: Agosto 2013

Progetto Definitivo | Tavola N°: PD1.DS.218

Codice GIUP: 12383 | Codice Commessa Progettista: DSU100 | Revisione: 0

LICENZA D'USO ESCLUSIVAMENTE PER CONTRATTO NON PERMESSO DALL'USO DEL COMUNE DI GENOVA - NON POSSONO ESSERE RIPRODOTTI, TRASMESSI, DIVULGATI, VENDUTI, CEDUTI O COMUNICATI A TERZI SENZA AUTORIZZAZIONE SCRITTA.