

PLANIMETRIA

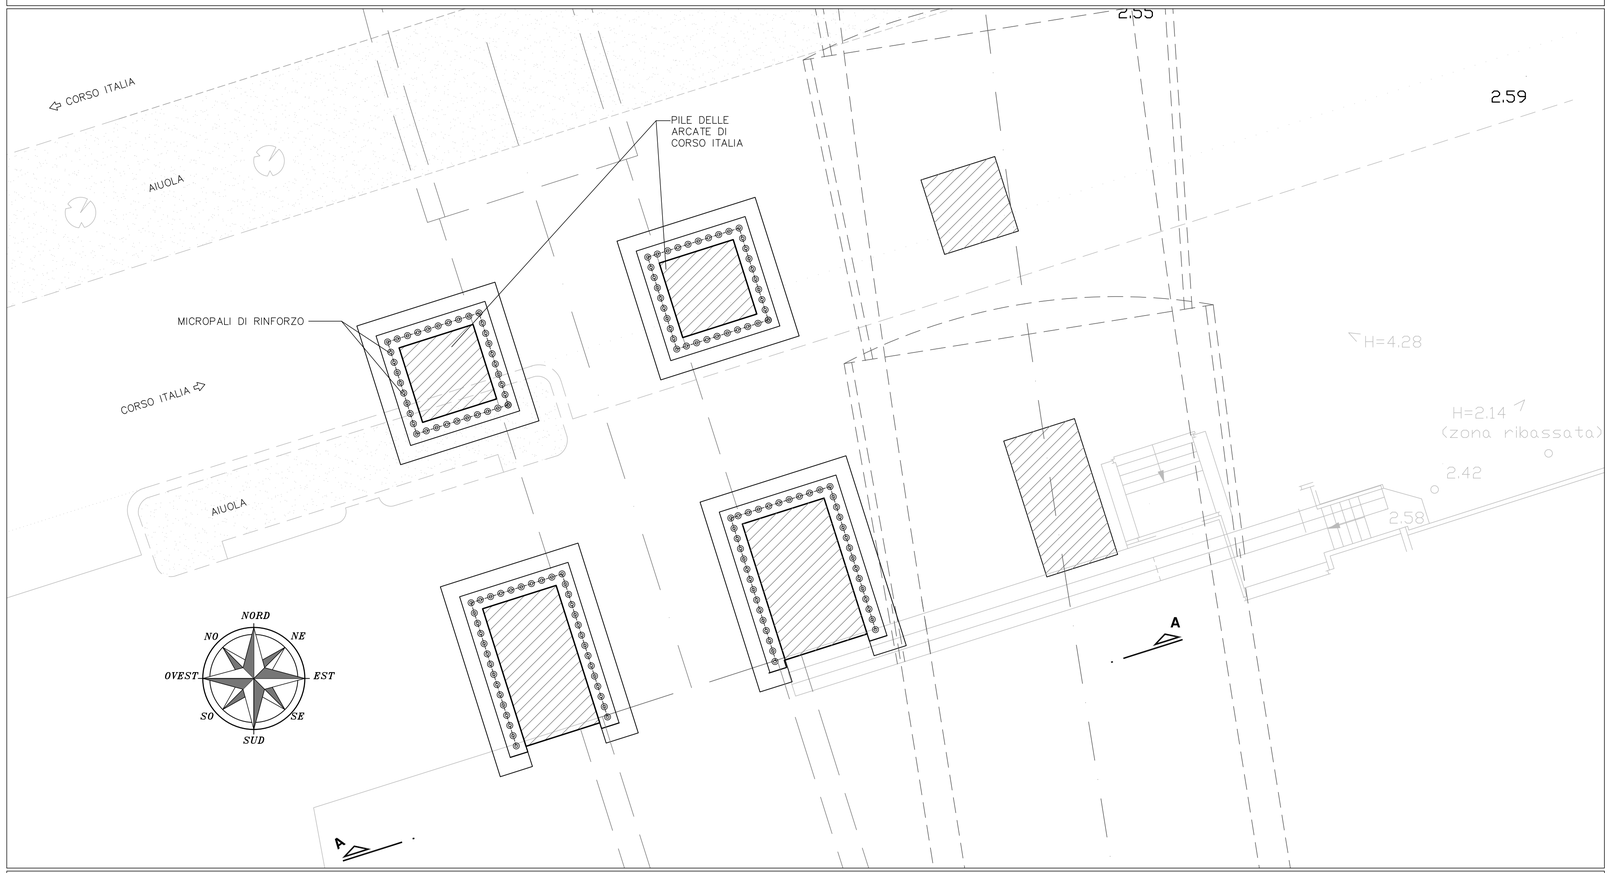

SEZIONE A-A

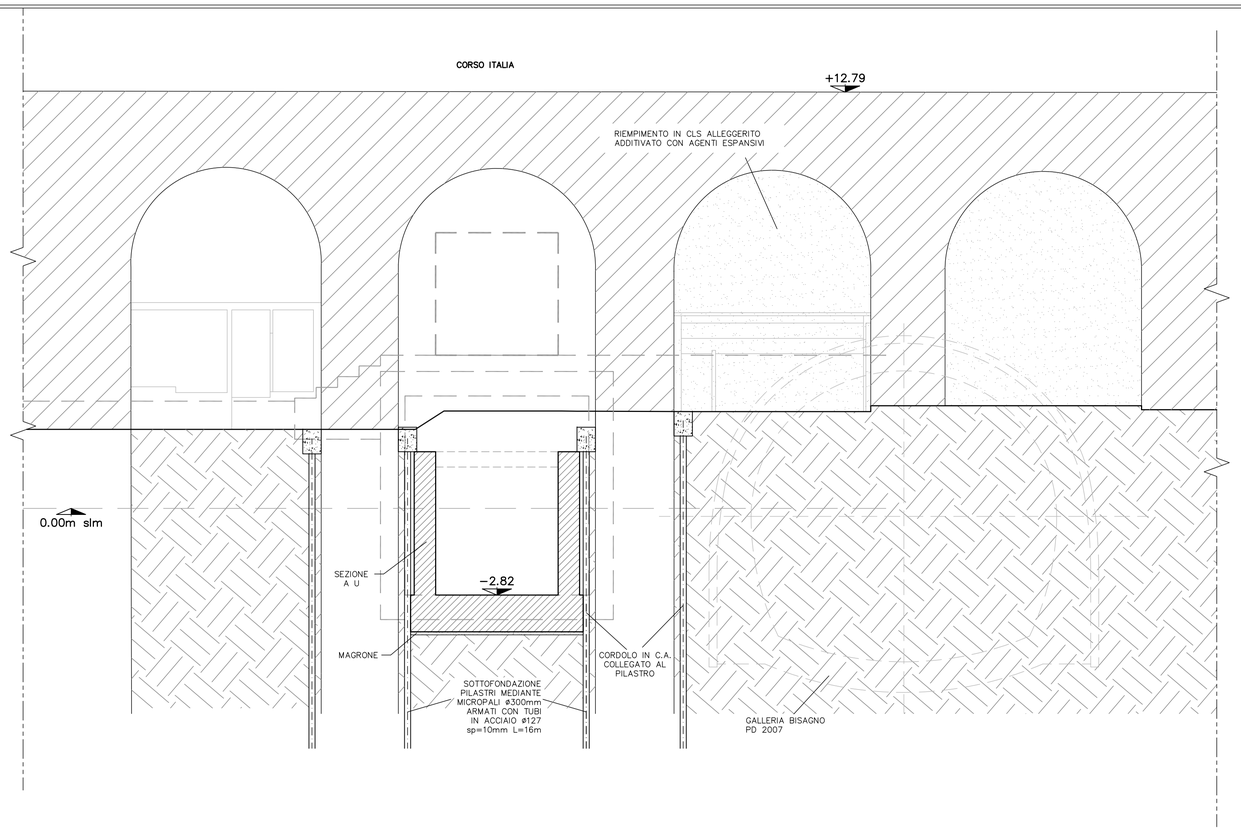


MONITORAGGIO CORSO ITALIA

- MISURA DELLA CONCA DI SUBSIDENZA IN SUPERFICIE IN ASSE GALLERIA CON 1 PUNTO DI LETTURA (x,y,z) OGNI 2 m LUNGO LE SEZIONI
- DURANTE L'AVANZAMENTO VERRÀ ESEGUITA UNA MISURA PRIMA ED UNA SUBITO DOPO LO SFONDO DI PROGETTO, QUINDI UNA DOPO 1 GIORNO, POI PROSEGUIRÀ CON CADENZA DI 1/SETTIMANA

MONITORAGGIO STRUTTURE DI SOTTOFONDAZIONE

⊕ ASSESTIMETRO AD ASTA INSTALLATO IN FORO DI PERFORAZIONE ALL'INTERNO DEL PILASTRO ALLA QUOTA INDICATA NELLO SCHEMA SEGUENTE.

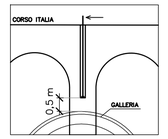

1 MISURA SETTIMANALE DURANTE L'AVANZAMENTO NELLA GALLERIA COME DESCRITTO PER IL MONITORAGGIO DI CORSO ITALIA.

NOTA:

PER IL DETTAGLIO DELL'INTERVENTO SULLE FONDAZIONI DELLE PILE DELLE ARCATE DI CORSO ITALIA SI RIMANDA AGLI ESITI DELLE INDAGINI IN CORSO E ALLA SUCCESSIVA FASE DI PROGETTAZIONE ESECUTIVA

PLANIMETRIA E SEZIONE

0 4 8 12 16 20m

0	08/2013		Milani	Cacciatori	Venturini
Revisione	Data	Oggetto revisione	Redatto	Verificato	Approvato

REGIONE LIGURIA PROVINCIA DI GENOVA COMUNE DI GENOVA

PROTOCOLLO D'INTESA PER GLI INTERVENTI STRUTTURALI VOLTI ALLA MITIGAZIONE DELL'EMERGENZA IDRAULICA DEL BACINO DEL TORRENTE BISAGNO, ALLA RIDEFINIZIONE URBANISTICA DEL TRATTO TERMINALE ED ALLA RIQUALIFICAZIONE AMBIENTALE DELL'ALVEO E DELLE AREE CIRCOSTANTI

COMUNE DI GENOVA

AREA TECNICA - DIREZIONE MANUTENZIONE INFRASTRUTTURE E VERDE PUBBLICO

Dirigente **Ing. Stefano PINASCO**

PROGETTISTI:

A.T.I.

TECHNITAL S.p.A. (Capogruppo mandataria)
STUDIO MAIONE INGEGNERI ASSOCIATI
SGI STUDIO GALLI INGEGNERIA S.p.A.
ARTELIA GROUP S.A.

RESPONSABILE UNICO PROCEDIMENTO **Ing. Stefano PINASCO**

Staff tecnico

TECHNITAL S.p.A. (Capogruppo mandataria)
Ing. A.Scotti - Ing. S. Venturini
STUDIO MAIONE INGEGNERI ASSOCIATI
Ing. D Cerlini - Ing. M. Ferrari
SGI STUDIO GALLI INGEGNERIA S.p.A.
Ing. A.Galli - Ing. U. Galli
ARTELIA GROUP S.A.
Mr. O. Cazaillet

Intervento/Opera

SCOLMATORE DEL TORRENTE BISAGNO IN COMUNE DI GENOVA
PRIMO LOTTO: REALIZZAZIONE DELLE OPERE PER LA MESSA IN SICUREZZA IDRAULICA DEL TORRENTE FEREGGIANO (E RIVI ROVARE E NOCE)

Elaborato
TECHNITAL S.p.A.
Dott. Ing. Simone Venturini

Oggetto della tavola

GALLERIA PRINCIPALE FEREGGIANO
Galleria Fereggiano esistente
Opere di sistemazione dell'imbocco di valle
Intervento sotto Corso Italia

Scala: GRAFICA

Data: Agosto 2013

Progetto Definitivo

Tavola N° PD1.DS.221

Codice GULP	Codice Commessa Precedente	Revisione
12383	DSU100	0

I DISEGNI E LE INFORMAZIONI IN ESSI CONTENUTE SONO PROPRIETA' ESCLUSIVA DEL COMUNE DI GENOVA E NON POSSONO ESSERE MODIFICATI, RIPRODOTTI, RESI PUBBLICI O UTILIZZATI PER USI DIFFERENTI DA QUELLI PER CUI SONO STATI REDATTI, SALVO AUTORIZZAZIONE SCRITTA.