
1/ 200


1/ 200

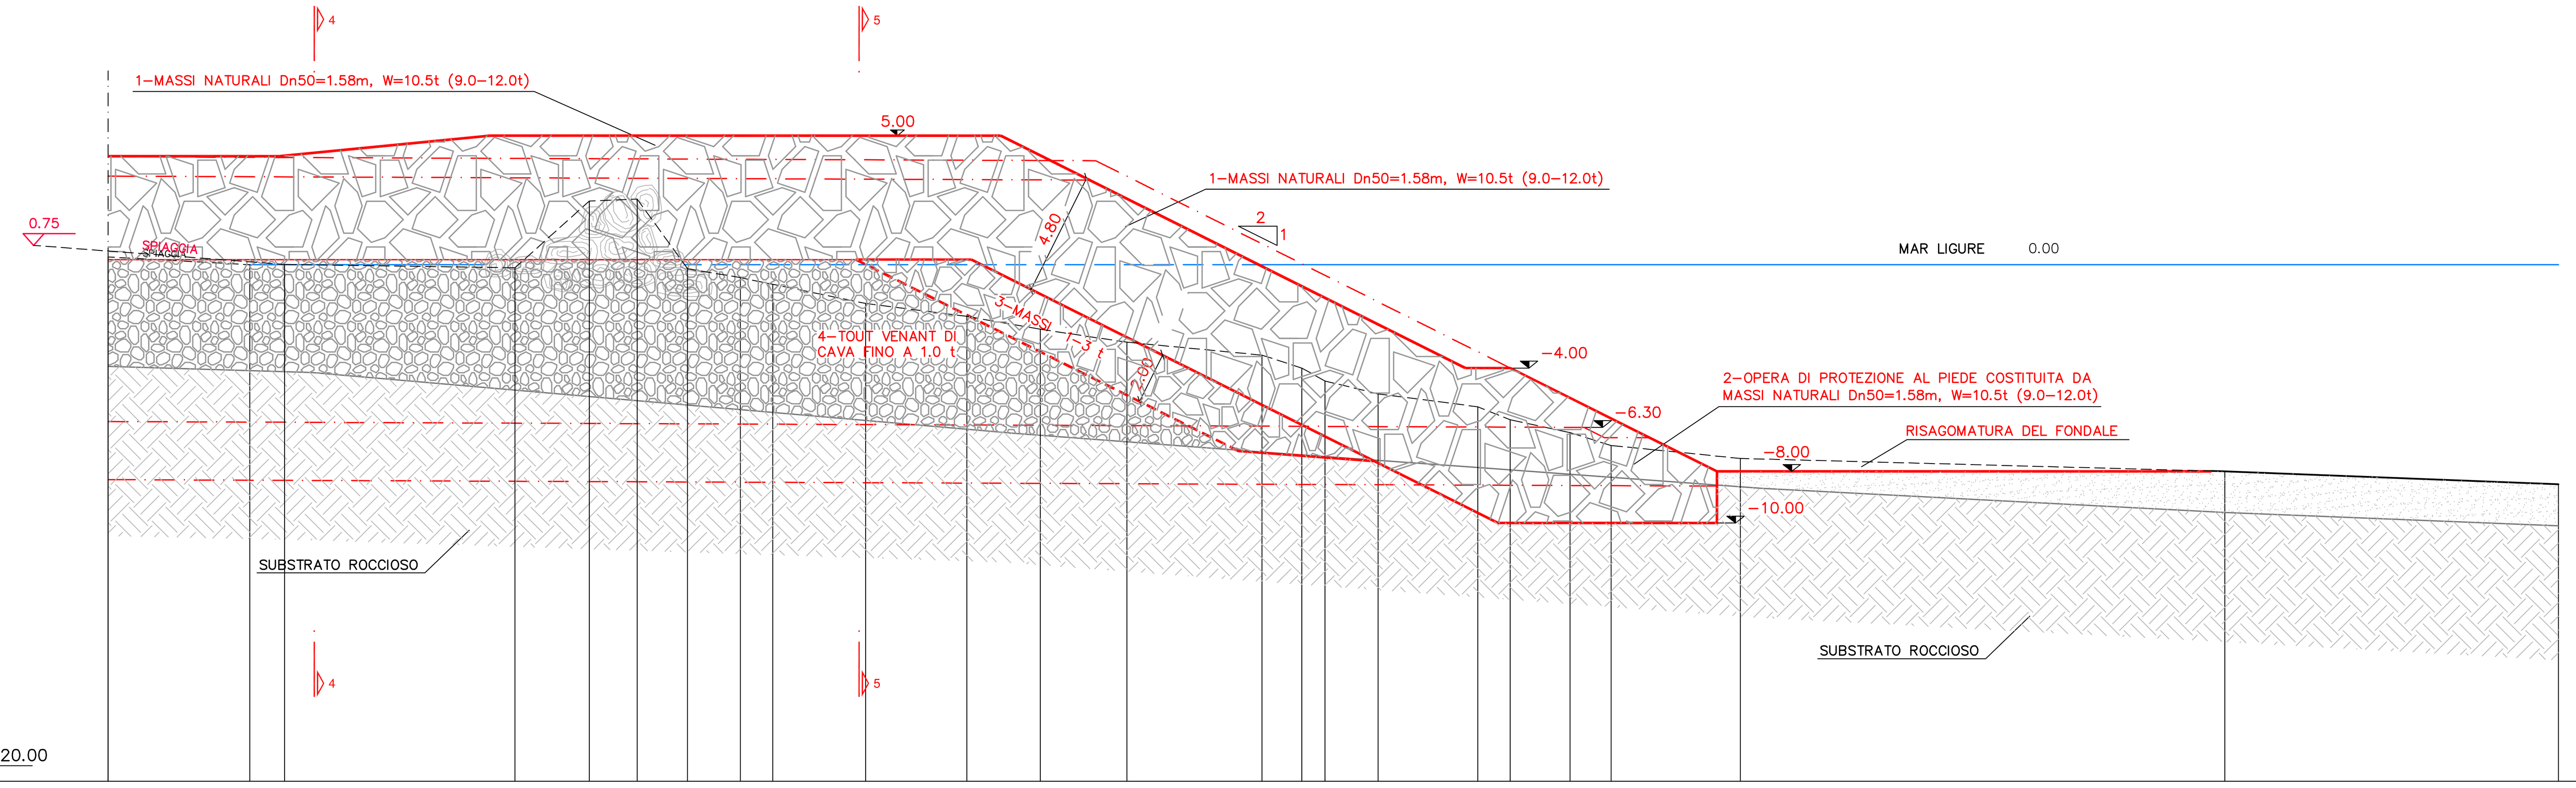

SEZIONE 17–17

−20.00

QUOTE TERRENO	0.53	0.01	−0.12	2.47	2.54	−0.15	−0.50	−1.00	−1.50	−2.00	−2.50	−3.00	−3.50	−4.00	−4.50	−5.00	−5.50	−6.00	−6.50	−7.00	−7.50	−8.00	−8.50
DISTANZE PARZIALI	6.83	8.93	2.88	1.86	1.94	2.05	1.26	3.60	3.92	2.84	3.35	5.24	1.54	0.90	2.06	3.86	1.26	2.31	1.59	5.01	18.76	12.92	
DISTANZE PROGRESSIVE	0.00	6.83	15.76	18.64	20.49	22.44	24.48	25.74	29.34	33.62	36.11	39.45	44.69	46.23	47.13	49.19	53.04	54.30	56.62	58.21	63.22	81.98	94.89

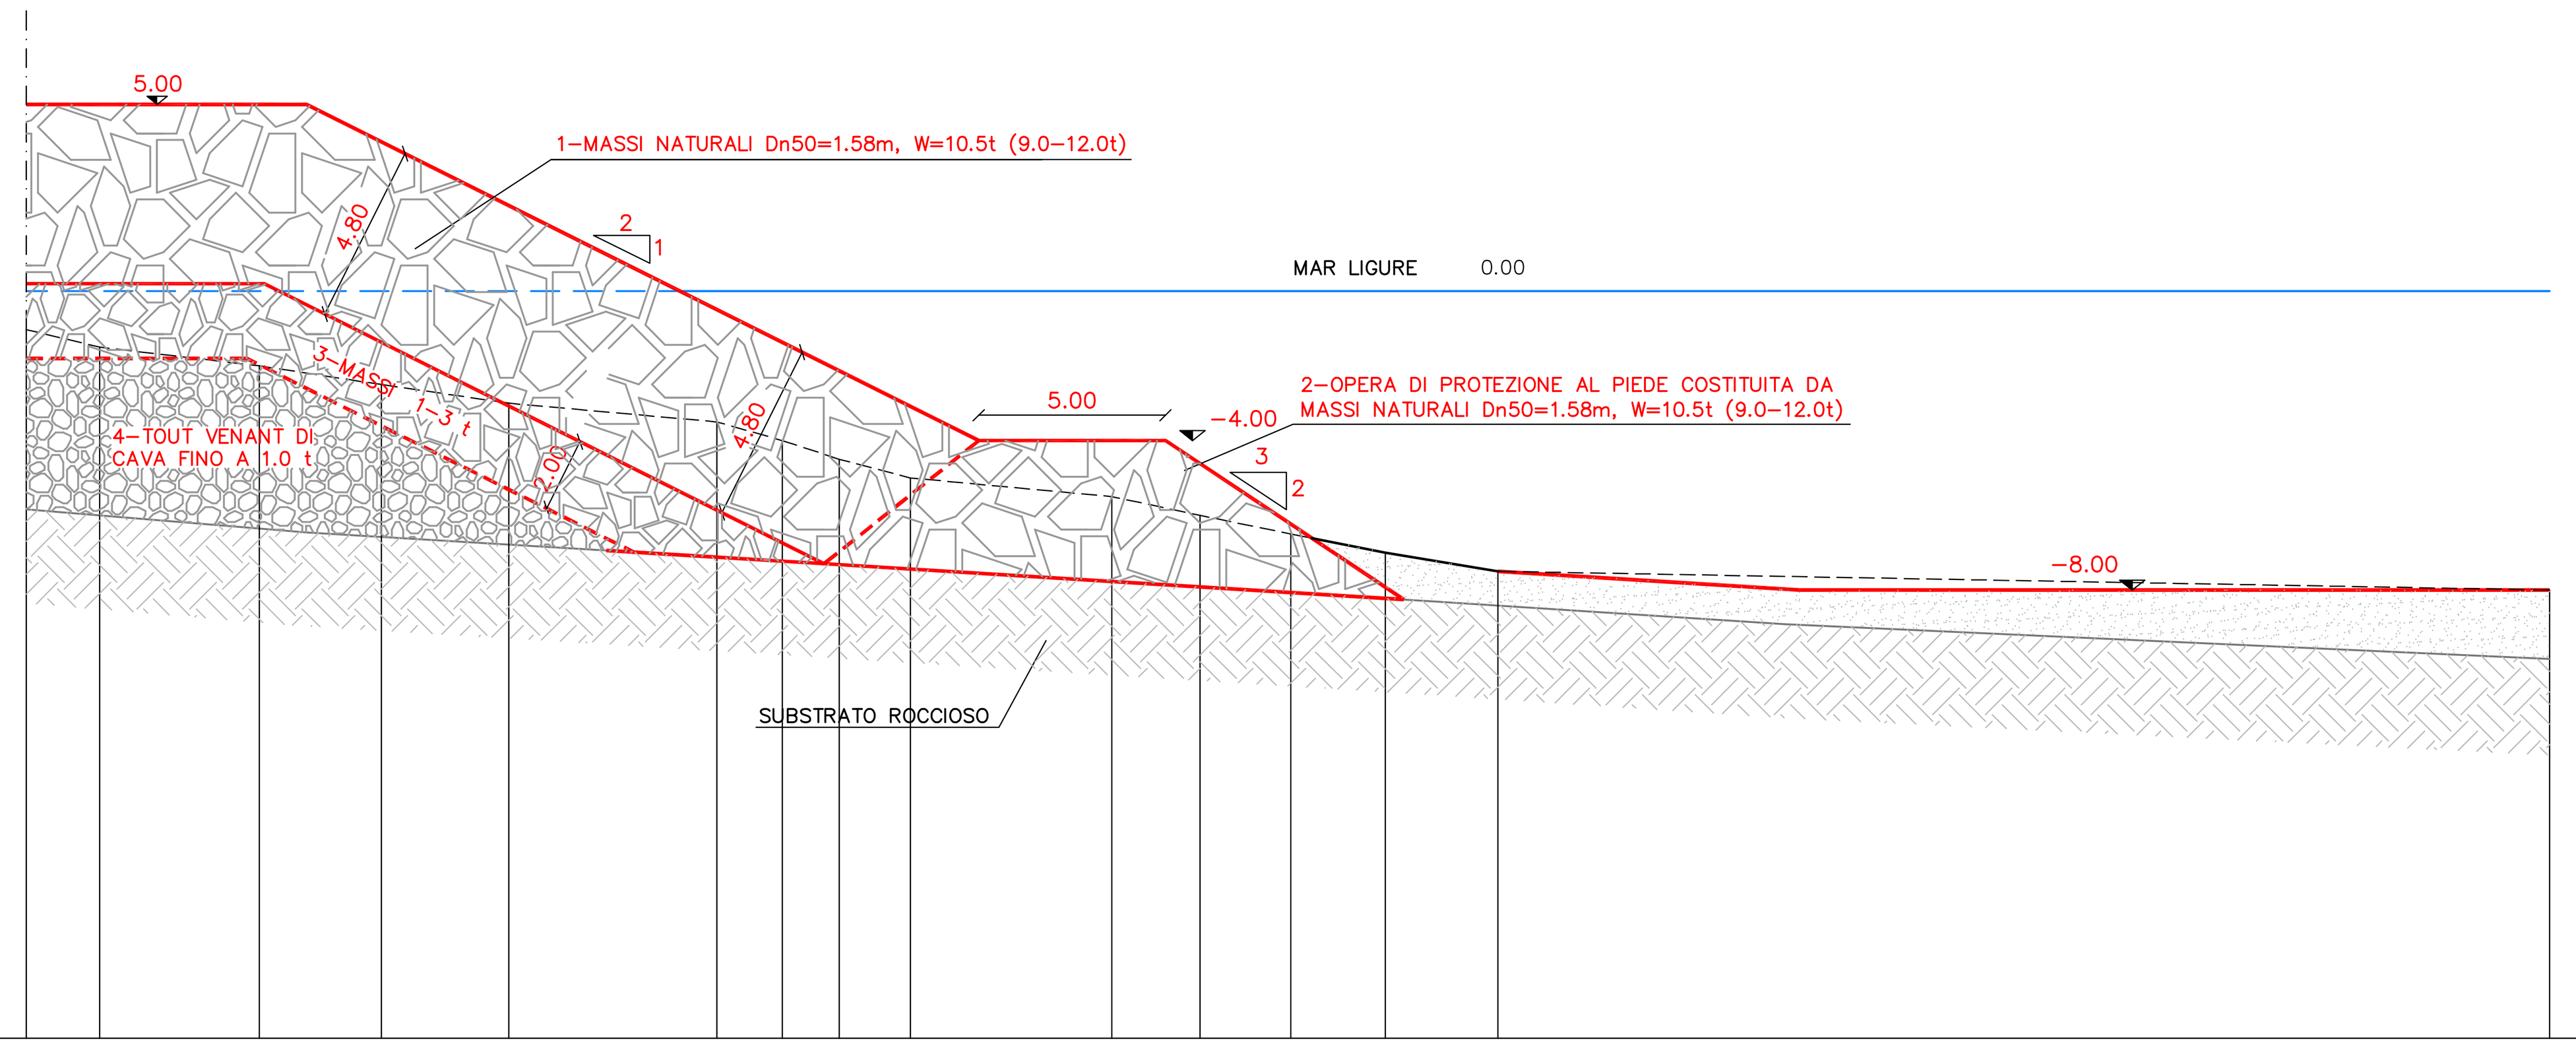


SEZIONE 18–18

−20.00

QUOTE TERRENO	−1.03	−1.50	−2.00	−2.50	−3.00	−3.50	−4.00	−4.50	−5.00	−5.50	−6.00	−6.50	−7.00	−7.50	−8.00
DISTANZE PARZIALI	1.97	4.27	3.27	3.41	5.57	1.75	1.52	1.90	5.39	2.36	2.43	2.53	3.01	28.16	
DISTANZE PROGRESSIVE	0.00	1.97	6.24	9.51	12.92	18.49	20.24	21.77	23.67	29.06	31.42	33.86	36.39	39.40	67.56

1/ 200

1/ 200

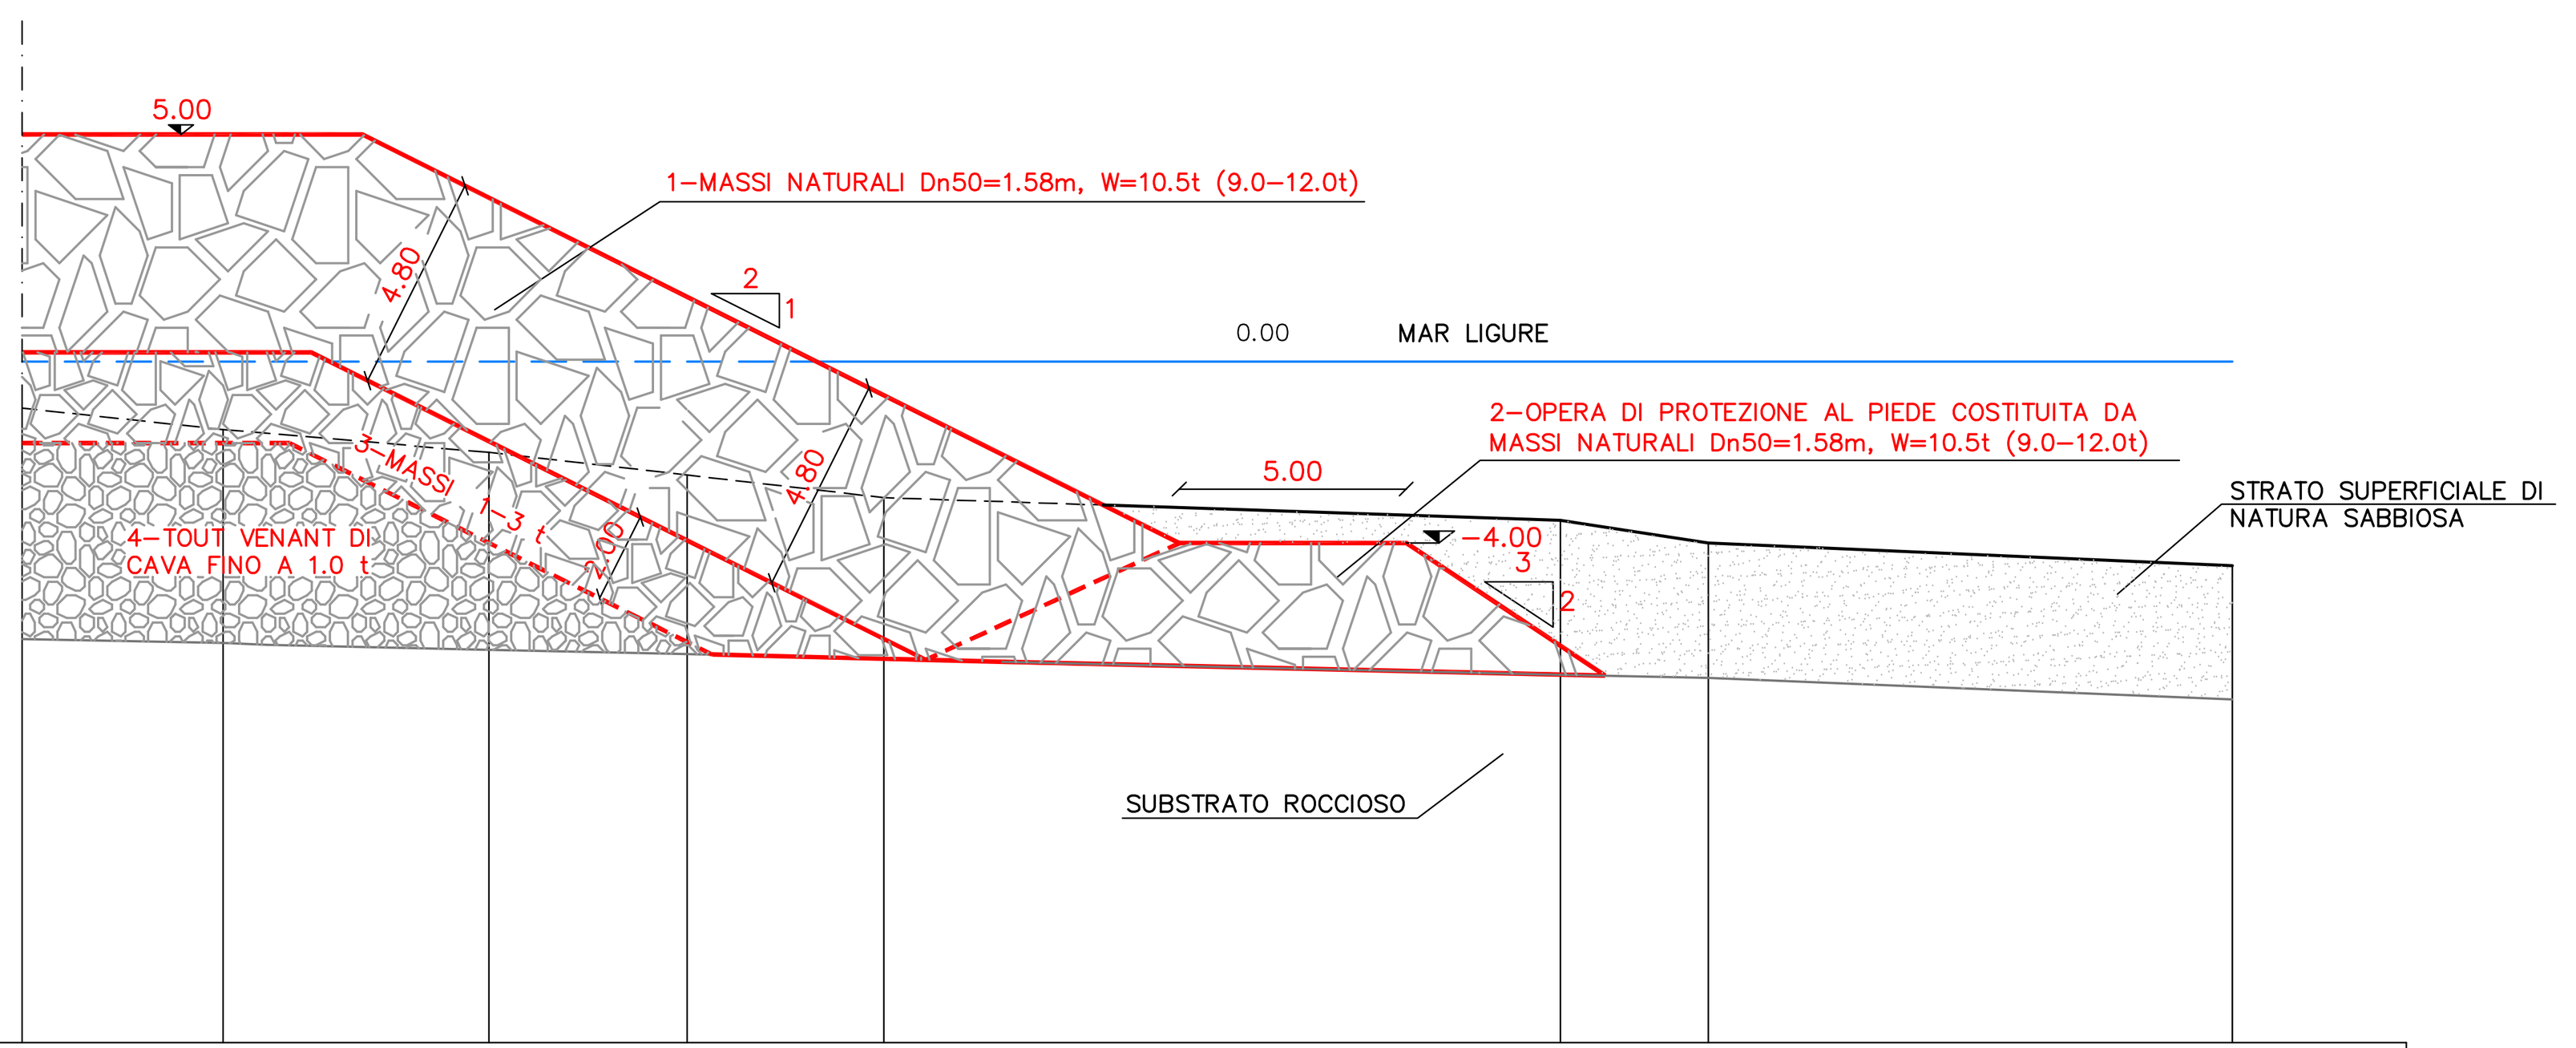


SEZIONE 19–19

−15.00

QUOTE TERRENO	−1.03	−1.50	−2.00	−2.50	−3.00	−3.50	−4.00	−4.50
DISTANZE PARZIALI	4.43	5.86	4.37	4.34	14.91	3.26	11.55	
DISTANZE PROGRESSIVE	0.00	4.43	10.28	14.66	18.99	33.90	37.15	48.71

1/ 200

1/ 200

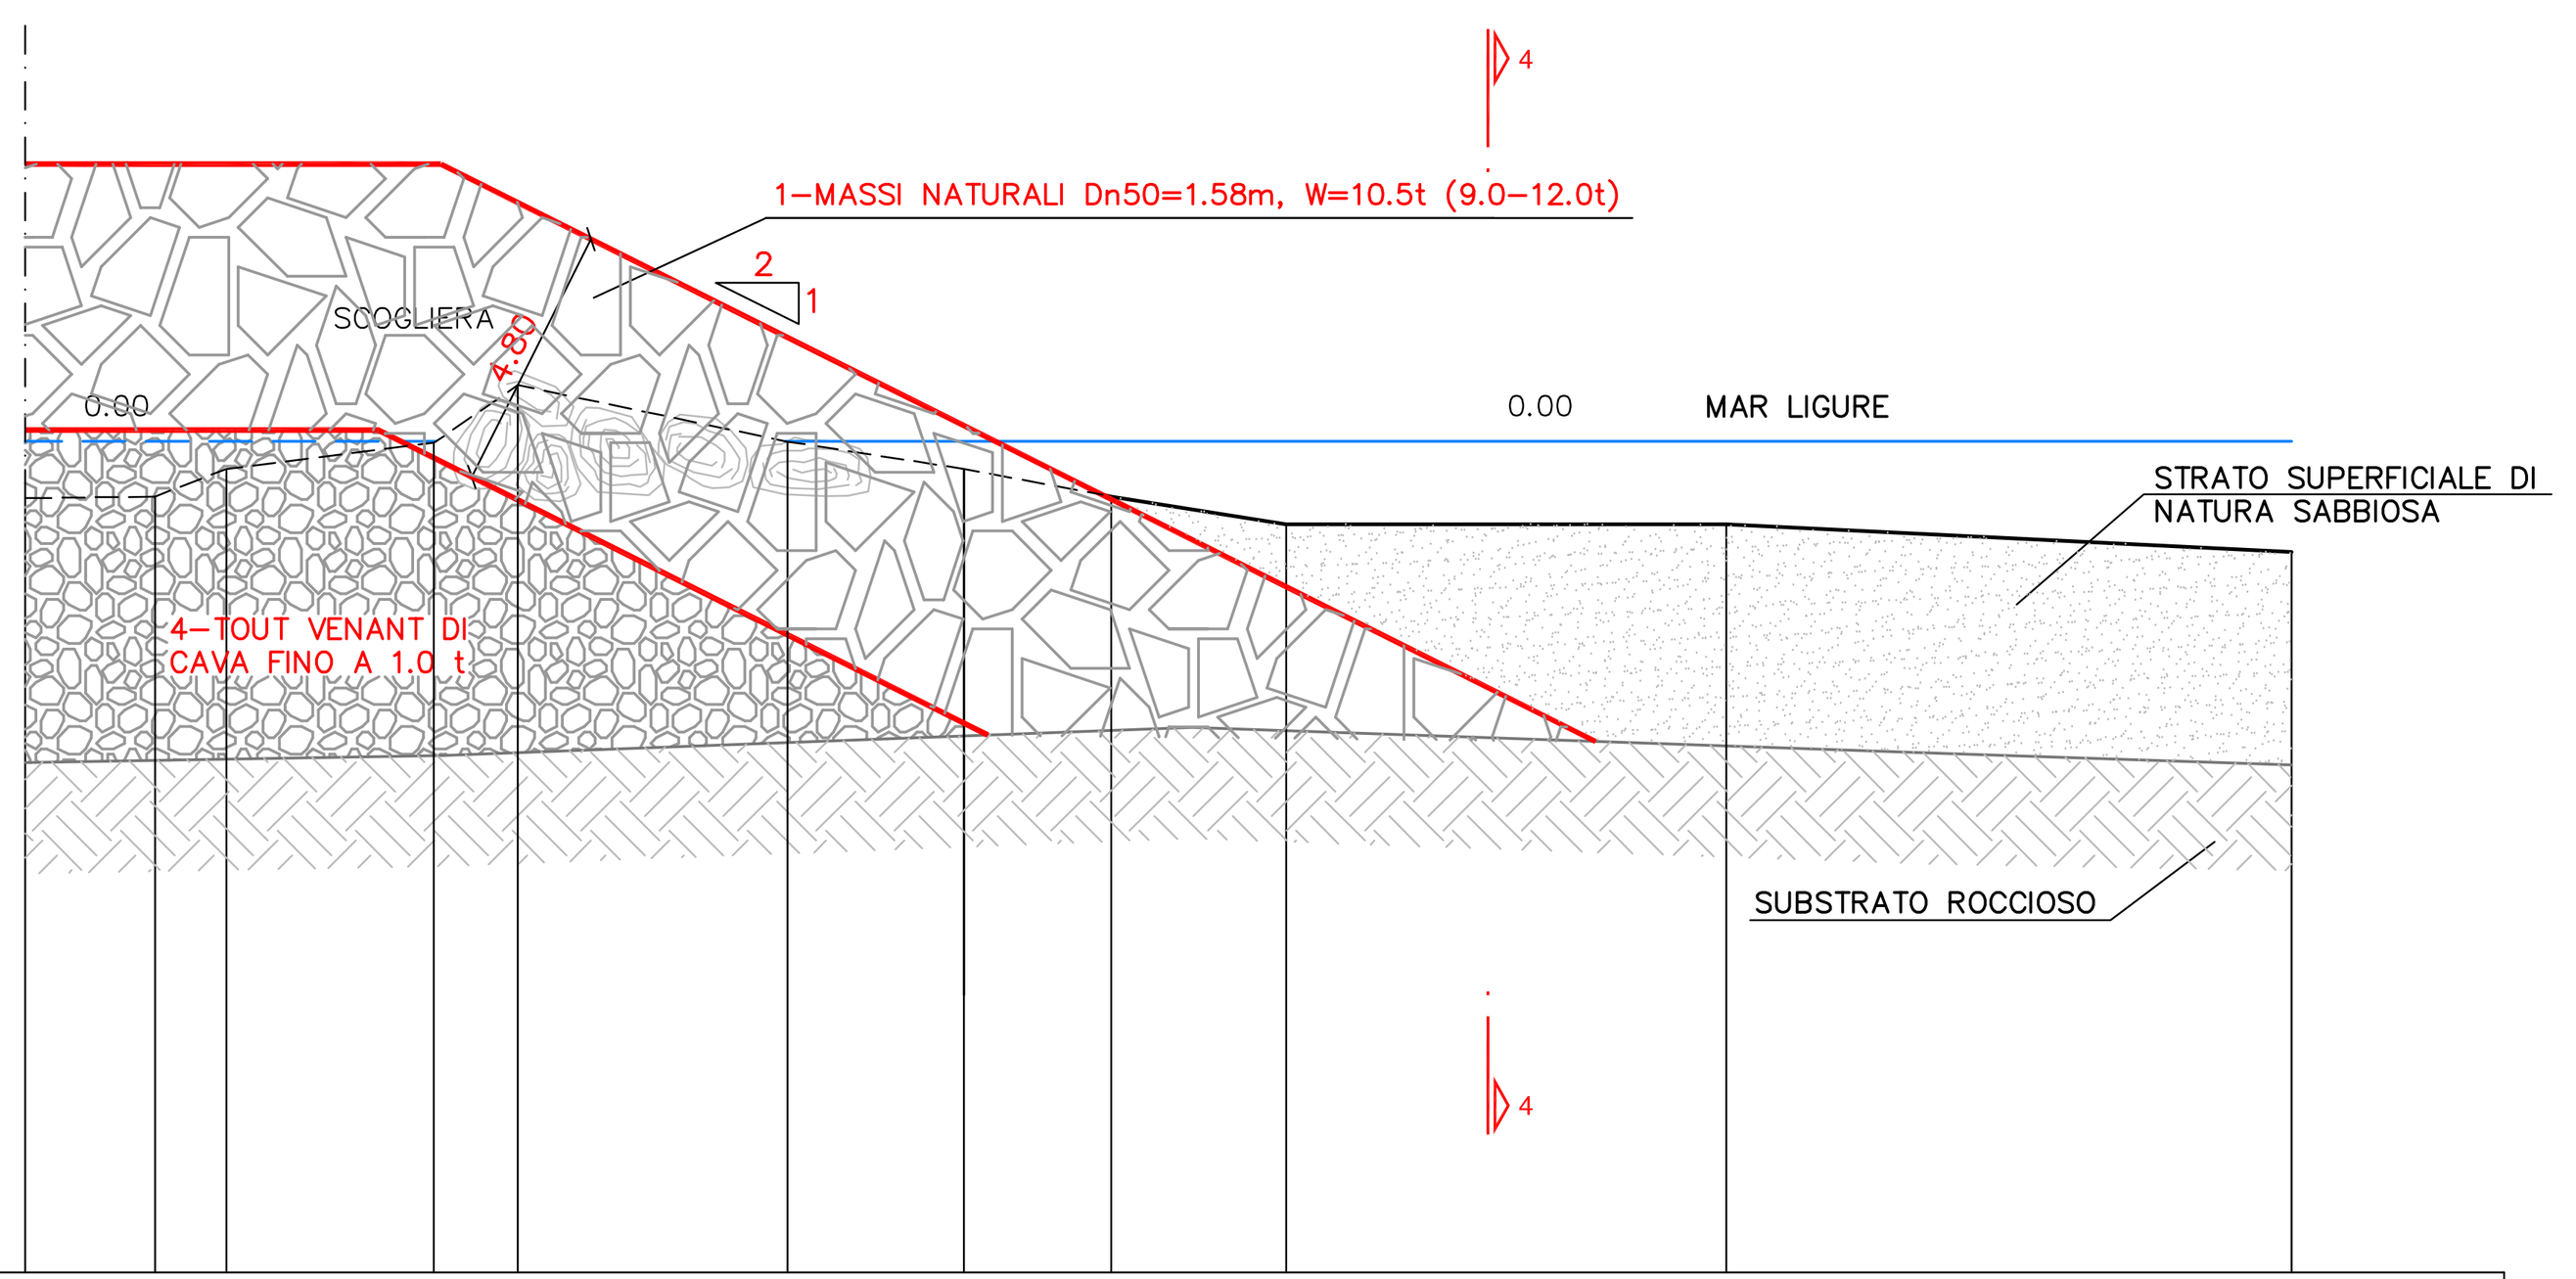

SEZIONE 20–20

−15.00

QUOTE TERRENO	−1.03	−1.00	−0.50	−0.03	1.01	−0.01	0.00	−0.50	−1.00	−1.50	−1.50	−2.00
DISTANZE PARZIALI	2.34	1.29	3.74	1.52	4.87	3.18		2.65	3.16	7.94	10.20	
DISTANZE PROGRESSIVE	0.00	2.34	3.63	7.37	8.89	13.76		16.94	19.60	22.76	30.70	40.90

0	08/2013	BOZZA	Bocciarelli	Ferrari	Cerlini
Revisione	Data	Oggetto revisione	Redatto	Verificato	Approvato

REGIONE LIGURIA PROVINCIA DI GENOVA COMUNE DI GENOVA

PROTOCOLLO D'INTESA PER GLI INTERVENTI STRUTTURALI VOLTI ALLA MITIGAZIONE DELL'EMERGENZA IDRAULICA DEL BACINO DEL TORRENTE BISAGNO, ALLA RIDEFINIZIONE URBANISTICA DEL TRATTO TERMINALE ED ALLA RIQUALIFICAZIONE AMBIENTALE DELL'ALVEO E DELLE AREE CIRCOSTANTI

COMUNE DI GENOVA

AREA TECNICA - DIREZIONE MANUTENZIONE INFRASTRUTTURE E VERDE PUBBLICO

Dirigente **Ing. Stefano PINASCO**

PROGETTISTI:

A.T.I.

TECHNITAL S.p.A. (Capogruppo mandataria)
STUDIO MAIONE INGEGNERI ASSOCIATI
SGI STUDIO GALLI INGEGNERIA S.p.A.
ARTELIA GROUP S.A.

RESPONSABILE UNICO PROCEDIMENTO **Ing. Stefano PINASCO**

Staff tecnico

TECHNITAL S.p.A. (Capogruppo mandataria)
Ing. A.Scotti - Ing. S. Venturini
STUDIO MAIONE INGEGNERI ASSOCIATI
Ing. D. Cerlini - Ing. M. Ferrari
SGI STUDIO GALLI INGEGNERIA S.p.A.
Ing. A.Galli - Ing. U. Galli
ARTELIA GROUP S.A.
Mr. O. Cazaillet

Intervento/Opera

SCOLMATORE DEL TORRENTE BISAGNO IN COMUNE DI GENOVA
PRIMO LOTTO: REALIZZAZIONE DELLE OPERE PER LA MESSA IN SICUREZZA IDRAULICA DEL TORRENTE FEREGGIANO (E RIVI ROVARE E NOCE)

Elaborato
STUDIO MAIONE INGEGNERI ASSOCIATI
Dott. Ing. Denis Cerlini

Oggetto della tavola

OPERA DI SBOCCO A MARE E CAMERA DI RACCORDO CON GALLERIA ESISTENTE FEREGGIANO
Protezione di costa - sezioni trasversali - tav.3 di 3

Scala 1:200/1:200

Data Agosto 2013

Progetto Definitivo

Tavola N° PD1.DS.356

Codice GULP 12383

Codice Commessa Precedente DSU100

Revisione 0

I DISEGNI E LE INFORMAZIONI IN ESSI CONTENUTE SONO PROPRIETA' ESCLUSIVA DEL COMUNE DI GENOVA E NON POSSONO ESSERE MODIFICATI, RIPRODOTTI, RESI PUBBLICI O UTILIZZATI PER USI DIFFERENTI DA QUELLI PER CUI SONO STATI REDATTI, SALVO AUTORIZZAZIONE SCRITTA.