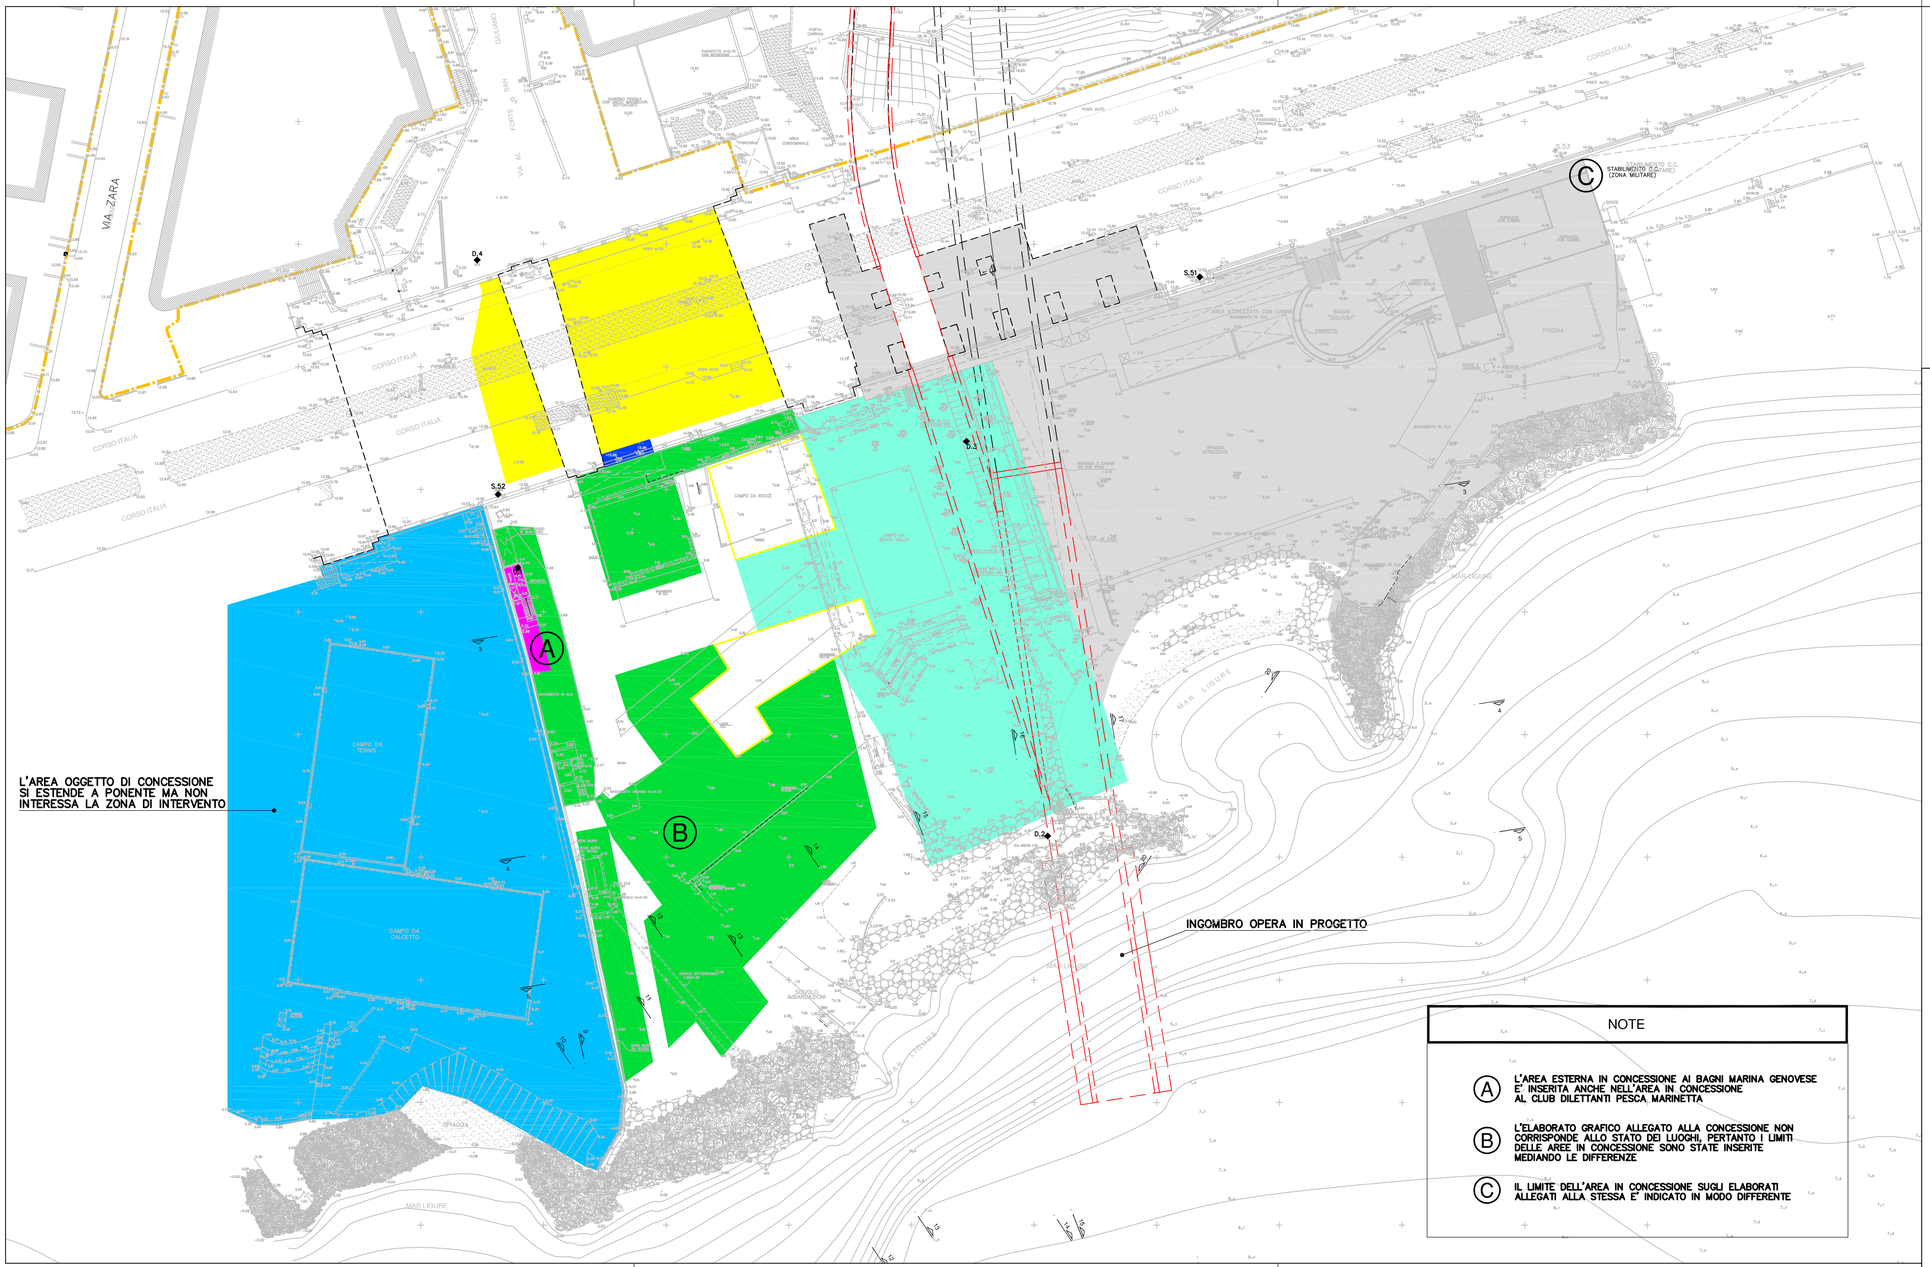


LEGENDA

- DELIMITAZIONE AREE DEMANIALI
- CONCESSIONE DEMANIALE MARITTIMA n. FOCE 56C
  CONCESSIONARIO : BAGNI MARINA GENOVESE
- CONCESSIONE DEMANIALE MARITTIMA n. ALBARO 42V
  CONCESSIONARIO : PARODI ADRIANO e MICHELINI GIORGIO
- CONCESSIONE DEMANIALE MARITTIMA n. ALBARO 25V
  CONCESSIONARIO : CLUB DILETTANTI PESCA MARINETTA
  AREA OCCUPATA DA IMPIANTI DI DIFFICILE RIMOZIONE : mq 298.00
- CONCESSIONE DEMANIALE MARITTIMA n. ALBARO 70V
  CONCESSIONARIO : CLUB DILETTANTI PESCA MARINETTA
- CONCESSIONE DEMANIALE MARITTIMA n. 51S
  CONCESSIONARIO : CAPO MARINA Srl
  AREA OCCUPATA DA IMPIANTI DI DIFFICILE RIMOZIONE : mq 3561.00
  (RELATIVI ALL'INTERA AREA IN CONCESSIONE)
- CONCESSIONE DEMANIALE MARITTIMA n. 53S
  CONCESSIONARIO : SO.G.I.S. Spa
  AREA OCCUPATA DA IMPIANTI DI DIFFICILE RIMOZIONE : mq 1082.63
- CONCESSIONE DEMANIALE MARITTIMA n. 62S
  CONCESSIONARIO : SO.G.I.S. Spa

OPERE IN PROGETTO

- TRACCIA SCOLMATORE PROGETTO DEFINITIVO PRIMO LOTTO 2013
- TRACCIA SCOLMATORE PROGETTO DEFINITIVO 2007 NON REALIZZATO IN QUESTA FASE

NOTE

(A) L'AREA ESTERNA IN CONCESSIONE AI BAGNI MARINA GENOVESE E' INSERITA ANCHE NELL'AREA IN CONCESSIONE AL CLUB DILETTANTI PESCA MARINETTA

(B) L'ELABORATO GRAFICO ALLEGATO ALLA CONCESSIONE NON CORRISPONDE ALLO STATO DEI LUOGHI, PERTANTO I LIMITI DELLE AREE IN CONCESSIONE SONO STATE INSERITE MEDIANDO LE DIFFERENZE

(C) IL LIMITE DELL'AREA IN CONCESSIONE SUGLI ELABORATI ALLEGATI ALLA STESSA E' INDICATO IN MODO DIFFERENTE

0	08/2013	BOZZA	Bocciarelli	Ferrari	Cerlini
Revisione	Data	Oggetto revisione	Redatto	Verificato	Approvato

REGIONE LIGURIA PROVINCIA DI GENOVA COMUNE DI GENOVA

PROTOCOLLO D'INTESA PER GLI INTERVENTI STRUTTURALI VOLTI ALLA MITIGAZIONE DELL'EMERGENZA IDRAULICA DEL BACINO DEL TORRENTE BISAGNO, ALLA RIDEFINIZIONE URBANISTICA DEL TRATTO TERMINALE ED ALLA RIQUALIFICAZIONE AMBIENTALE DELL'ALVEO E DELLE AREE CIRCOSTANTI

COMUNE DI GENOVA

AREA TECNICA - DIREZIONE MANUTENZIONE INFRASTRUTTURE E VERDE PUBBLICO

Dirigente **Ing. Stefano PINASCO**

PROGETTISTI:

A.T.I.

TECHNITAL S.p.A. (Capogruppo mandataria)
STUDIO MAIONE INGEGNERI ASSOCIATI
SGI STUDIO GALLI INGEGNERIA S.p.A.
ARTELIA GROUP S.A.

RESPONSABILE UNICO PROCEDIMENTO **Ing. Stefano PINASCO**

Staff tecnico

TECHNITAL S.p.A. (Capogruppo mandataria)
Ing. A.Scotti - Ing. S. Venturini
STUDIO MAIONE INGEGNERI ASSOCIATI
Ing. D. Cerlini - Ing. M. Ferrari
SGI STUDIO GALLI INGEGNERIA S.p.A.
Ing. A.Galli - Ing. U. Galli
ARTELIA GROUP S.A.
Mr. O. Cazaillet

Intervento/Opera

SCOLMATORE DEL TORRENTE BISAGNO IN COMUNE DI GENOVA
PRIMO LOTTO: REALIZZAZIONE DELLE OPERE PER LA MESSA IN SICUREZZA IDRAULICA DEL TORRENTE FEREGGIANO (E RIVI ROVARE E NOCE)

Elaborato
STUDIO MAIONE INGEGNERI ASSOCIATI
Dott. Ing. Denis Cerlini

Oggetto della tavola

OPERA DI SBOCCO A MARE E CAMERA DI RACCORDO CON GALLERIA ESISTENTE FEREGGIANO
Cartografia con le concessioni demaniali censite

Scala 1:500

Data Agosto 2013

Progetto Definitivo

Tavola N° PD1.DS.362

Codice GULP	Codice Commessa Precedente	Revisione
12383	DSU100	0

I DISEGNI E LE INFORMAZIONI IN ESSI CONTENUTE SONO PROPRIETA' ESCLUSIVA DEL COMUNE DI GENOVA E NON POSSONO ESSERE MODIFICATI, RIPRODOTTI, RESI PUBBLICI O UTILIZZATI PER USI DIFFERENTI DA QUELLI PER CUI SONO STATI REDATTI, SALVO AUTORIZZAZIONE SCRITTA.