

CAMERETTE DI ISPEZIONE

Scala 1:20

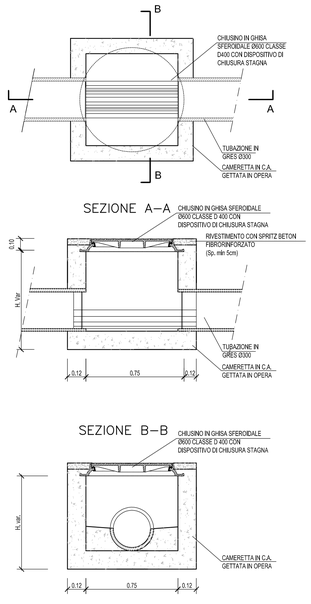


CAMERETTE DI IMMISSIONI

Scala 1:20

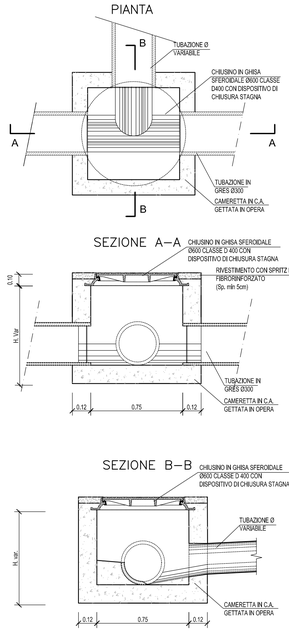


CAMERETTE DI CURVA

Scala 1:20

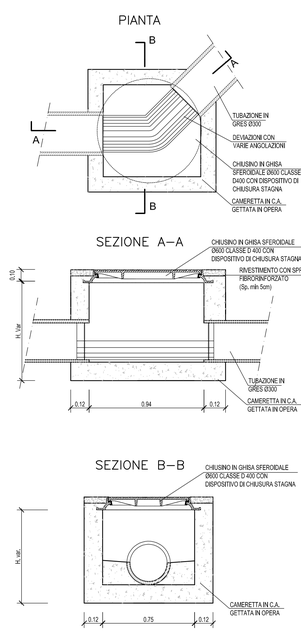


SEZIONE DI SCAVO E POSA

Scala 1:20

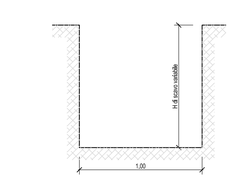


POSA DA PICCH. 1 A PICCH. 9
POSA DA PICCH. 22 A PICCH. 23

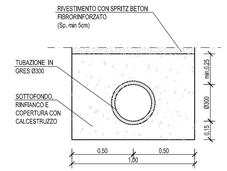


POSA DA PICCH. 13 A PICCH. 15

POSA DA PICCH. 9 A PICCH. 13
POSA DA PICCH. 15 A PICCH. 22

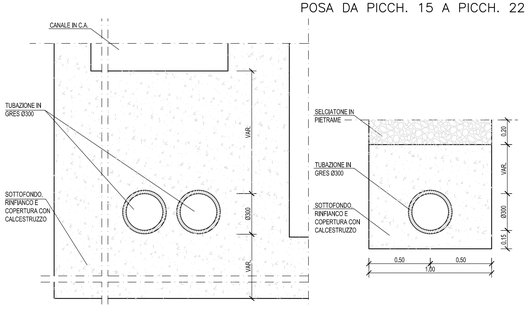


QUADRO D'UNIONE

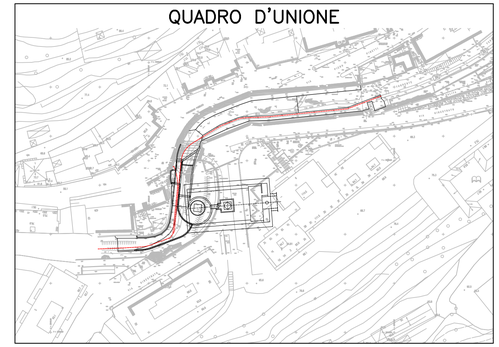

Per le caratteristiche dei materiali, si veda tavola PD1 DS 103

PROFILO LONGITUDINALE

TIPOLOGIA RIPRISTINO SUPERFICIALE	RIVESTIMENTO CON SPRITZ BETON FIBRORINFORZATO			SELCIATONE IN PIETRAME	CANALE IN C.A.	SELCIATONE IN PIETRAME	RIVESTIMENTO CON SPRITZ BETON FIBRORINFORZATO
DIAMETRO E MATERIALE DELLE TUBAZIONI	ϕ = 300 mm IN GRES						
CARATTERISTICA DELLA LIVELLETTA	L = 151.82 m; i = 4.0 %						
INTERASSE CAMERETTE DI PROGETTO	L = 13.50 m	L = 23.50 m	L = 22.00 m	L = 15.50 m	L = 44.00 m	L = 32.12 m	
SEZIONI	1	2	3	4	5	6	7

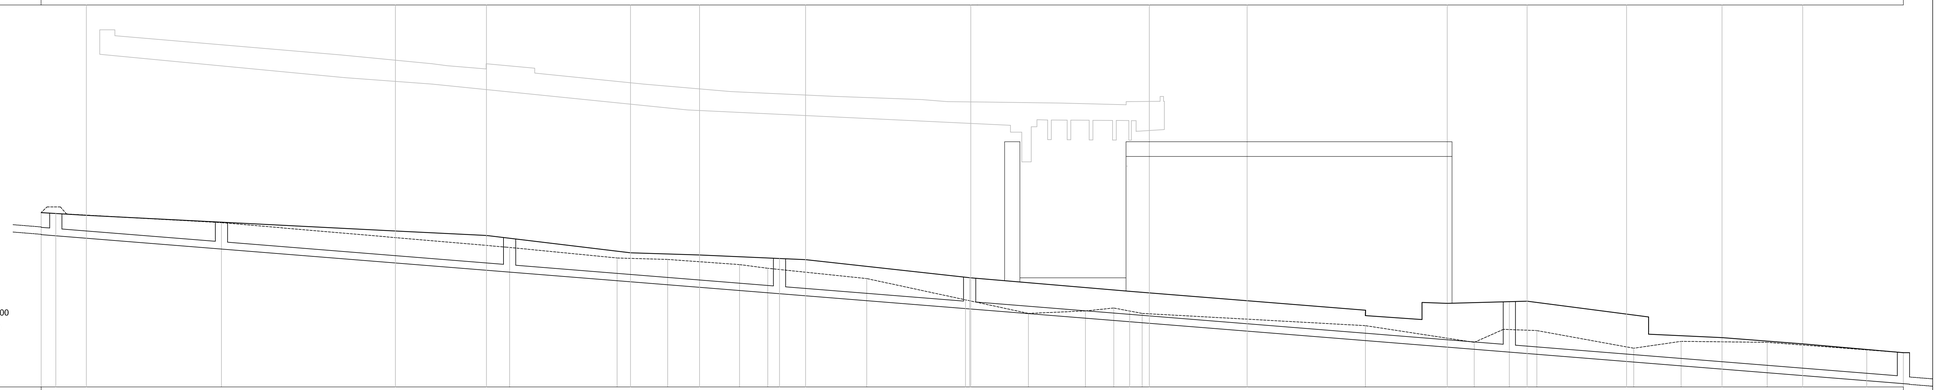

SCALA LUNGHEZZE 1 : 200
SCALA ALTEZZE 1 : 100

Quota di riferimento 47.00

PICCHETTI	1			2			3		4	5	6	7	8	9	10	11	12	13	14	15		16	17	18	19	20	21		22	23
QUOTE TERRENO ---- (m)	54.11			53.70			52.70		52.26	52.20	51.99	51.84	51.42	50.55	50.00	50.10	50.22	50.00		49.50		48.82	49.35	49.30	48.58	48.86	48.82		48.51	48.40
QUOTE FONDO ALVEO — (m)	54.00			53.36			53.18		52.47		52.36			51.45		49.90		50.00	50.83	50.52		50.13	49.01	50.41	48.83	48.94	48.44	48.35	48.50	49.97	49.04	47.86	49.01	47.73	47.58	48.76	48.53	47.26	46.40
QUOTE FONDO TUBO — (m)	53.21			52.62			51.69		51.33	51.29	51.17	51.08	50.93	50.84	50.71	50.51	50.18	49.90	49.80	49.71	49.66	49.62	49.50	49.25	48.89	48.83	48.54	48.44	48.35	48.50	49.04	47.86	47.73	47.58	47.46	47.26	46.53	45.67
DISTANZE PARZIALI (m)	14.71			23.26			8.99		4,12		5.86		2.30	8.07	8.05	5.13	4.65	2.31	1.30	1.01	18.21	8.87		2.38	2.72	7.90	3.86	7.02		8.12	2.98	
DISTANZE PROGRESSIVE (m)	0.00	14.71			37.97		46.96		51.08		56.94		59.24	67.31	75.36	80.49	85.14	87.45	88.75	89.76	107.97		116.84	119.22	121.94	129.84	133.70	140.72		148.84	151.82	

Revisione	Data	Oggetto revisione	Redatto	Verificato	Approvato
0	08/2013	BOZZA	Benassi	Ferrari	Cerlini

REGIONE LIGURIA PROVINCIA DI GENOVA COMUNE DI GENOVA

PROTOCOLLO D'INTESA PER GLI INTERVENTI STRUTTURALI VOLTI ALLA MITIGAZIONE DELL'EMERGENZA IDRAULICA DEL BACINO DEL TORRENTE BISAGNO, ALLA RIDEFINIZIONE URBANISTICA DEL TRATTO TERMINALE ED ALLA RIQUALIFICAZIONE AMBIENTALE DELL'ALVEO E DELLE AREE CIRCOSTANTI

COMUNE DI GENOVA

AREA TECNICA - DIREZIONE MANUTENZIONE INFRASTRUTTURE E VERDE PUBBLICO

Dirigente **Ing. Stefano PINASCO**

PROGETTISTI:

A.T.I.

TECHNITAL S.p.A. (Capogruppo mandataria)
STUDIO MAIONE INGEGNERI ASSOCIATI
SGI STUDIO GALLI INGEGNERIA S.p.A.
ARTELIA GROUP S.A.

RESPONSABILE UNICO PROCEDIMENTO **Ing. Stefano PINASCO**

Staff tecnico

TECHNITAL S.p.A. (Capogruppo mandataria)
Ing. A.Scotti - Ing. S. Venturini
STUDIO MAIONE INGEGNERI ASSOCIATI
Ing. D. Cerlini - Ing. M. Ferrari
SGI STUDIO GALLI INGEGNERIA S.p.A.
Ing. A.Galli - Ing. U. Galli
ARTELIA GROUP S.A.
Mr. O. Cazaillet

Intervento/Opera

SCOLMATORE DEL TORRENTE BISAGNO IN COMUNE DI GENOVA
PRIMO LOTTO: REALIZZAZIONE DELLE OPERE PER LA MESSA IN SICUREZZA IDRAULICA DEL TORRENTE FEREGGIANO (E RIVI ROVARE E NOCE)

Elaborato
STUDIO MAIONE INGEGNERI ASSOCIATI
Dott. Ing. Denis Cerlini

Oggetto della tavola

OPERA DI PRESA SUL TORRENTE FEREGGIANO
Deviazione della fognatura esistente: sezioni tipo e profilo longitudinale

Scala: indicata

Data: Agosto 2013

Progetto Definitivo

Tavola N° PD1.DS.410

Codice GULP	Codice Commessa Precedente	Revisione
12383	DSU100	0

I DISEGNI E LE INFORMAZIONI IN ESSI CONTENUTE SONO PROPRIETA' ESCLUSIVA DEL COMUNE DI GENOVA E NON POSSONO ESSERE MODIFICATI, RIPRODOTTI, RESI PUBBLICI O UTILIZZATI PER USI DIFFERENTI DA QUELLI PER CUI SONO STATI REDATTI, SALVO AUTORIZZAZIONE SCRITTA.