

SEZIONE A–A

Scala 1:100

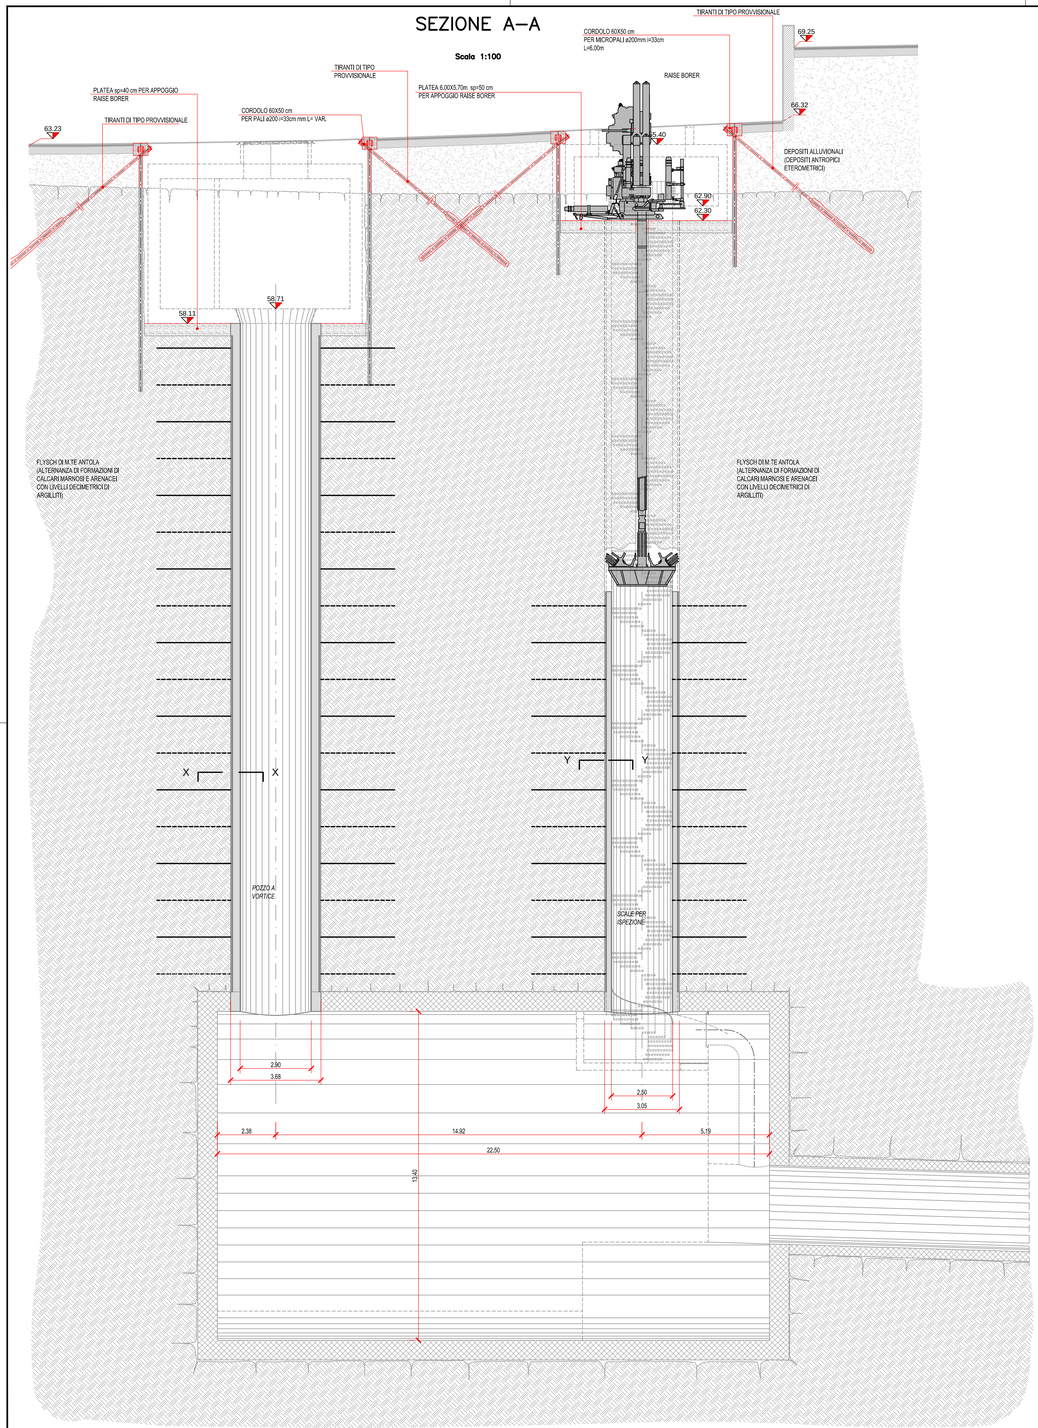

PLANIMETRIA


Scala 1:200

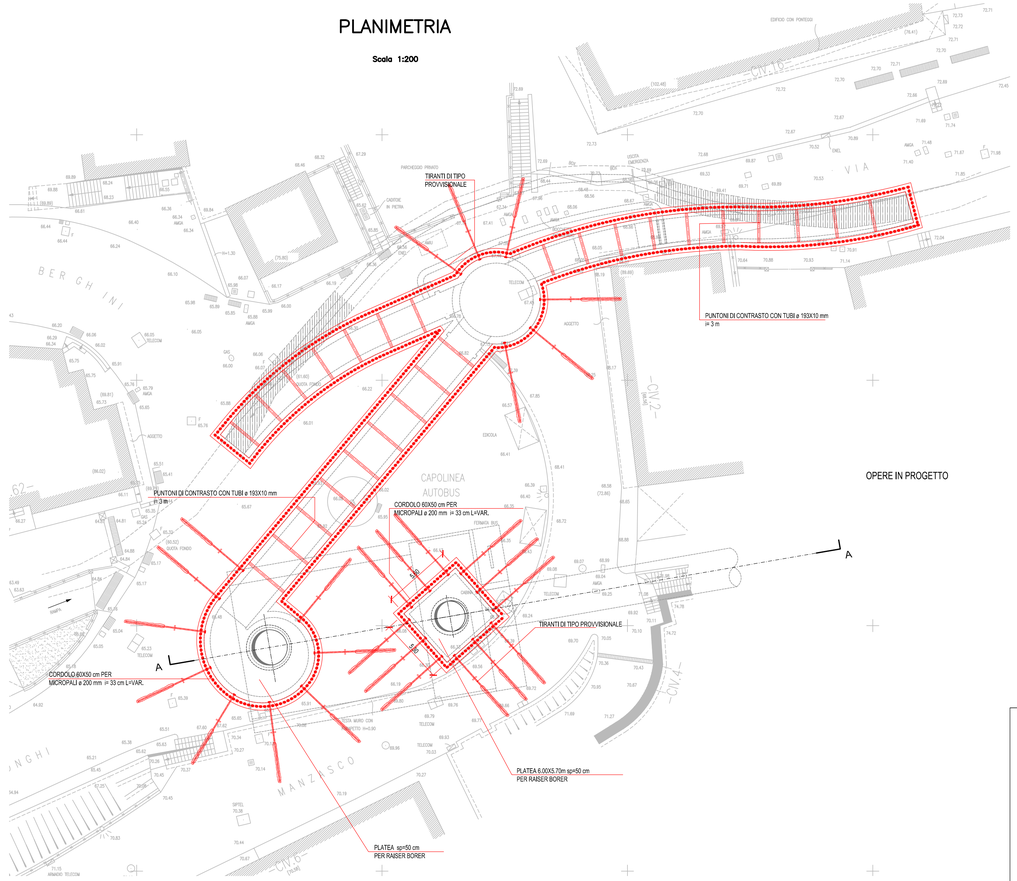

OPERE IN PROGETTO


PARTICOLARE SEZIONE X–X

Scala 1:20

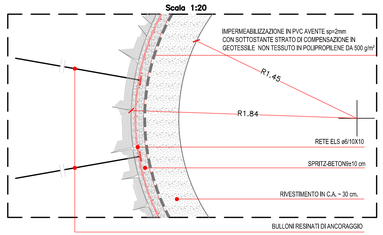

PARTICOLARE SEZIONE Y–Y

Scala 1:20

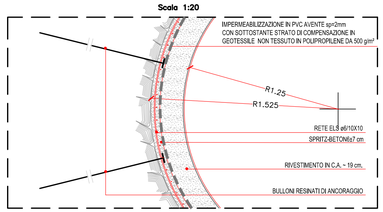

FASI COSTRUTTIVE POZZO A VORTICE E SCALE DI ISPEZIONE
- realizzazione di una paratia di micropali sul perimetro della struttura costituente l'opera di imbocco al pozzo a vortice e della cameretta di accesso alla scala di ispezione;
- scavo fino al substrato roccioso;
- posizionamento del Raise Borer e realizzazione dello scavo;
- messa in sicurezza delle pareti dello scavo mediante chiodi (qualora si riscontrino dei blocchi instabili), rete elettrosaldata e spritz beton;
- realizzazione del rivestimento definitivo con cassero rampante
- ricoprimento delle opere e ripristini superficiali;
-realizzazione delle camerette.

0	08/2013	BOZZA	P.Burigo	A. Galli	Venturini
Revisione	Data	Oggetto revisione	Redatto	Verificato	Approvato

REGIONE LIGURIA PROVINCIA DI GENOVA COMUNE DI GENOVA

PROTOCOLLO D'INTESA PER GLI INTERVENTI STRUTTURALI VOLTI ALLA MITIGAZIONE DELL'EMERGENZA IDRAULICA DEL BACINO DEL TORRENTE BISAGNO, ALLA RIDEFINIZIONE URBANISTICA DEL TRATTO TERMINALE ED ALLA RIQUALIFICAZIONE AMBIENTALE DELL'ALVEO E DELLE AREE CIRCOSTANTI

COMUNE DI GENOVA

AREA TECNICA - DIREZIONE MANUTENZIONE INFRASTRUTTURE E VERDE PUBBLICO

Dirigente **Ing. Stefano PINASCO**

PROGETTISTI:

A.T.I.

TECHNITAL S.p.A. (Capogruppo mandataria)
STUDIO MAIONE INGEGNERI ASSOCIATI
SGI STUDIO GALLI INGEGNERIA S.p.A.
ARTELIA GROUP S.A.

RESPONSABILE UNICO PROCEDIMENTO **Ing. Stefano PINASCO**

Staff tecnico

TECHNITAL S.p.A. (Capogruppo mandataria)
Ing. A.Scotti - Ing. S. Venturini
STUDIO MAIONE INGEGNERI ASSOCIATI
Ing. D Cerlini - Ing. M. Ferrari
SGI STUDIO GALLI INGEGNERIA S.p.A.
Ing. A.Galli - Ing. U. Galli
ARTELIA GROUP S.A.
Mr. O. Cazaillet

Intervento/Opera

SCOLMATORE DEL TORRENTE BISAGNO IN COMUNE DI GENOVA
PRIMO LOTTO: REALIZZAZIONE DELLE OPERE PER LA MESSA IN SICUREZZA IDRAULICA DEL TORRENTE FEREGGIANO (E RIVI ROVARE E NOCE)

Elaborato
SGI STUDIO GALLI INGEGNERIA S. p. a.
Dott. Ing. Alberto Galli

Oggetto della tavola

OPERE DI PRESA SUL TORRENTE ROVARE
Modalità realizzative dei pozzi

Scala
VARIE

Data
Agosto 2013

Progetto Definitivo

Tavola N°
PD1.DS.461

Codice GULP
12383

Codice Commessa Precedente
DSU100

Revisione
0

I DISEGNI E LE INFORMAZIONI IN ESSI CONTENUTE SONO PROPRIETA' ESCLUSIVA DEL COMUNE DI GENOVA E NON POSSONO ESSERE MODIFICATI, RIPRODOTTI, RESI PUBBLICI O UTILIZZATI PER USI DIFFERENTI DA QUELLI PER CUI SONO STATI REDATTI, SALVO AUTORIZZAZIONE SCRITTA.