

FASI REALIZZATIVE

Scala 1: 200

FASE 1

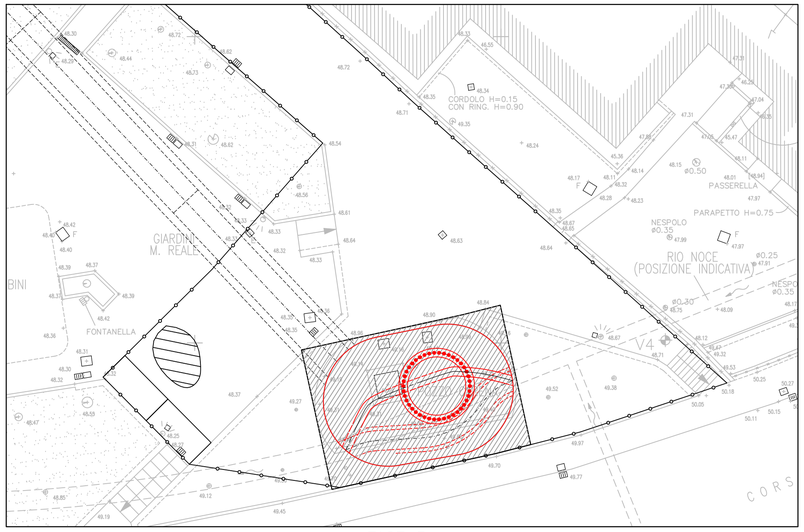

FASE 2

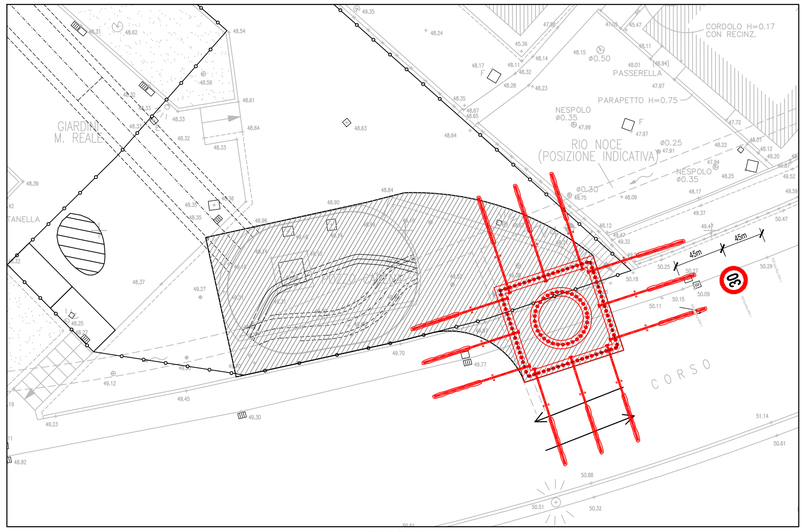

FASE 3

FASE 4

FASE 5

ASSETTO FINALE

FASI REALIZZATIVE

ATTIVITA' A (90 giorni)

FASE 1: DEMOLIZIONE SOLETTA ESISTENTE POZZO CARENA, POSA TUBAZIONE PROVVISIONALE PER LA DEVIAZIONE DELLE ACQUE, ARMATURE DEGLI SCAVI PER LA REALIZZAZIONE DEL POZZO A VORTICE E REALIZZAZIONE DEVIAZIONE ALVEO ESISTENTE

FASE 2: ARMATURE DEGLI SCAVI PER LA REALIZZAZIONE DELLA CAMERETTA DI ACCESSO E DEL POZZO PER SCALA DI ACCESSO E RELATIVO SCAVO

ATTIVITA' B (90 giorni)

FASE 3: REALIZZAZIONE CAMERA DI DISSIPAZIONE DELLE ACQUE

ATTIVITA' C (90 giorni)

FASE 4: REALIZZAZIONE POZZO A VORTICE ØINT. 3.40 m E POZZO ØINT. 2.50m PER SCALA DI SERVIZIO

ATTIVITA' D (60 giorni)

FASE 5: REALIZZAZIONE DEL COMPLETAMENTO DELLA CAMERA DEL VORTICE E DELLA CAMERETTA DI ACCESSO E DEMOLIZIONE DELLA PARETE DEL POZZO CARENA PER COLLEGAMENTO IDRAULICO

N.B. LE ATTREZZATURE E LA SEGNALETICA DI CANTIERE VERRANNO UBICATE SECONDO QUANTO DISPOSTO DAL CdS E SECONDO GLI ACCORDI PRESI CON IL COMANDO DEI VIGILI URBANI.

LEGENDA

- OPERE IN PROGETTO
- VIABILITA' (eventuale senso unico alternato)

AREE DI CANTIERE

- AREA CANTIERE MOBILE
- AREA CANTIERE FISSO
- AREA STOCCAGGIO MATERIALI
- BARACCHE DI CANTIERE

0	08/2013		G. Lenzi	A. Galli	Venturini
Revisione	Data	Oggetto revisione	Redatto	Verificato	Approvato

REGIONE LIGURIA PROVINCIA DI GENOVA COMUNE DI GENOVA

PROTOCOLLO D'INTESA PER GLI INTERVENTI STRUTTURALI VOLTI ALLA MITIGAZIONE DELL'EMERGENZA IDRAULICA DEL BACINO DEL TORRENTE BISAGNO, ALLA RIDEFINIZIONE URBANISTICA DEL TRATTO TERMINALE ED ALLA RIQUALIFICAZIONE AMBIENTALE DELL'ALVEO E DELLE AREE CIRCOSTANTI

COMUNE DI GENOVA

AREA TECNICA - DIREZIONE MANUTENZIONE INFRASTRUTTURE E VERDE PUBBLICO

Dirigente **Ing. Stefano PINASCO**

PROGETTISTI:

A.T.I.

TECHNITAL S.p.A. (Capogruppo mandataria)
STUDIO MAIONE INGEGNERI ASSOCIATI
SGI STUDIO GALLI INGEGNERIA S.p.A.
ARTELIA GROUP S.A.

RESPONSABILE UNICO PROCEDIMENTO **Ing. Stefano PINASCO**

Staff tecnico

TECHNITAL S.p.A. (Capogruppo mandataria)
Ing. A.Scotti - Ing. S. Venturini
STUDIO MAIONE INGEGNERI ASSOCIATI
Ing. D Cerlini - Ing. M. Ferrari
SGI STUDIO GALLI INGEGNERIA S.p.A.
Ing. A.Galli - Ing. U. Galli
ARTELIA GROUP S.A.
Mr. O. Cazaillet

Intervento/Opera

SCOLMATORE DEL TORRENTE BISAGNO IN COMUNE DI GENOVA
PRIMO LOTTO: REALIZZAZIONE DELLE OPERE PER LA MESSA IN SICUREZZA IDRAULICA DEL TORRENTE FEREGGIANO (E RIVI ROVARE E NOCE)

Elaborato: SGI STUDIO GALLI INGEGNERIA S.p.A.
Dott. Ing. Alberto Galli

Oggetto della tavola

OPERA DI PRESA SUL TORRENTE NOCE
Fasi di costruzione dell'opera e area di cantiere

Scala: 1:200

Data: Agosto 2013

Progetto Definitivo

Tavola N° PD1.DS.507

Codice GULP	Codice Commessa Precedente	Revisione
12383	DSU100	0

I DISEGNI E LE INFORMAZIONI IN ESSI CONTENUTE SONO PROPRIETA' ESCLUSIVA DEL COMUNE DI GENOVA E NON POSSONO ESSERE MODIFICATI, RIPRODOTTI, RESI PUBBLICI O UTILIZZATI PER USI DIFFERENTI DA QUELLI PER CUI SONO STATI REDATTI, SALVO AUTORIZZAZIONE SCRITTA.