

SEZIONE LONGITUDINALE A–A

1:100

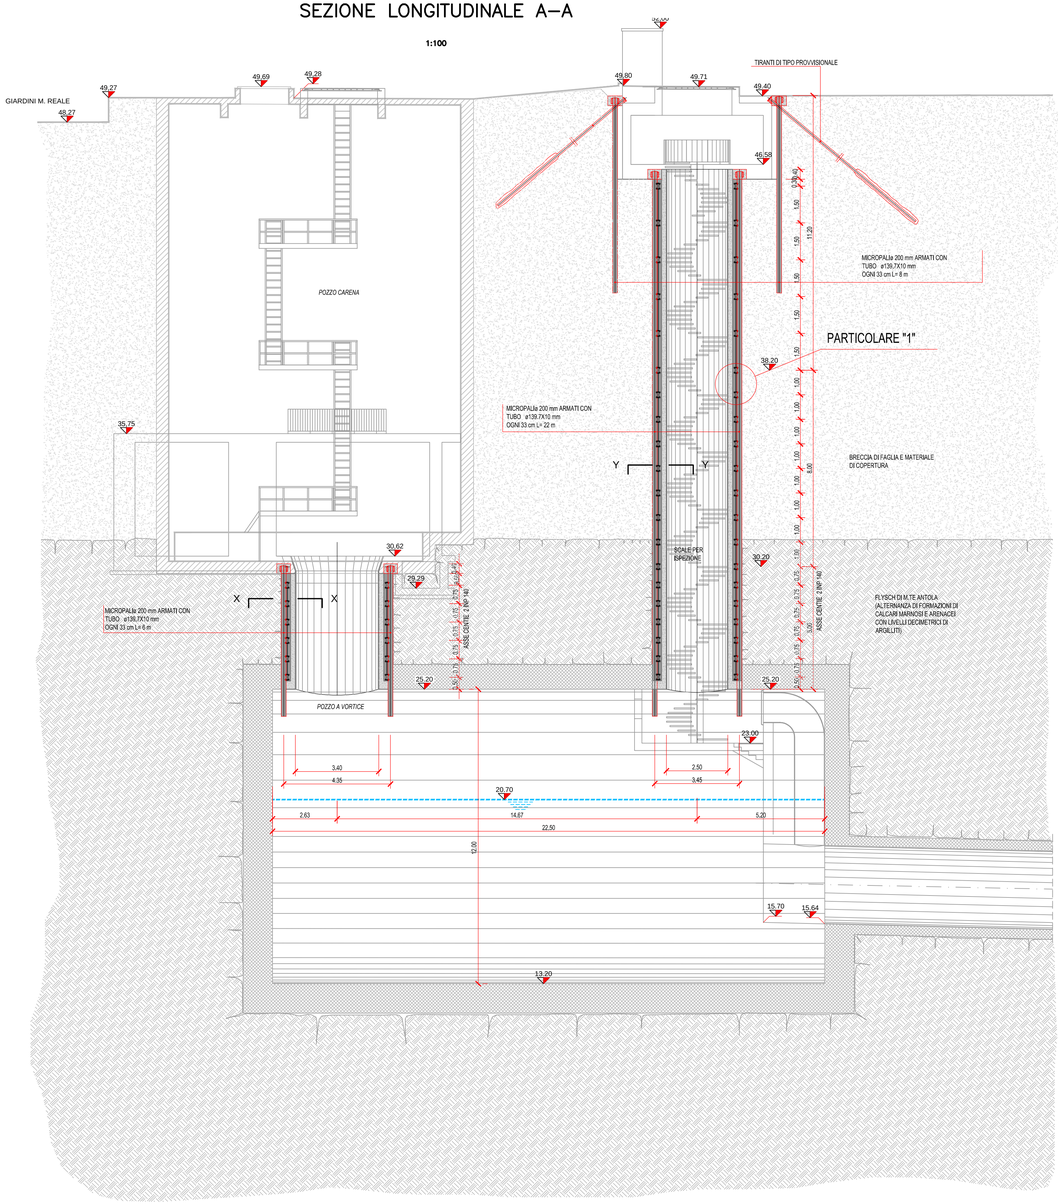


PARTICOLARE 1

Scala 1:10

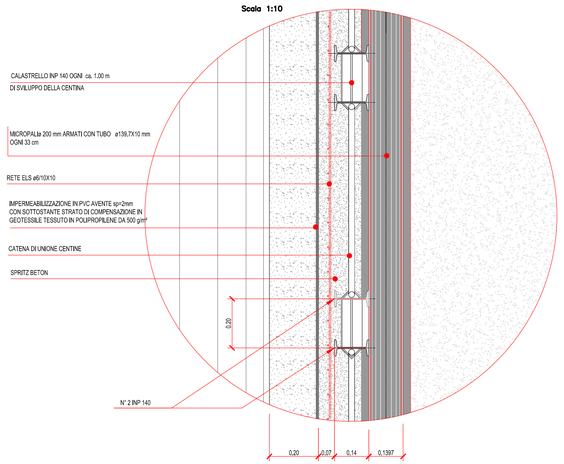


PARTICOLARE SEZIONE X–X

Scala 1:20

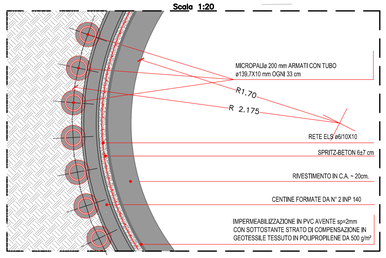

PARTICOLARE SEZIONE Y–Y

Scala 1:20

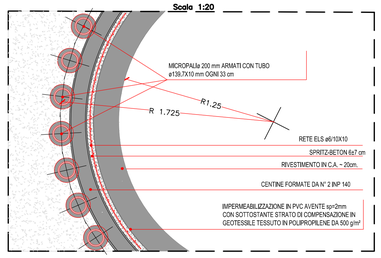


FASI COSTRUTTI DEL POZZO A VORTICE E DELLE SCALE DI ISPEZIONE:

- realizzazione di una corona di micropali armati con un tubo Ø 139.7x10;
- scavo per fasi successive tra la posa di una centina e l'altra;
- posa delle centine di sostegno, della rete elettrosaldata e getto di uno strato di spritz beton di consolidamento;
- posa in opera del sistema di impermeabilizzazione e getto del rivestimento finale.

PLANIMETRIA

Scala 1:200

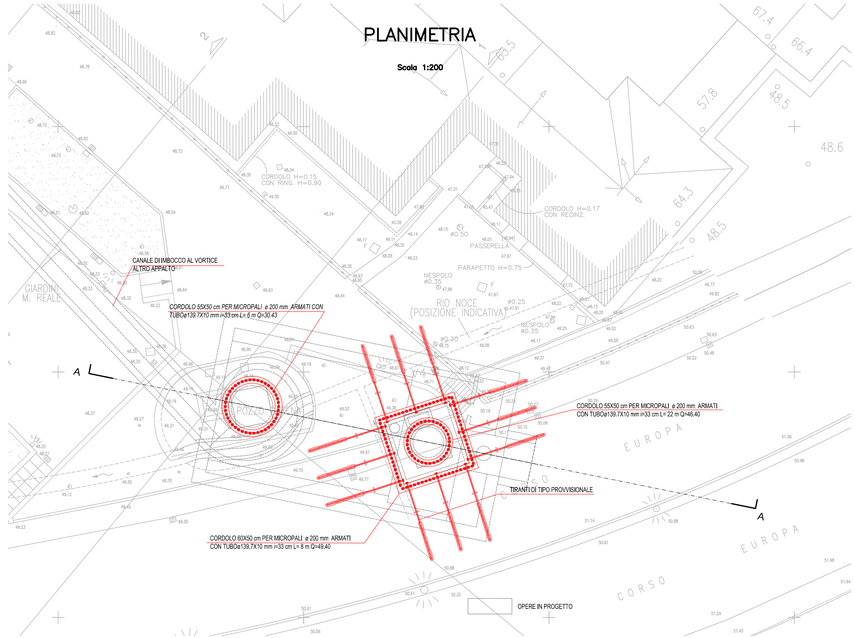

0	08/2013	BOZZA	P.Burigo	A. Galli	Venturini
Revisione	Data	Oggetto revisione	Redatto	Verificato	Approvato

REGIONE LIGURIA PROVINCIA DI GENOVA COMUNE DI GENOVA

PROTOCOLLO D'INTESA PER GLI INTERVENTI STRUTTURALI VOLTI ALLA MITIGAZIONE DELL'EMERGENZA IDRAULICA DEL BACINO DEL TORRENTE BISAGNO, ALLA RIDEFINIZIONE URBANISTICA DEL TRATTO TERMINALE ED ALLA RIQUALIFICAZIONE AMBIENTALE DELL'ALVEO E DELLE AREE CIRCOSTANTI

COMUNE DI GENOVA

AREA TECNICA - DIREZIONE MANUTENZIONE INFRASTRUTTURE E VERDE PUBBLICO

Dirigente **Ing. Stefano PINASCO**

PROGETTISTI:

A.T.I.

TECHNITAL S.p.A. (Capogruppo mandataria)
STUDIO MAIONE INGEGNERI ASSOCIATI
SGI STUDIO GALLI INGEGNERIA S.p.A.
ARTELIA GROUP S.A.

RESPONSABILE UNICO PROCEDIMENTO **Ing. Stefano PINASCO**

Staff tecnico

TECHNITAL S.p.A. (Capogruppo mandataria)
Ing. A.Scotti - Ing. S. Venturini
STUDIO MAIONE INGEGNERI ASSOCIATI
Ing. D Cerlini - Ing. M. Ferrari
SGI STUDIO GALLI INGEGNERIA S.p.A.
Ing. A.Galli - Ing. U. Galli
ARTELIA GROUP S.A.
Mr. O. Cazaillet

Intervento/Opera

SCOLMATORE DEL TORRENTE BISAGNO IN COMUNE DI GENOVA
PRIMO LOTTO: REALIZZAZIONE DELLE OPERE PER LA MESSA IN SICUREZZA IDRAULICA DEL TORRENTE FEREGGIANO (E RIVI ROVARE E NOCE)

Elaborato
SGI STUDIO GALLI INGEGNERIA S.p.A.
Dott. Ing. Alberto Galli

Oggetto della tavola

OPERE DI PRESA SUL TORRENTE NOCE
Modalità realizzative dei pozzi

Scala: VARIE

Data: Agosto 2013

Progetto Definitivo

Tavola N°: PD1.DS.508

Codice GULP: 12383

Codice Commessa Precedente: DSU100

Revisione: 0

I DISEGNI E LE INFORMAZIONI IN ESSI CONTENUTE SONO PROPRIETA' ESCLUSIVA DEL COMUNE DI GENOVA E NON POSSONO ESSERE MODIFICATI, RIPRODOTTI, RESI PUBBLICI O UTILIZZATI PER USI DIFFERENTI DA QUELLI PER CUI SONO STATI REDATTI, SALVO AUTORIZZAZIONE SCRITTA.