

TELAIO "T1"–TELAIO "T2" (simmetrico)


PIANTA
Scala 1:10

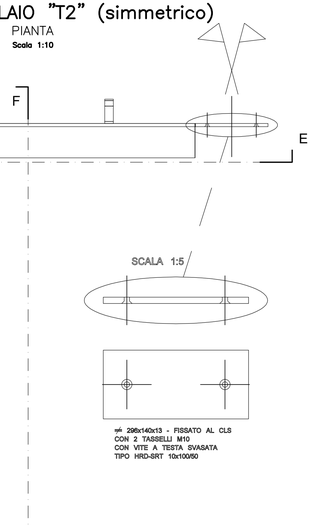


SEZIONE F–F
Scala 1:10

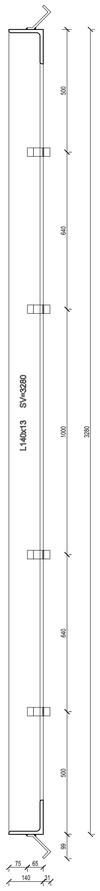


PIANTA GENERALE
Scala 1:20

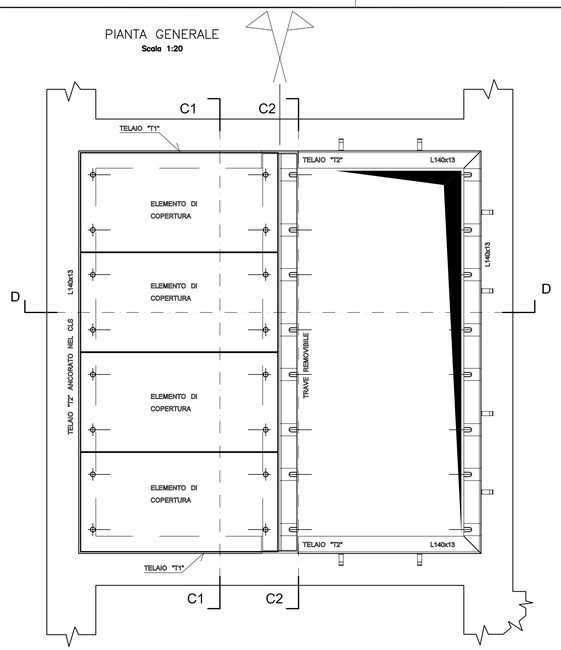


SEZIONE D–D
Scala 1:20

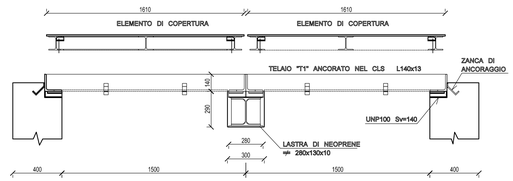

SEZIONE C2–C2
Scala 1:20

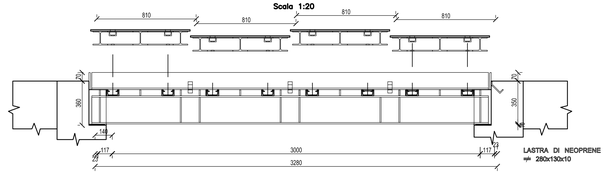

SEZIONE C1–C1
Scala 1:20

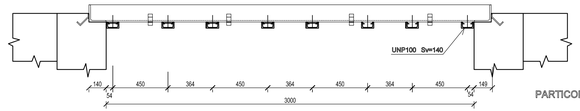

TRAVE CENTRALE REMOVIBILE


PIANTA
Scala 1:10

PARTICOLARE SCALA 1:5


Per le caratteristiche dei materiali,
si veda tavola PD1 DS 103

ELEMENTO DI COPERTURA


SEZIONE LONGITUDINALE
Scala 1:10

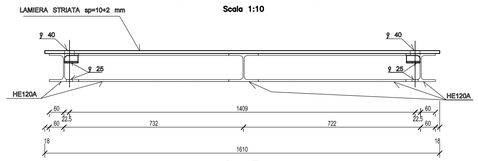


PIANTA
Scala 1:10

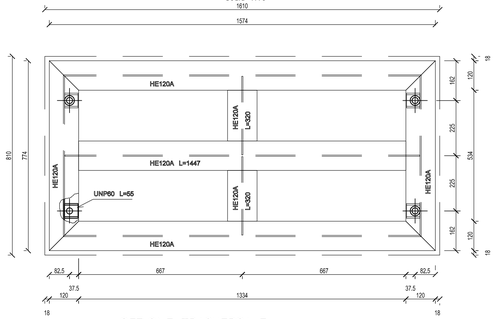


SEZIONE TRASVERSALE
Scala 1:10

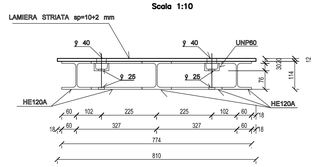


ZANCHE DI ANCORAGGIO
Scala 1:5

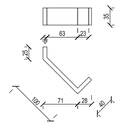


SEZIONE E–E
Scala 1:10

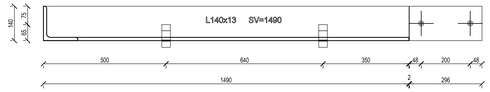


SEZIONE LONGITUDINALE
Scala 1:10

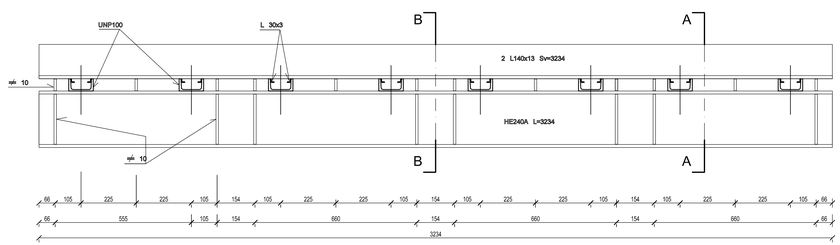

SEZIONE A–A
Scala 1:5

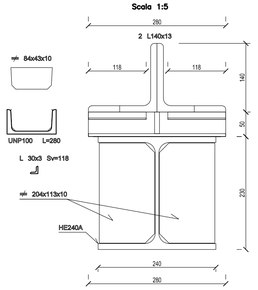

SEZIONE B–B
Scala 1:5

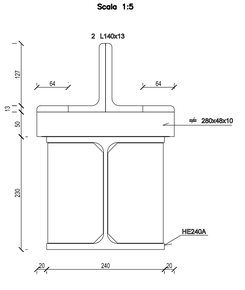

0	08/2013	BOZZA	Benassi	Ferrari	Cerlini
Revisione	Data	Oggetto revisione	Redatto	Verificato	Approvato

REGIONE LIGURIA PROVINCIA DI GENOVA COMUNE DI GENOVA

PROTOCOLLO D'INTESA PER GLI INTERVENTI STRUTTURALI VOLTI ALLA MITIGAZIONE DELL'EMERGENZA IDRAULICA DEL BACINO DEL TORRENTE BISAGNO, ALLA RIDEFINIZIONE URBANISTICA DEL TRATTO TERMINALE ED ALLA RIQUALIFICAZIONE AMBIENTALE DELL'ALVEO E DELLE AREE CIRCOSTANTI

COMUNE DI GENOVA

AREA TECNICA - DIREZIONE MANUTENZIONE INFRASTRUTTURE E VERDE PUBBLICO

Dirigente: **Ing. Stefano PINASCO**

PROGETTISTI:

A.T.I.

TECHNITAL S.p.A. (Capogruppo mandataria)
STUDIO MAIONE INGEGNERI ASSOCIATI
SGI STUDIO GALLI INGEGNERIA S.p.A.
ARTELIA GROUP S.A.

RESPONSABILE UNICO PROCEDIMENTO: **Ing. Stefano PINASCO**

Staff tecnico
TECHNITAL S.p.A. (Capogruppo mandataria)
Ing. A.Scotti - Ing. S. Venturini
STUDIO MAIONE INGEGNERI ASSOCIATI
Ing. D. Cerlini - Ing. M. Ferrari
SGI STUDIO GALLI INGEGNERIA S.p.A.
Ing. A.Galli - Ing. U. Galli
ARTELIA GROUP S.A.
Mr. O. Cazaillet

Intervento/Opera
SCOLMATORE DEL TORRENTE BISAGNO IN COMUNE DI GENOVA
PRIMO LOTTO: REALIZZAZIONE DELLE OPERE PER LA MESSA IN SICUREZZA IDRAULICA DEL TORRENTE FEREGGIANO (E RIVI ROVARE E NOCE)

Elaborato: STUDIO MAIONE INGEGNERI ASSOCIATI
Dott. Ing. Denis Cerlini

Oggetto della tavola
OPERA DI PRESA SUL TORRENTE NOCE
Carpenteria metallica: 3 x 3 m

Scala: indicata

Data: Agosto 2013

Progetto Definitivo

Tavola N°: PD1.DS.510

Codice GULP: 12383

Codice Commessa Precedente: DSU100

Revisione: 0

I DISEGNI E LE INFORMAZIONI IN ESSI CONTENUTE SONO PROPRIETA' ESCLUSIVA DEL COMUNE DI GENOVA E NON POSSONO ESSERE MODIFICATI, RIPRODOTTI, RESI PUBBLICI O UTILIZZATI PER USI DIFFERENTI DA QUELLI PER CUI SONO STATI REDATTI, SALVO AUTORIZZAZIONE SCRITTA.