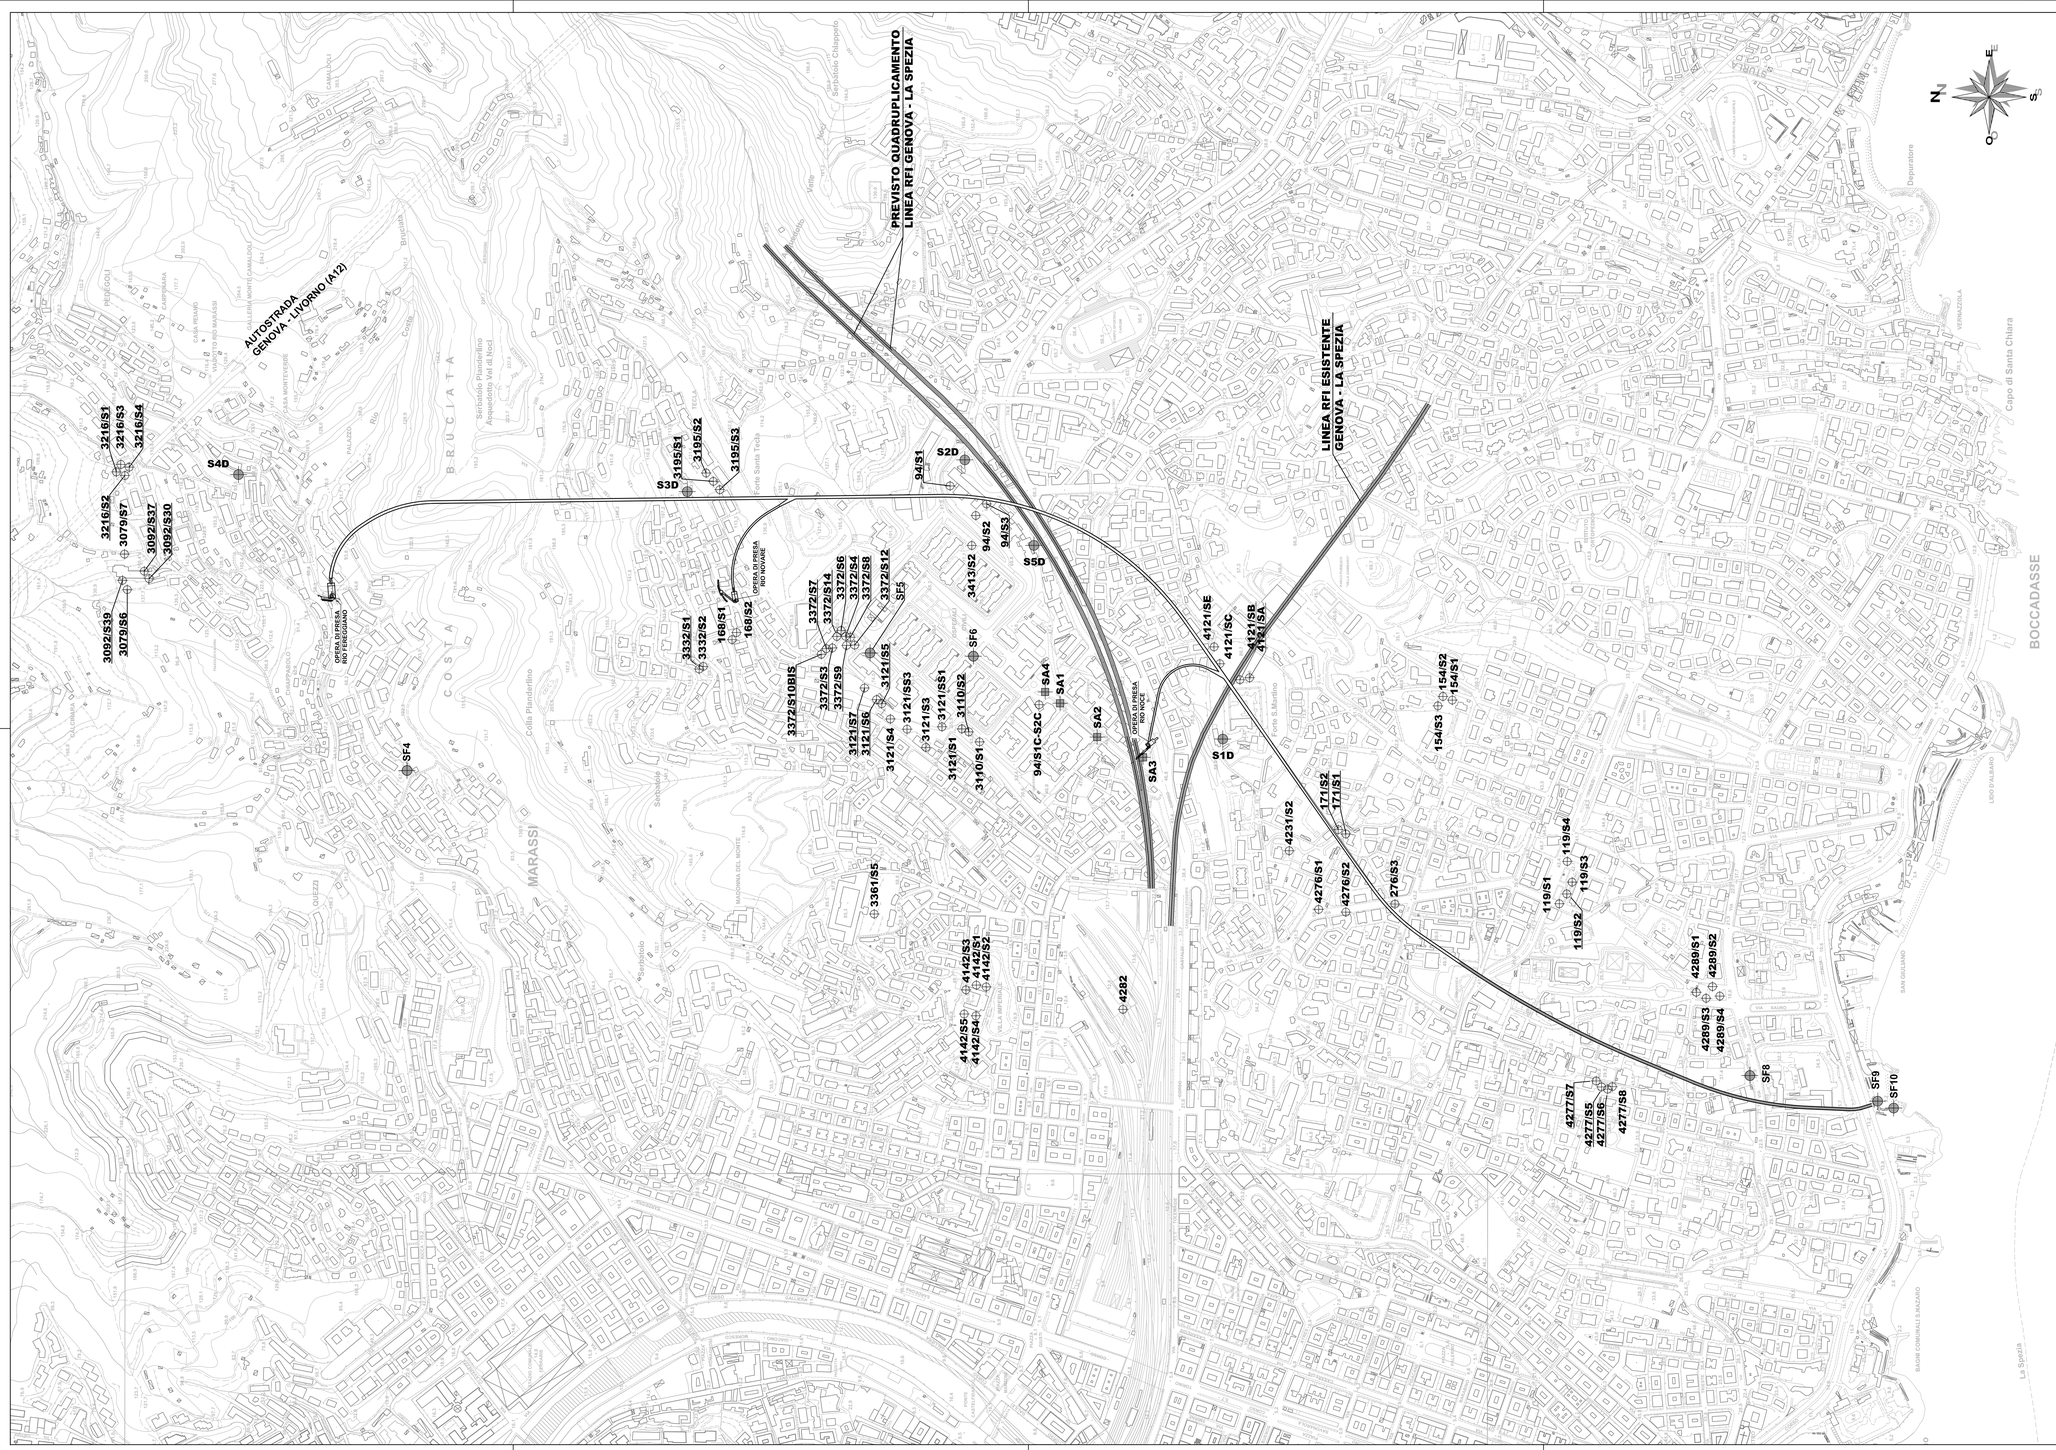



## LEGENDA:

| | |
|---|---|
| S1D | - Sondaggi campagna 2005 |
| 4289/S2 | - Indagini pregresse e numero di repertorio (campagne 1980-2003). |
| SF10 | - Sondaggi eseguiti per il "progetto del deviatore del torrente Fereggiano" (1989). |
| SA1 | - Indagini eseguite per il "progetto di caratterizzazione geomeccanica dei terreni per opere in microtunnel" (2002) |
| | - Galleria di derivazione delle acque di piena. |
| | - Galleria del Ferreggiano |
| | - Gallerie opere di presa. |

| Revisione | Data | Oggetto revisione | | | |
|---|---|---|---|---|---|
| | | | | | |
| | | | | | |
| 0 | 08/2013 | | Longo | Fresia | Venturini |
| Revisione | Data | Oggetto revisione | Redatto | Verificato | Approvato |

REGIONE LIGURIA PROVINCIA DI GENOVA COMUNE DI GENOVA

PROTOCOLLO D'INTESA PER GLI INTERVENTI STRUTTURALI VOLTI ALLA MITIGAZIONE DELL'EMERGENZA IDRAULICA DEL BACINO DEL TORRENTE BISAGNO, ALLA RIDEFINIZIONE URBANISTICA DEL TRATTO TERMINALE ED ALLA RIQUALIFICAZIONE AMBIENTALE DELL'ALVEO E DELLE AREE CIRCOSTANTI

# COMUNE DI GENOVA

AREA TECNICA - DIREZIONE MANUTENZIONE INFRASTRUTTURE E VERDE PUBBLICO

Dirigente **Ing. Stefano PINASCO**

PROGETTISTI:

**A.T.I.**

TECHNITAL S.p.A. (Capogruppo mandataria)
STUDIO MAIONE INGEGNERI ASSOCIATI
SGI STUDIO GALLI INGEGNERIA S.p.A.
ARTELIA GROUP S.A.

RESPONSABILE UNICO PROCEDIMENTO **Ing. Stefano PINASCO**

Staff tecnico

TECHNITAL S.p.A. (Capogruppo mandataria)
Ing. A.Scotti - Ing. S. Venturini
STUDIO MAIONE INGEGNERI ASSOCIATI
Ing. D.Cerlini - Ing. M. Ferrari
SGI STUDIO GALLI INGEGNERIA S.p.A.
Ing. A.Galli - Ing. U. Galli
ARTELIA GROUP S.A.
Mr. O. Cazaillet

Intervento/Opera

SCOLMATORE DEL TORRENTE BISAGNO IN COMUNE DI GENOVA
PRIMO LOTTO: REALIZZAZIONE DELLE OPERE PER LA MESSA IN SICUREZZA IDRAULICA DEL TORRENTE FEREGGIANO (E RIVI ROVARE E NOCE)

Elaborato
TECHNITAL S.p.A.
Dott. Ing. Simone Venturini

Oggetto della tavola

CAMPAGNA DI INDAGINI GEOLOGICO-GEOTECNICHE
PLANIMETRIA GENERALE CON UBICAZIONE DELLE INDAGINI

Scala 1:5000

Data Agosto 2013

Progetto Definitivo

Tavola N° PD1.DS.580

| Codice GULP | Codice Commessa Precedente | Revisione |
|---|---|---|
| 12383 | DSU100 | 0 |

I DISEGNI E LE INFORMAZIONI IN ESSI CONTENUTE SONO PROPRIETA' ESCLUSIVA DEL COMUNE DI GENOVA E NON POSSONO ESSERE MODIFICATI, RIPRODOTTI, RESI PUBBLICI O UTILIZZATI PER USI DIFFERENTI DA QUELLI PER CUI SONO STATI REDATTI, SALVO AUTORIZZAZIONE SCRITTA.