TAV. 5

PROFILO LONGITUDINALE
A-B e C-E
stato attuale - stato finale
raffronto

scala 1:200


Orero, li 25/07/2013.

La Ditta

Il tecnico
(Geom. Arata Geromina)

STATO ATTUALE


PROFILO LONGITUDINALE A-B
scala 1:200

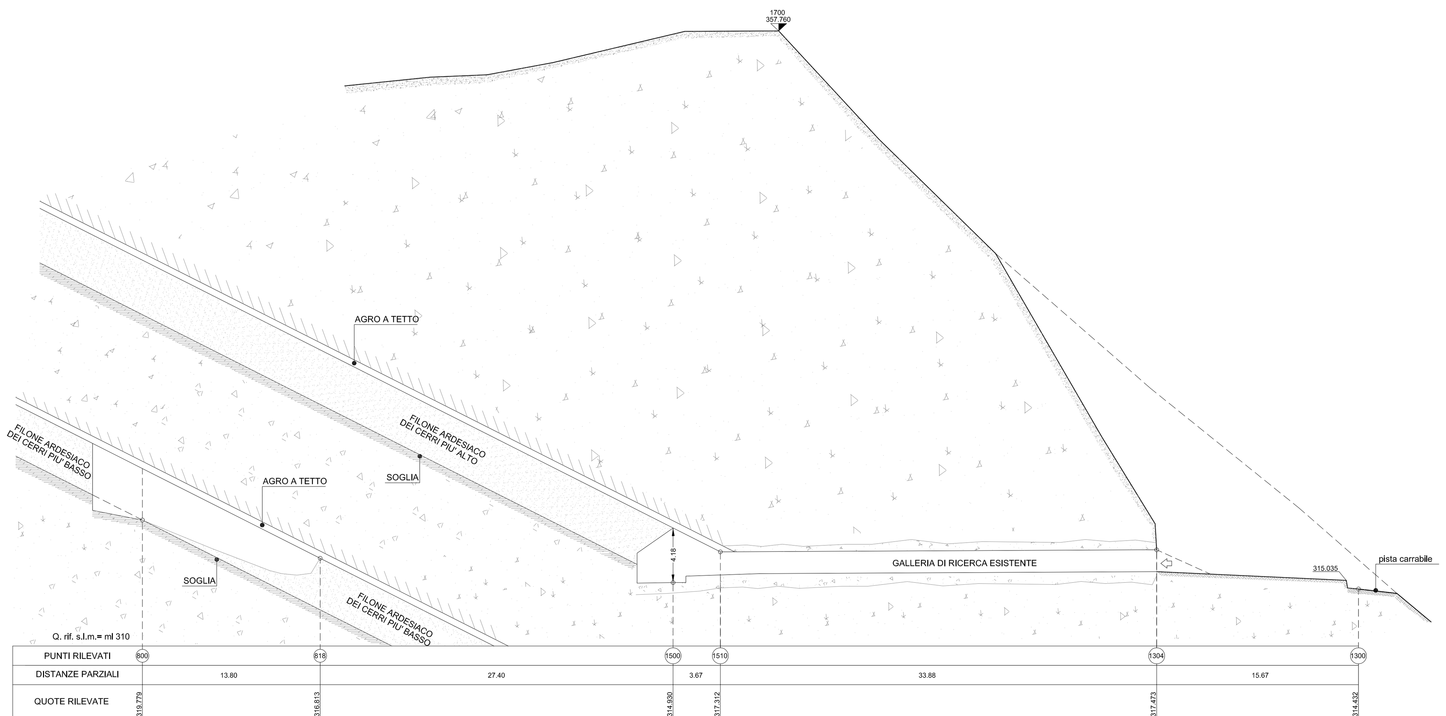

PUNTI RILEVATI	800	818	1500	1510	1304	1300
DISTANZE PARZIALI		13.80	27.40	3.67	33.88	15.67
QUOTE RILEVATE	319.779	318.613	314.930	317.212	317.473	314.632
DISTANZE PROGRESSIVE	0.00	13.80	41.20	44.87	78.75	94.42

STATO FINALE

PROFILO LONGITUDINALE A-B
scala 1:200

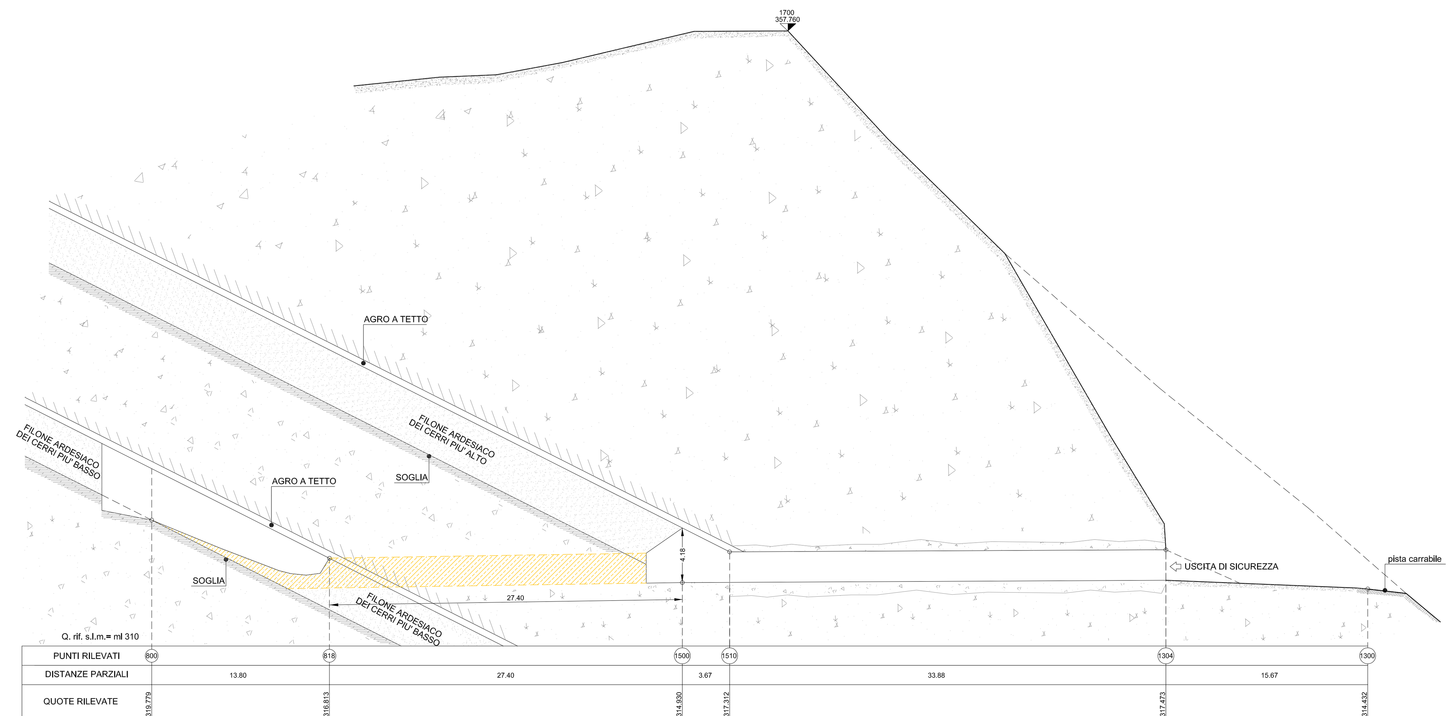


PUNTI RILEVATI	800	818	1500	1510	1304	1300
DISTANZE PARZIALI		13.80	27.40	3.67	33.88	15.67
QUOTE RILEVATE	319.779	318.613	314.930	317.212	317.473	314.632
DISTANZE PROGRESSIVE	0.00	13.80	41.20	44.87	78.75	94.42

RAFFRONTO

PROFILO LONGITUDINALE A-B
scala 1:200


LEGENDA:
AVANZAMENTO - SBANCAMENTO IN PROGETTO

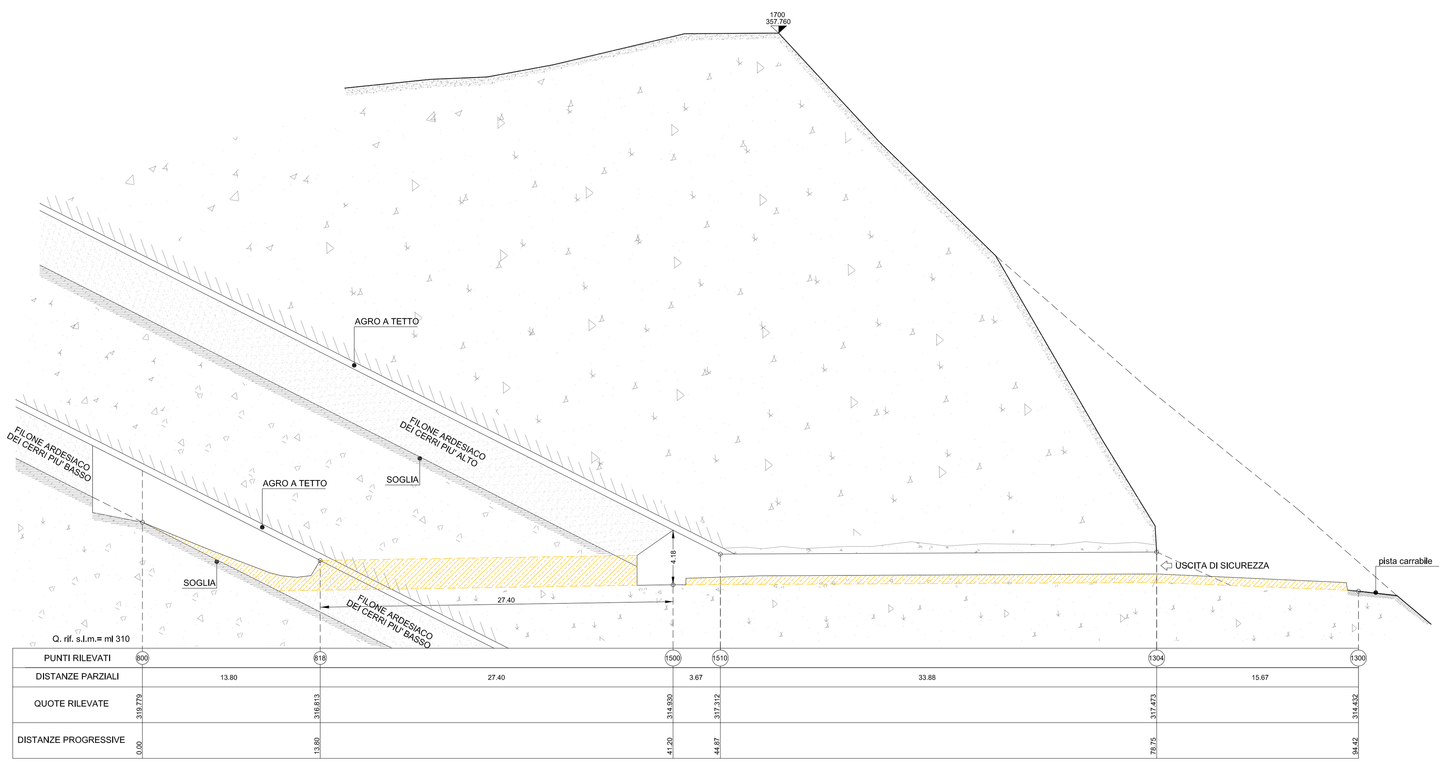

PUNTI RILEVATI	800	818	1500	1510	1304	1300
DISTANZE PARZIALI		13.80	27.40	3.67	33.88	15.67
QUOTE RILEVATE	319.779	318.613	314.930	317.212	317.473	314.632
DISTANZE PROGRESSIVE	0.00	13.80	41.20	44.87	78.75	94.42

STATO ATTUALE


PROFILO LONGITUDINALE C-E
SCALA 1:200

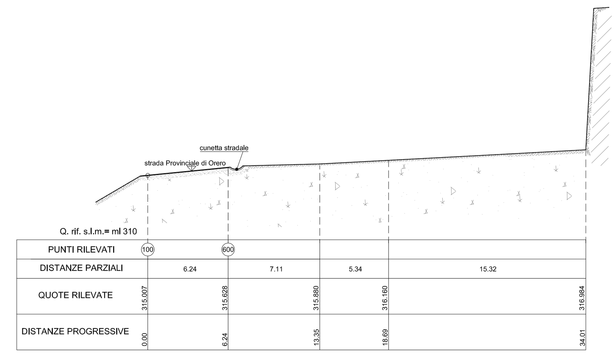

PUNTI RILEVATI	100	800			
DISTANZE PARZIALI		6.24	7.11	5.34	15.32
QUOTE RILEVATE	315.607	315.608	315.890	316.160	316.964
DISTANZE PROGRESSIVE	0.00	6.24	13.35	18.69	34.01

STATO FINALE

PROFILO LONGITUDINALE C-E
SCALA 1:200

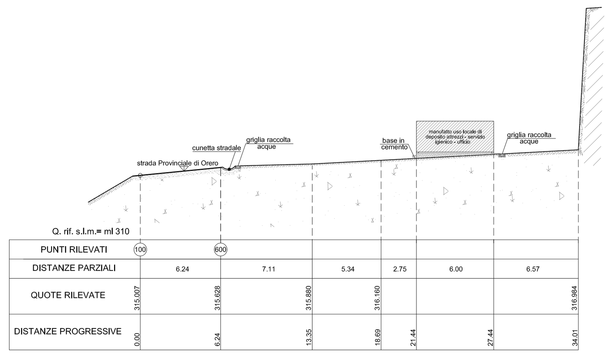


PUNTI RILEVATI	100	800					
DISTANZE PARZIALI		6.24	7.11	5.34	2.75	6.00	6.57
QUOTE RILEVATE	315.607	315.608	315.890	316.160			316.964
DISTANZE PROGRESSIVE	0.00	6.24	13.35	18.69	21.44	27.44	34.01

RAFFRONTO

PROFILO LONGITUDINALE C-E
SCALA 1:200

LEGENDA:
NUOVE OPERE

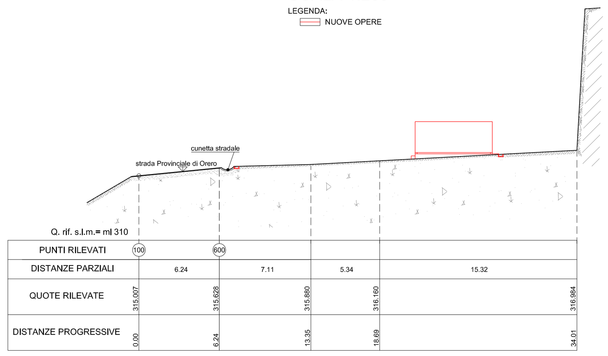

PUNTI RILEVATI	100	800			
DISTANZE PARZIALI		6.24	7.11	5.34	15.32
QUOTE RILEVATE	315.607	315.608	315.890	316.160	316.964
DISTANZE PROGRESSIVE	0.00	6.24	13.35	18.69	34.01