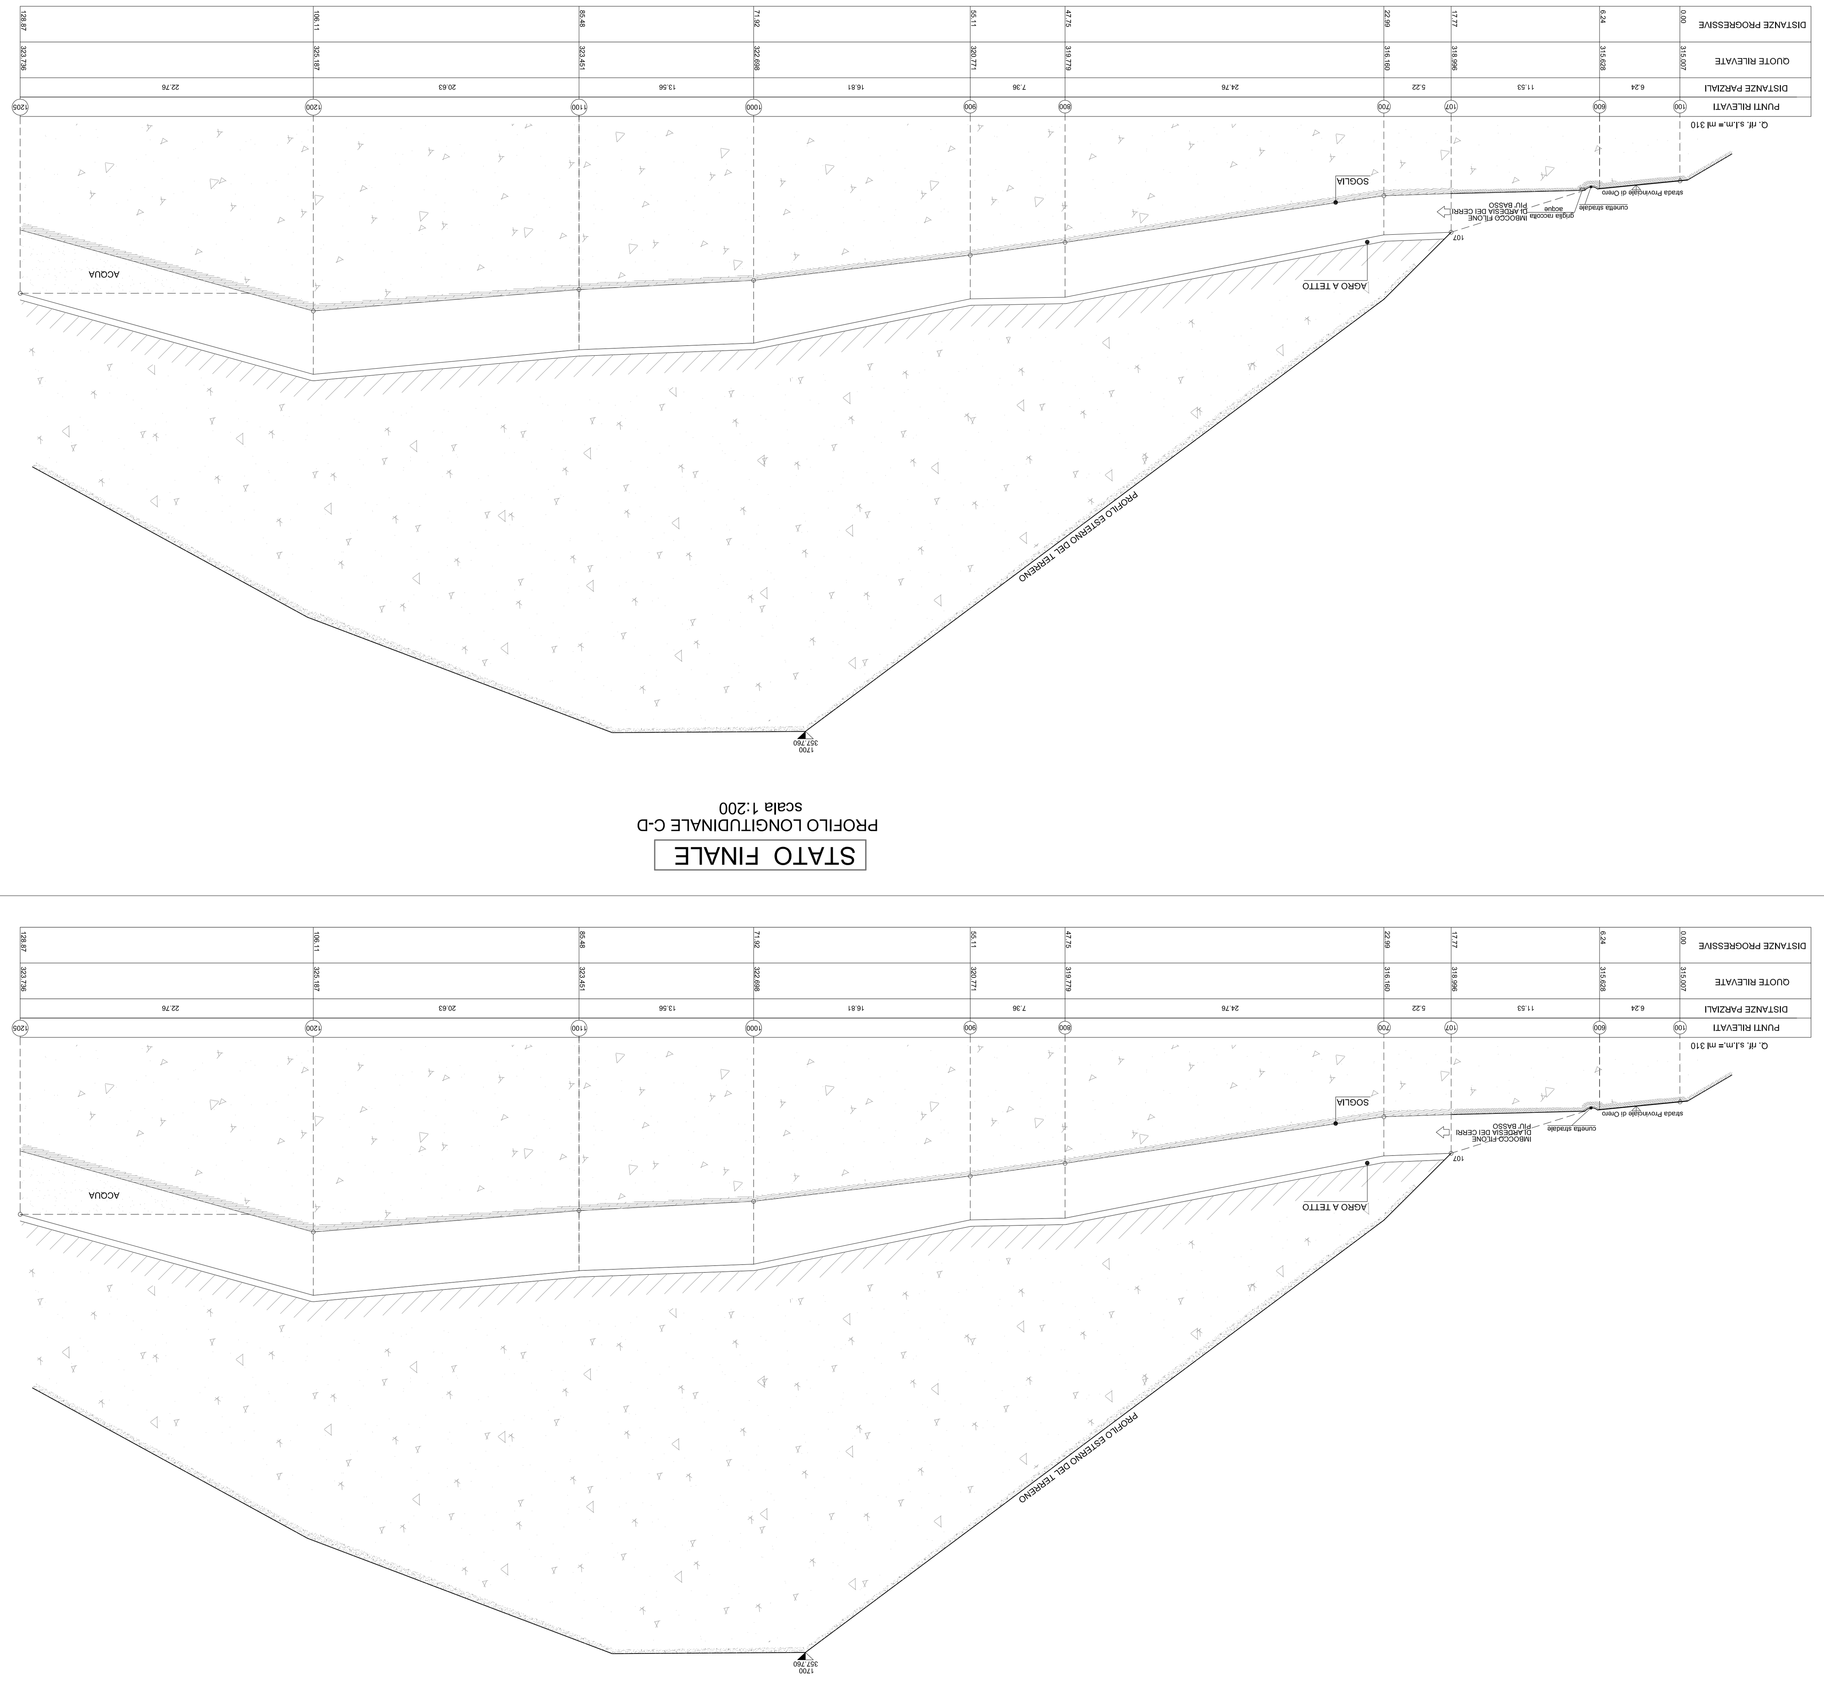


STATO FINALE


PROFILO LONGITUDINALE C-D

scala 1:200

STATO ATTUALE


PROFILO LONGITUDINALE C-D

scala 1:200

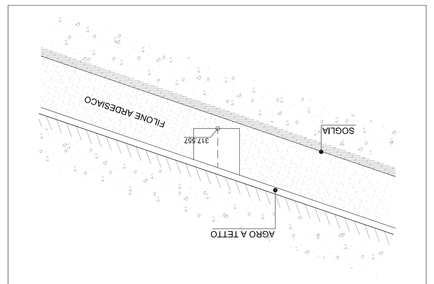

SEZIONE TRASVERSALE 2

scala 1:200

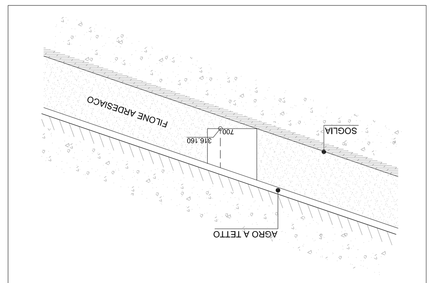

SEZIONE TRASVERSALE 1

scala 1:200

TAV. 5A

PROFILO LONGITUDINALE C-D stato attuale - stato finale SEZIONI TRASVERSALI 1-2

scala 1:200

Ovaro, li 25/07/2013.

Il tecnico
(Geom. Ayala Geronimo)

L.a Ditta