
- STATO DI PROGETTO -


PROFILO LONGITUDINALE A-B

LEGENDA:

- AVANZAMENTO - SBANCAMENTO IN PROGETTO
- AMMASSO ROCCIOSO FORTEMENTE TETTONIZZATO
- DIREZIONE MEDIA DISCONTINUITA' PRINCIPALE (SCISTOSITA')
- DIREZIONE MEDIA DISCONTINUITA' GIUNTO G1
- FAGLIA CERTA O PRESUNTA

Schematizzazione stratigrafica del filone fuori scala

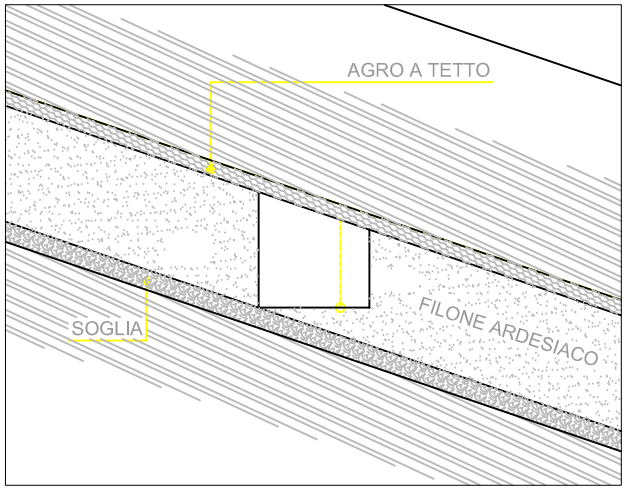

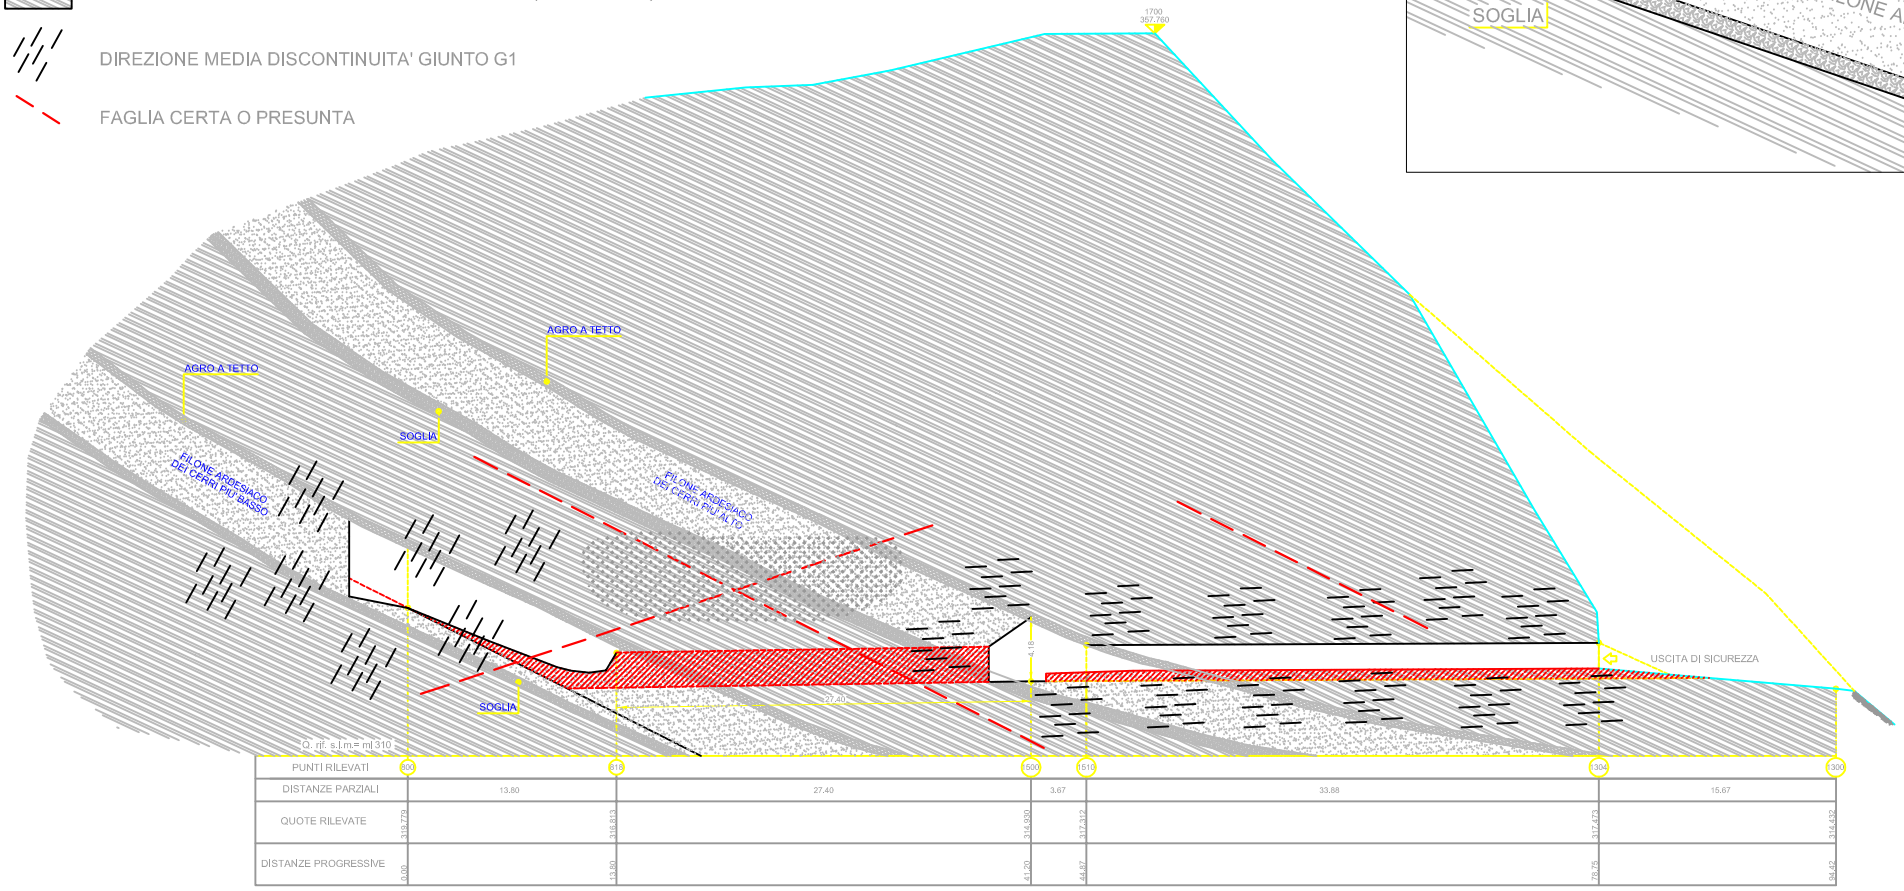

PUNTI RILEVATI	600	618	500	610	304	300
DISTANZE PARZIALI		13,80	27,40	3,67	33,88	15,67
QUOTE RILEVATE	318,279	316,613	314,829	317,412	317,673	314,432
DISTANZE PROGRESSIVE	0,00	13,80	41,20	44,87	78,75	94,42

Geol. Eugenio Poggi
Corso Sardegna 40a/6 e
16142 – Genova

Geol. Roberto De Ferrari
Via De Gasperi 43
16047 – Moconesi (Ge)

PROGETTO PER IL RIPRISTINO DELLE ATTIVITA' ESTRATTIVE DELLA CAVA 'CUGNASSO' AD ORERO (GE)

***ALL. 4** - Sezione geologica interpretativa su sezione di progetto C - D.*

SCALA 1:500