

PLANIMETRIA GENERALE - STATO DI FATTO
scala 1:100

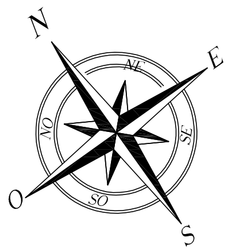

LEGENDA

- 218.05 — Quote a progetto
- Affioramento roccioso
- Terreno alluvionale
- Terreno vegetale

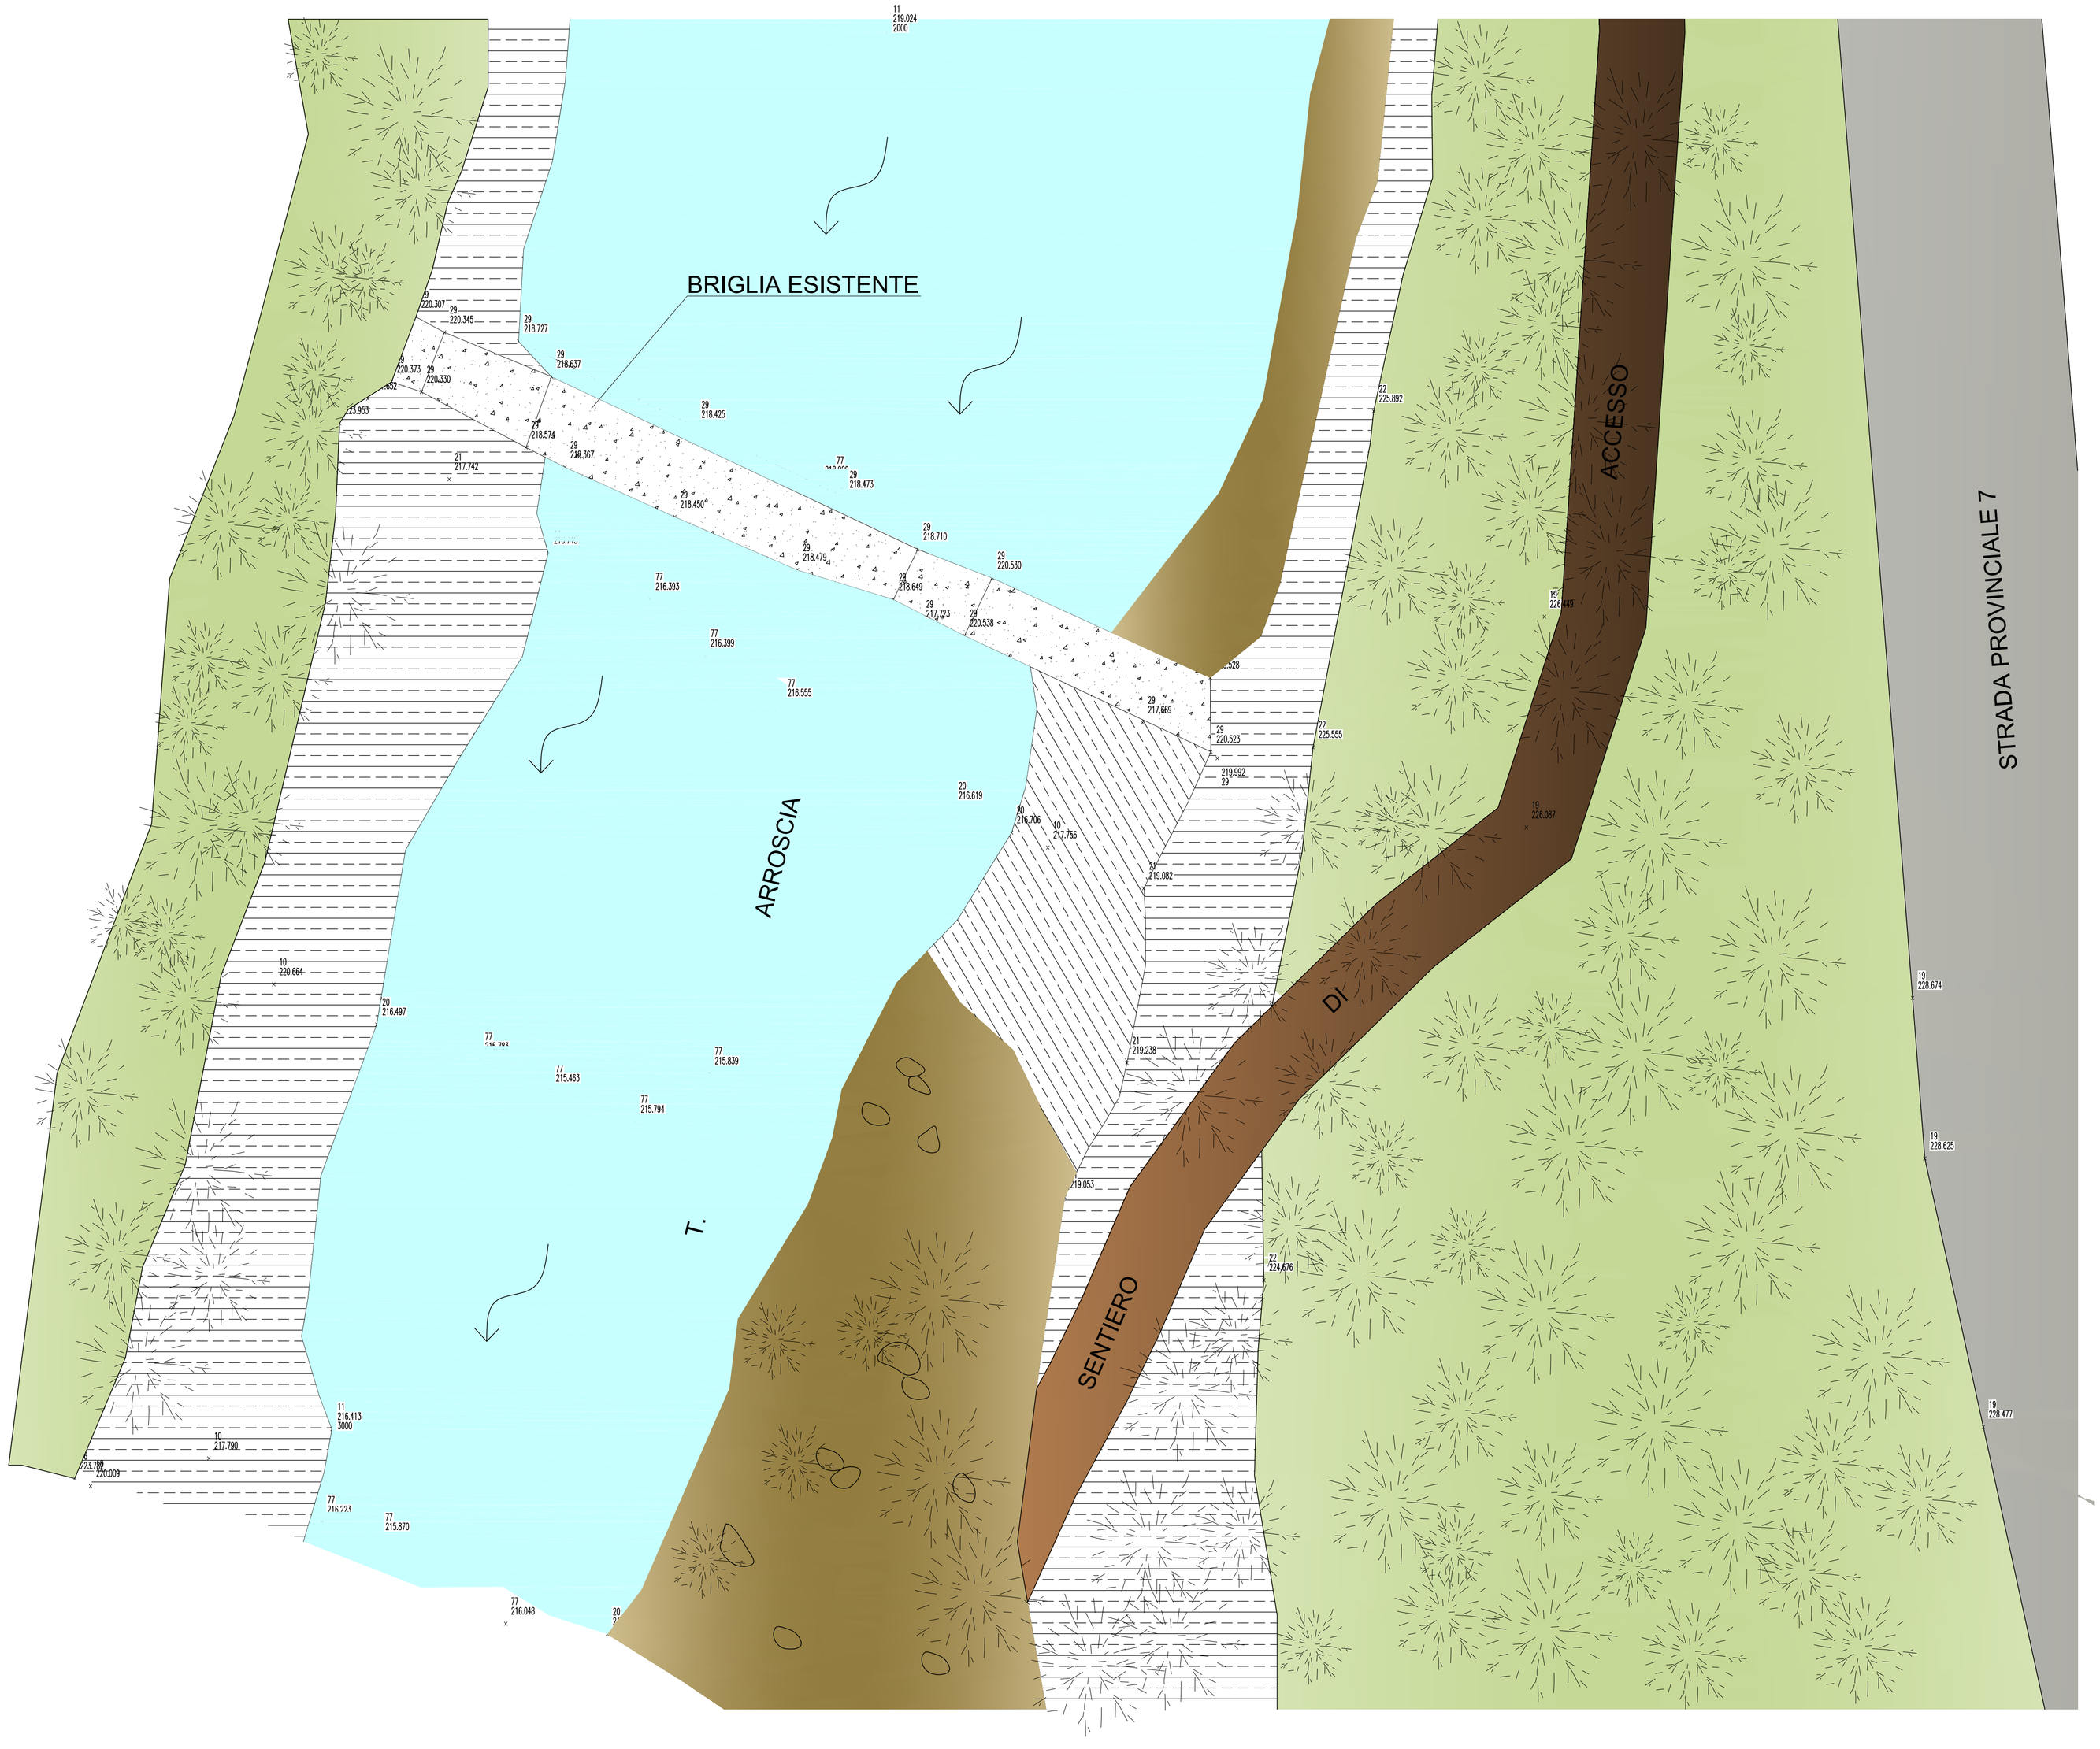

REGIONE LIGURIA
PROVINCIA DI IMPERIA
Comune di Pieve di Teco



CENTRALE IDROELETTRICA UBICATA SUL TORRENTE ARROSCIA NEL COMUNE DI PIEVE DI TECO (IM)

Richiesta di concessione a derivare
dal Torrente Arroscia per la realizzazione di una
centrale idroelettrica a salto concentrato

PROGETTO DEFINITIVO

Oggetto

Planimetria generale - stato di fatto

Gruppo di progettazione

Dott. Ing. Paolo Gossa
via Torre Allera 49 - 12100 Cuneo (CN)
tel 348 8962431
ing.paolo.gossa@gmail.com

Dott. Ing. Andrea Demaria
via del Canale, 28 bis
12100 Cuneo (CN)
tel 392 9216521
ing.andrea.demaria@gmail.com

Dott. Ing. Luca Macario
via Combe n. 21,
12013 Chiusa di Pesio (CN)
tel 388 9427082
lucamac81@gmail.com

Committente

F.LE.M.E S.r.l
Località San Gervasio, 12076 Lesegno (CN)

Dati progetto

CODICE LAVORO	FASE PROGETTO	TIPOLOG.DOCUMENTO	N.ELABORATO
PRO1013_RC	DF	DC	03

ELABORATO
T.03
SCALA 1:100

REVISIONE	DATA EMISSIONE	DESCRIZIONE	REDAZIONE	CONTROLLO	APPROVAZIONE
01	SETTEMBRE_2013	PRIMA EMISSIONE	Ing. Luca MACARIO	Ing. Andrea DEMARIA	Ing. Paolo GOSSA
02					