


SEZIONE A-A'
(LUNGO ASSE IDRAULICO) - STATO A PROGETTO
scala 1:50

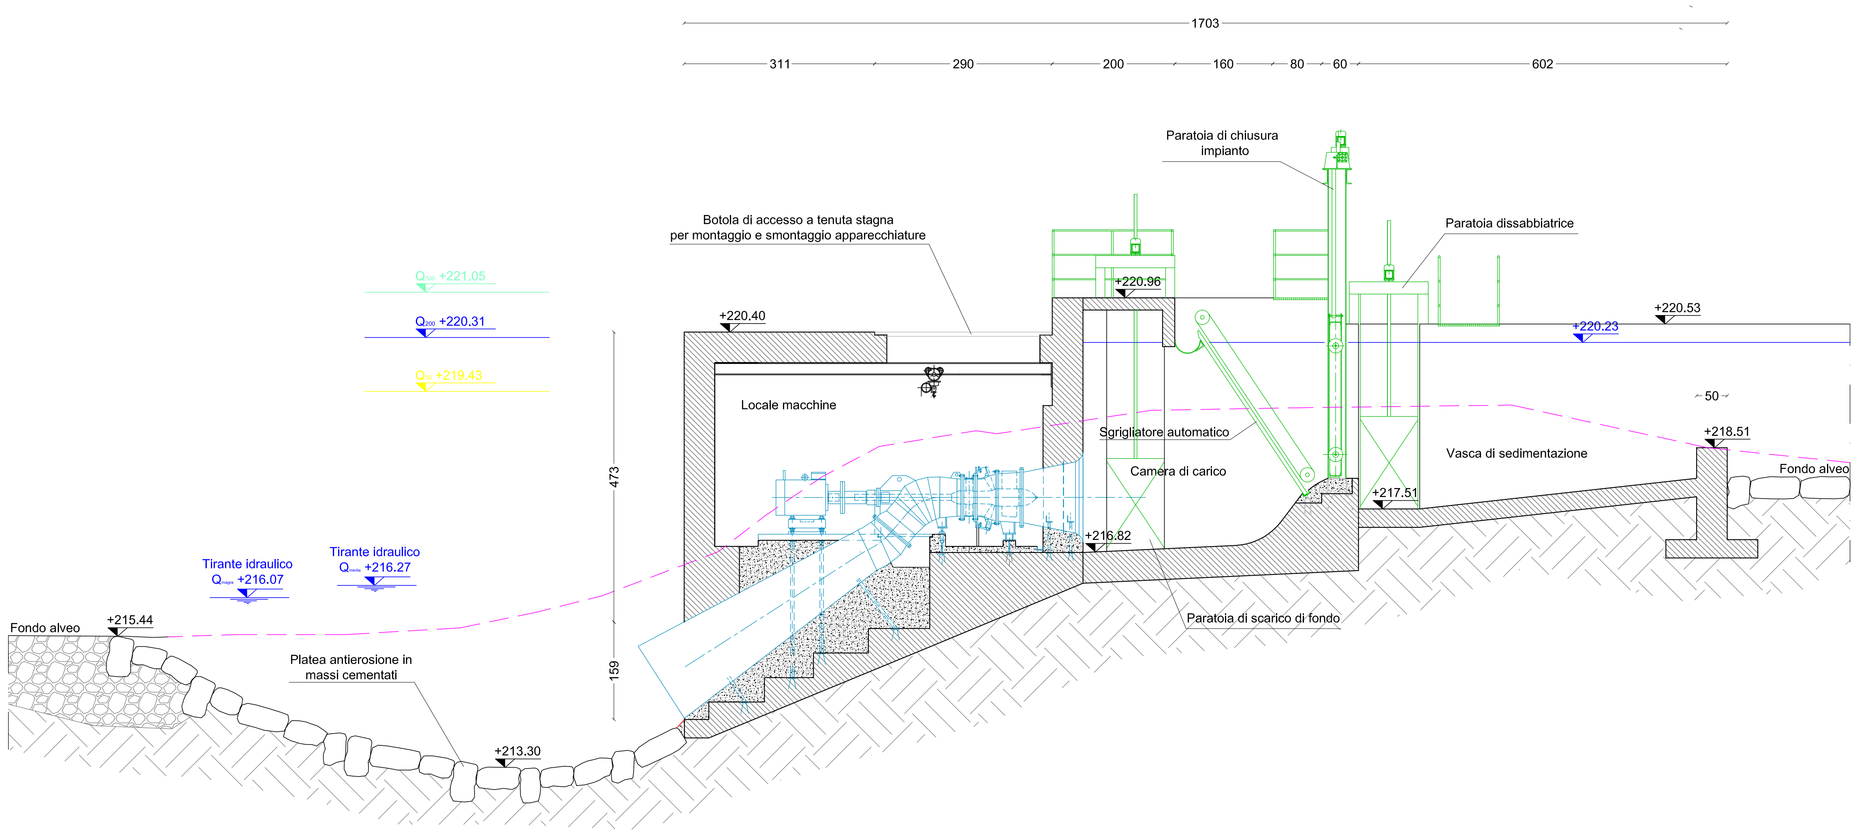


SEZIONE B-B'
STATO A PROGETTO
scala 1:50

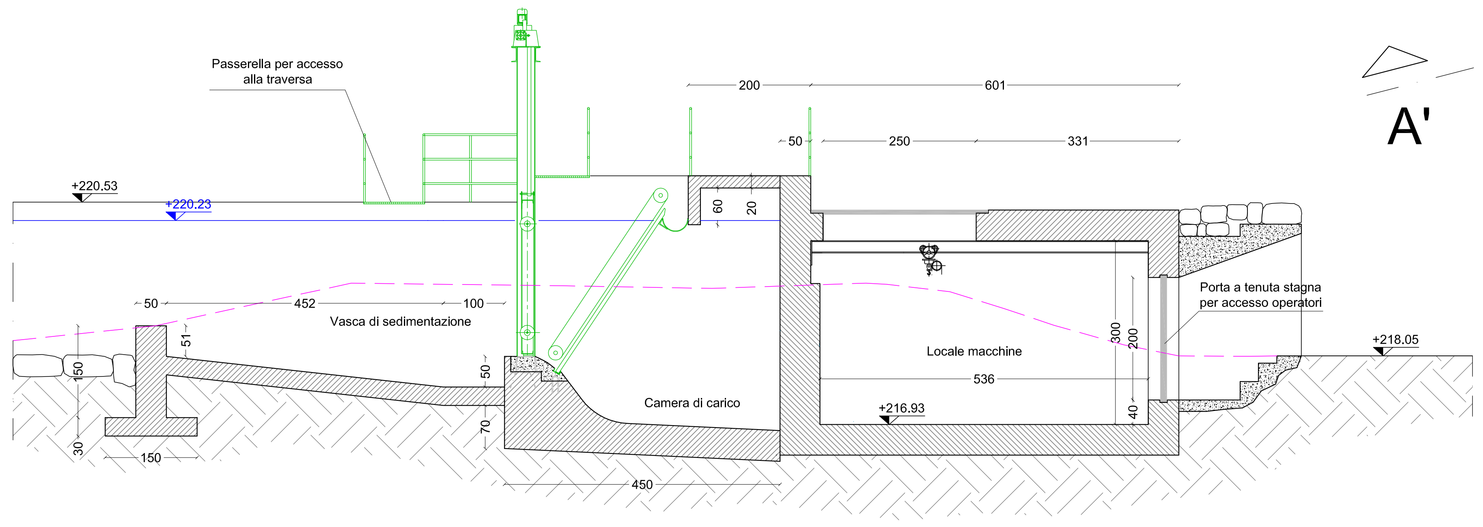


PIANTA QUOTA +218.55 m s.l.m - STATO A PROGETTO
scala 1:50

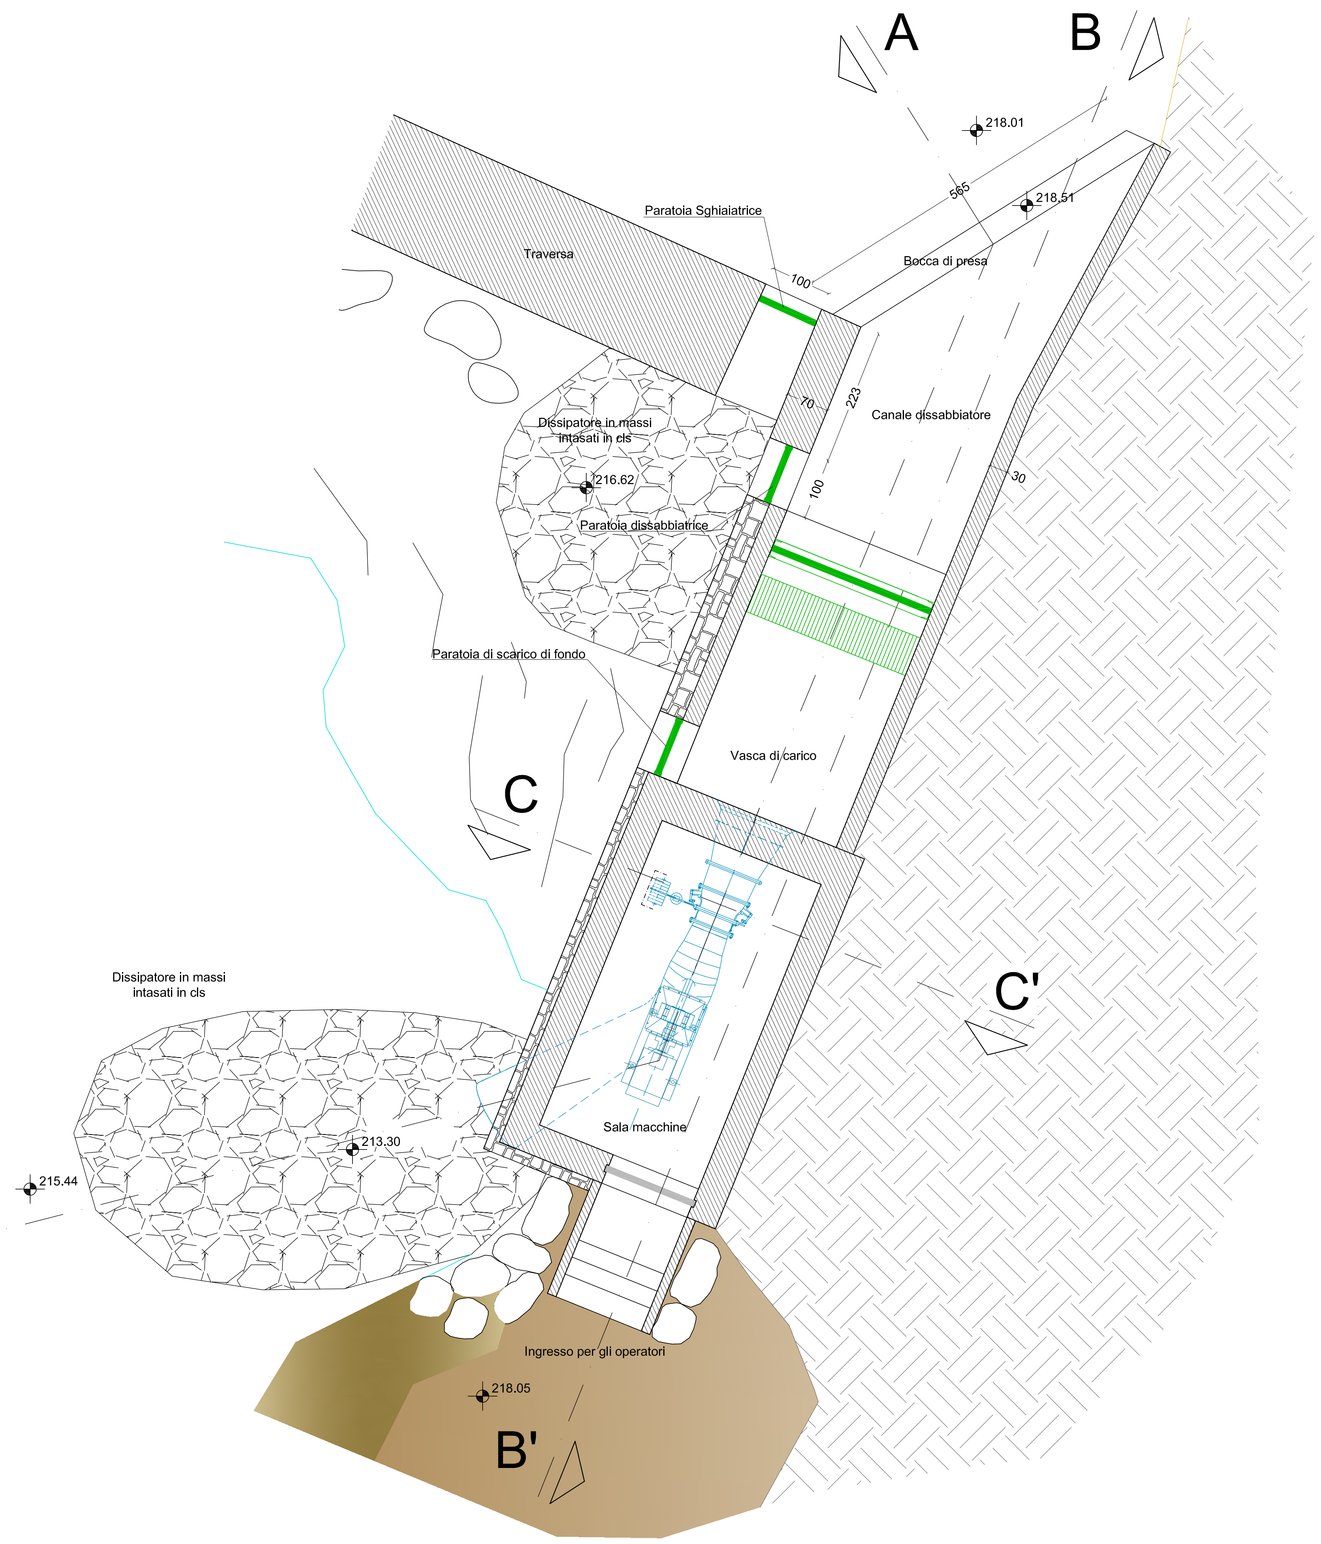

SEZIONE C-C'- STATO A PROGETTO
scala 1:50

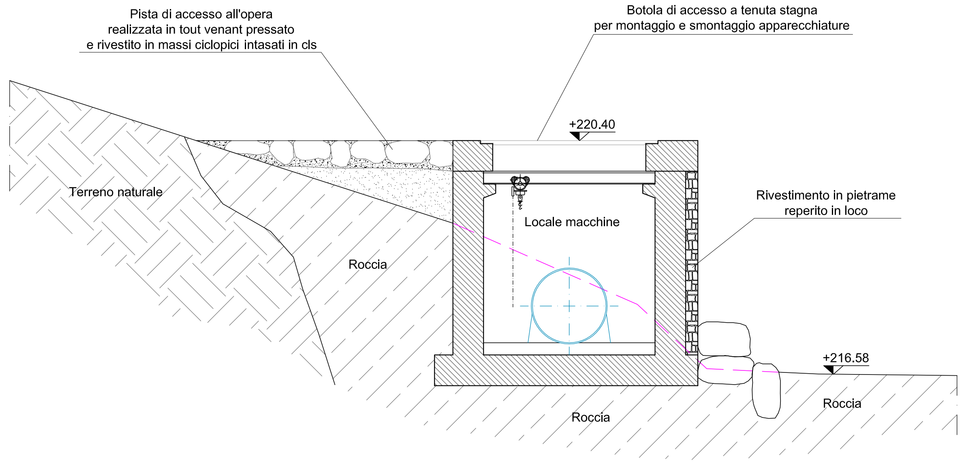

SEZIONE D-D' - STATO A PROGETTO
scala 1:50

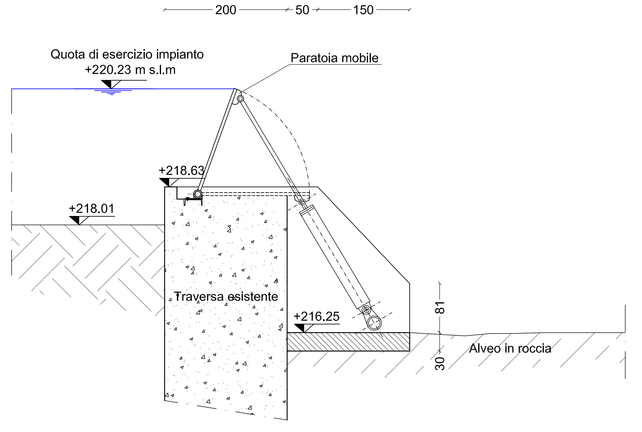

LEGENDA

- 218.05 — Quote a progetto
- Affioramento roccioso
- Terreno naturale
- Profilo terreno stato attuale

REGIONE LIGURIA
PROVINCIA DI IMPERIA
Comune di Pieve di Teco



CENTRALE IDROELETTRICA UBICATA SUL TORRENTE ARROSCIA NEL COMUNE DI PIEVE DI TECO (IM)

Richiesta di concessione a derivare dal Torrente Arroscia per la realizzazione di una centrale idroelettrica a salto concentrato

PROGETTO DEFINITIVO

Oggetto

Pianta e sezioni particolareggiate impianto di produzione

Gruppo di progettazione

Dott. Ing. Paolo Gossa
via Torre Allera 49 - 12100 Cuneo (CN)
tel 348 8962431
ing.paolo.gossa@gmail.com

Dott. Ing. Andrea Demaria
via del Carrubi, 28 bis
12100 Cuneo (CN)
tel 392 9216521
ing.andrea.demaria@gmail.com

Dott. Ing. Luca Macario
via Combe n. 21,
12013 Chiusa di Pesio (CN)
tel 388 9427082
lucamac81@gmail.com

Committente

F.I.E.M.E S.r.l
Località San Gervasio, 12076 Lesegno (CN)

Dati progetto

CODICE LAVORO	FASE PROGETTO	TIPOLOGIA DOCUMENTO	N.ELABORATO
PRO1013_RC	DF	DC	05

ELABORATO
T.05
SCALA 1:50

REVISIONE	DATA EMISSIONE	DESCRIZIONE	REDAZIONE	CONTROLLO	APPROVAZIONE
01	SETTEMBRE_2013	PRIMA EMISSIONE	Ing. Luca MACARIO	Ing. Andrea DEMARIA	Ing. Paolo GOSSA
02					