

ESTRATTO PLANIMETRIA AREE ESONDABILI (DA PIANO DI BACINO)

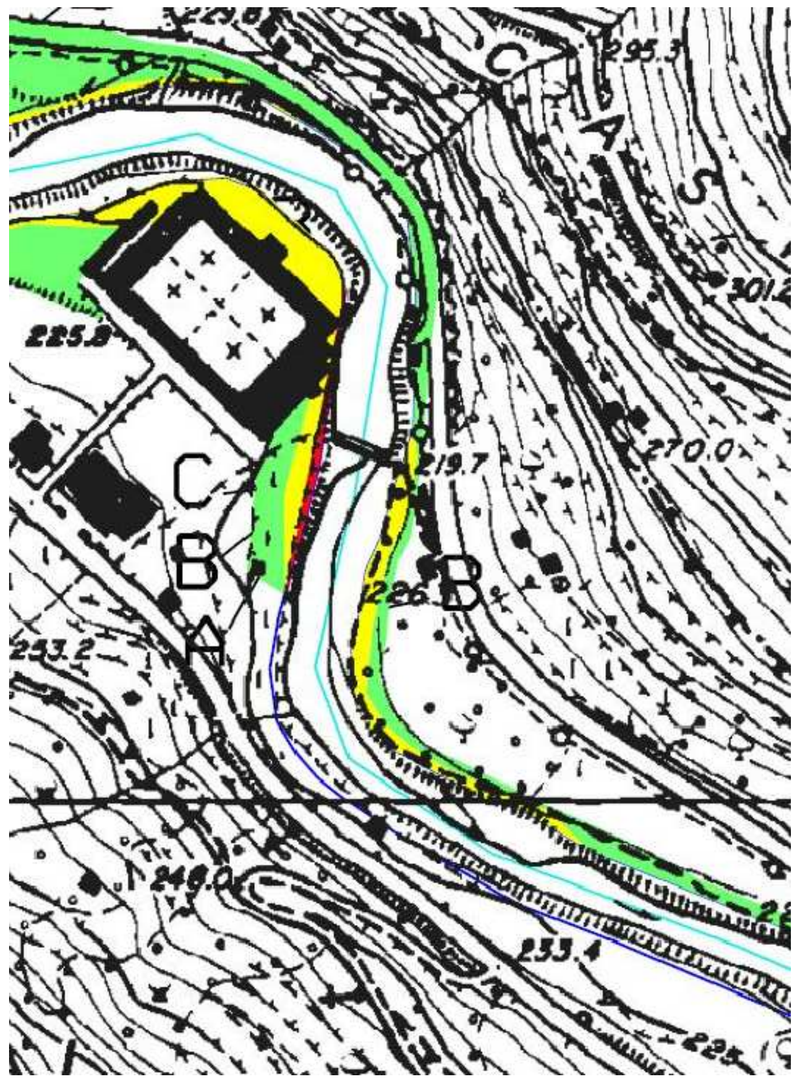


PLANIMETRIA RISULTANZE VERIFICA IDRAULICA

scala 1:200

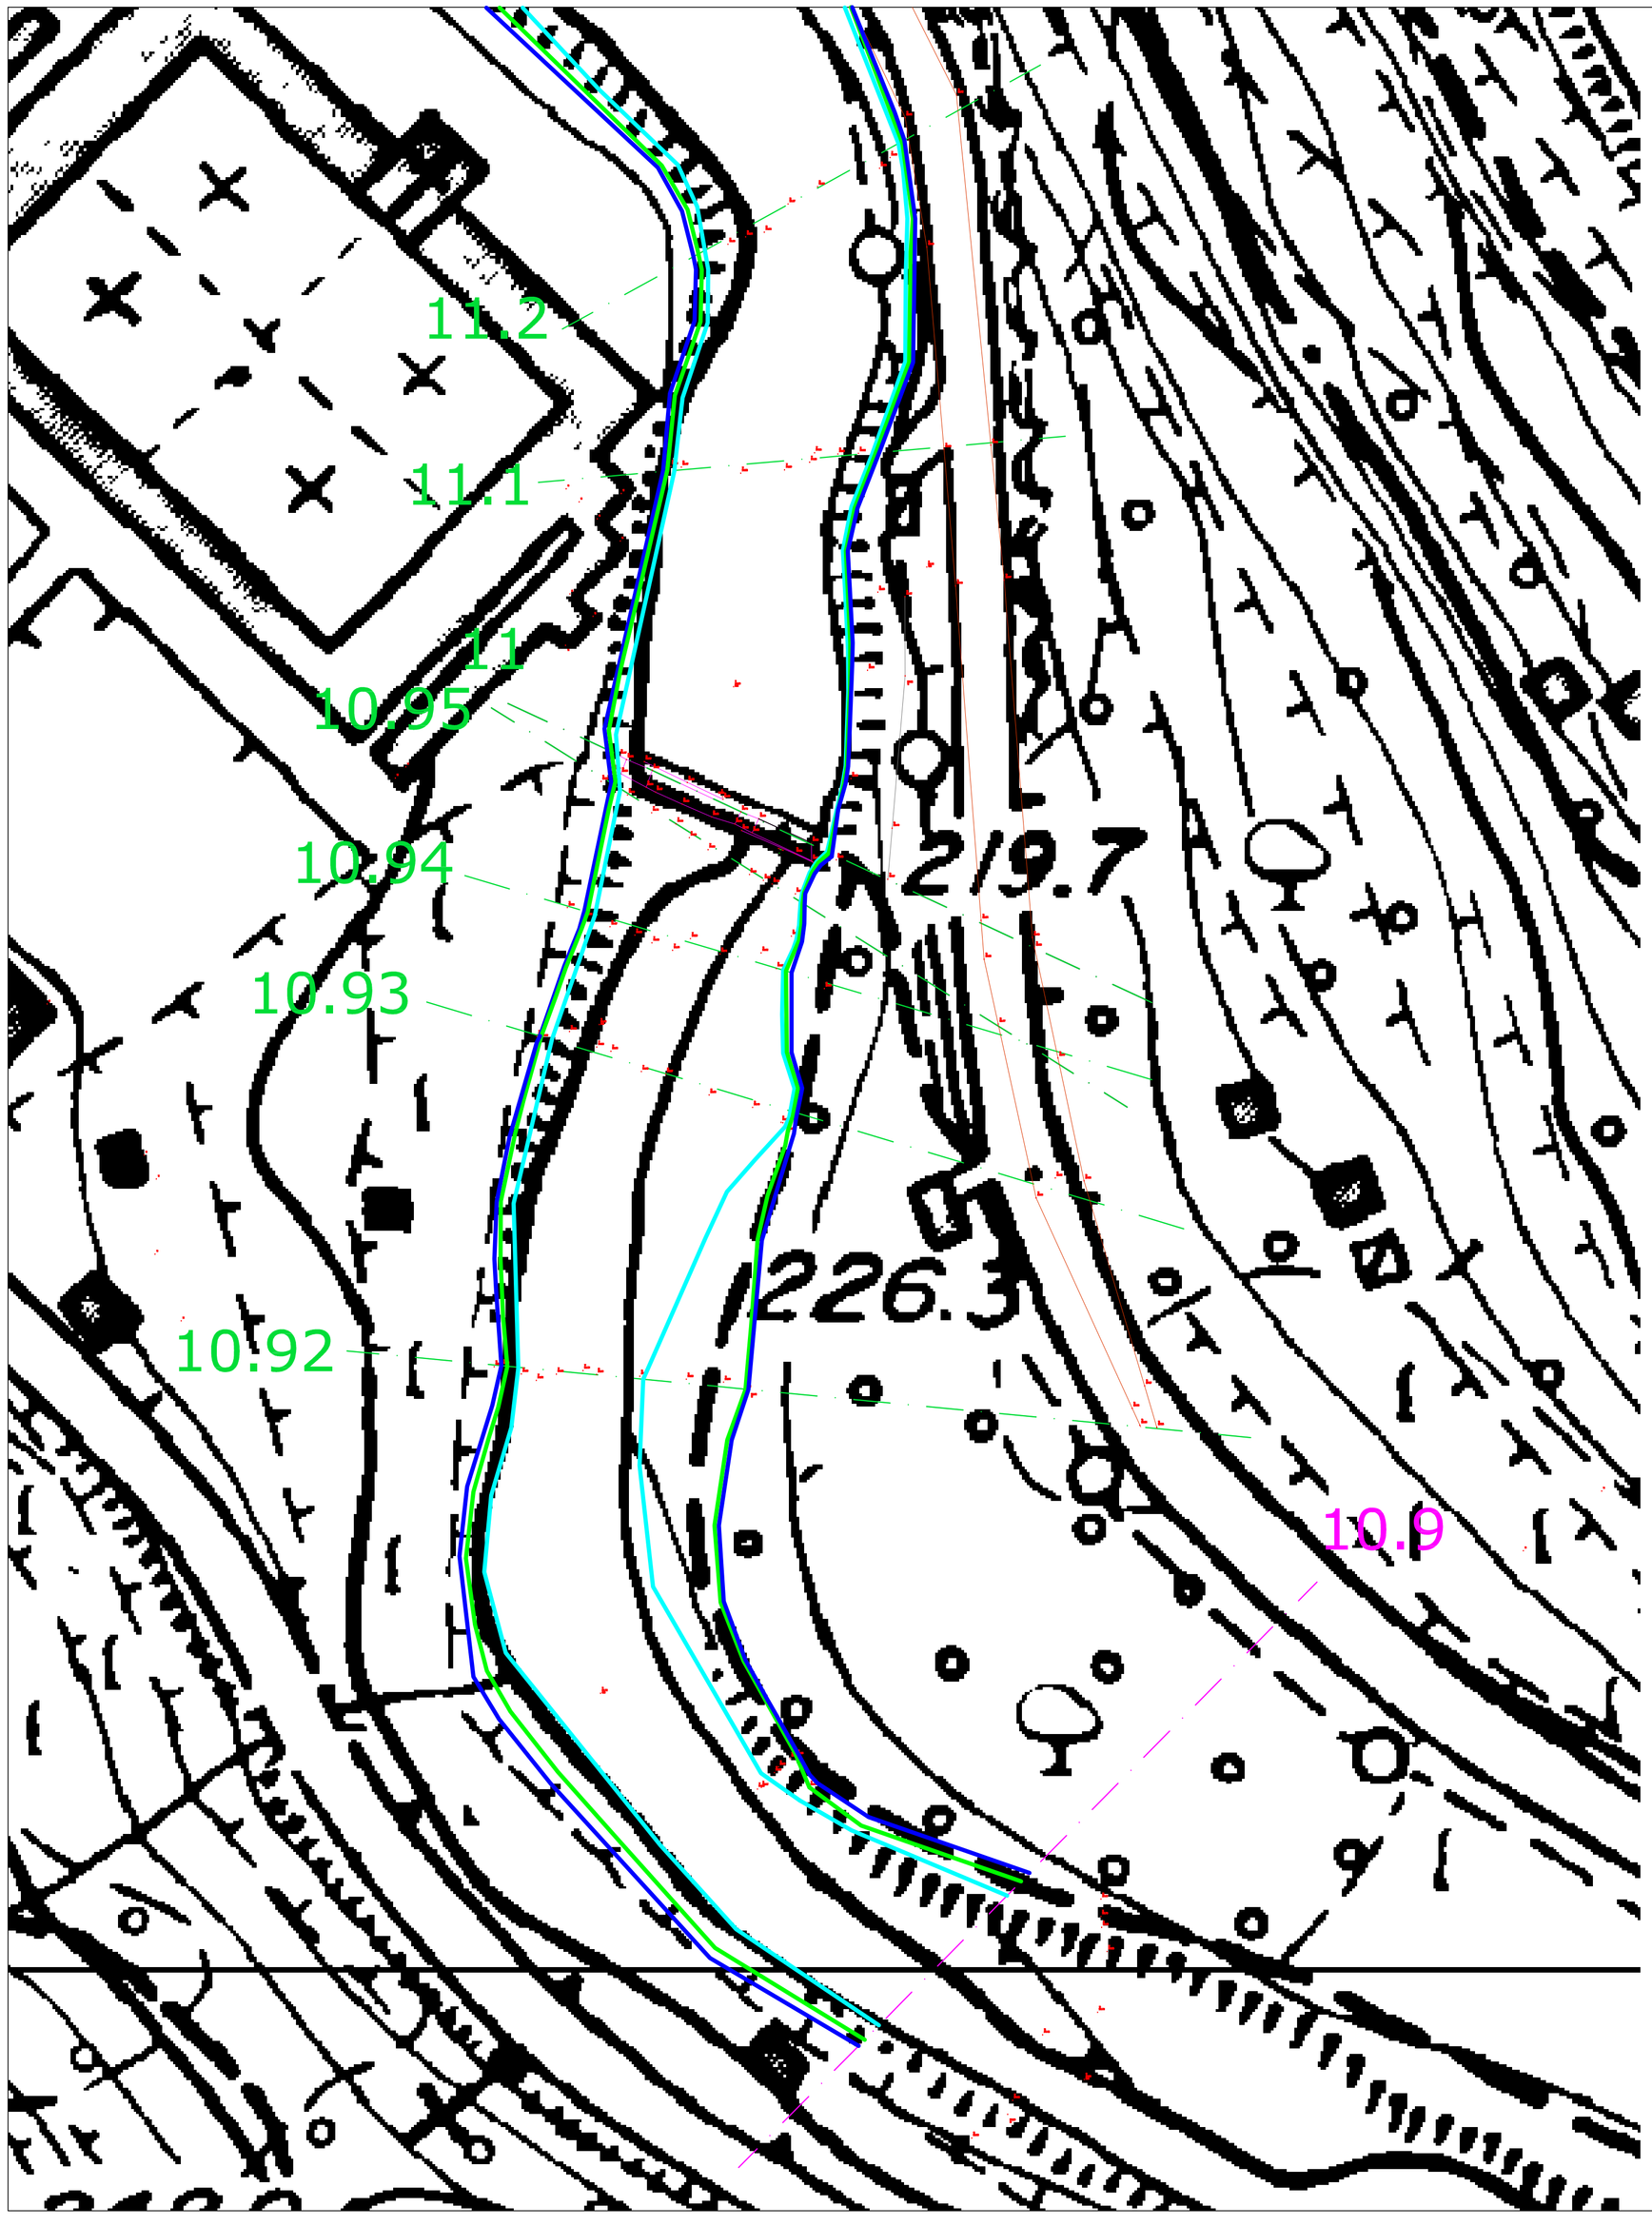


LEGENDA

- Sezioni utilizzate per verifica idraulica - progetto attuale
- Sezioni utilizzate per verifica idraulica - piano di bacino
- Limite fascia esondabile Tr=50 anni
- Limite fascia esondabile Tr=200 anni
- Limite fascia esondabile Tr=500 anni
- Area inondabile Tr=50 anni (da piano di bacino)
- Area inondabile Tr=200 anni (da piano di bacino)
- Area inondabile Tr=500 anni (da piano di bacino)

REGIONE LIGURIA
PROVINCIA DI IMPERIA
Comune di Pieve di Teco



# CENTRALE IDROELETTRICA UBICATA SUL TORRENTE ARROSCIA NEL COMUNE DI PIEVE DI TECO (IM)

Richiesta di concessione a derivare
dal Torrente Arroscia per la realizzazione di una
centrale idroelettrica a salto concentrato

PROGETTO DEFINITIVO

Oggetto

## Verifica idraulica: planimetria aree di esondazione

Gruppo di progettazione

Dott. Ing. Paolo Gossa
via Torre Allera 49 - 12100 Cuneo (CN)
tel 348 8962431
ing.paolo.gossa@gmail.com

Dott. Ing. Andrea Demaria
via del Canale, 28 bis
12100 Cuneo (CN)
tel 392 9216521
ing.andrea.demaria@gmail.com

Dott. Ing. Luca Macario
via Combe n. 21,
12013 Chiusa di Pesio (CN)
tel 388 9427082
lucamac81@gmail.com

Committente

F.I.E.M.E S.r.l
Località San Gervasio, 12076 Lesegno (CN)

Dati progetto

| CODICE LAVORO | FASE PROGETTO | TIPOLOG.DOCUMENTO | N.ELABORATO |
|---|---|---|---|
| PRO1013_RC | DF | DC | 08 |

ELABORATO

T.08

SCALA 1:200

| REVISIONE | DATA EMISSIONE | DESCRIZIONE | REDAZIONE | CONTROLLO | APPROVAZIONE |
|---|---|---|---|---|---|
| 01 | SETTEMBRE_2013 | PRIMA EMISSIONE | Ing. Luca MACARIO | Ing. Andrea DEMARIA | Ing. Paolo GOSSA |
| 02 | | | | | |