# LEGENDA

- Profilo sponda sinistra
- Profilo sponda destra
- Linea carichi energetici Tr 500 anni
- Linea carichi energetici Tr 200 anni
- Linea carichi energetici Tr 50 anni
- Profilo di corrente critica Tr 500 anni
- Profilo di corrente criticaTr 200 anni
- Profilo di corrente critica Tr 50 anni
- Proflo idraulico Tr 500 anni
- Profilo idraulico Tr 200 anni
- Profilo idraulico Tr 50 anni

REGIONE LIGURIA
PROVINCIA DI IMPERIA
Comune di Pieve di Teco



CENTRALE IDROELETTRICA UBICATA SUL TORRENTE ARROSCIA NEL COMUNE DI PIEVE DI TECO (IM)

Richiesta di concessione a derivare dal Torrente Arroscia per la realizzazione di una centrale idroelettrica a salto concentrato

PROGETTO DEFINITIVO

Oggetto

Verifica idraulica: profili idraulici stato di fatto e a progetto

Gruppo di progettazione


Dott. Ing. Paolo Gossa
via Torre Allera 49 - 12100 Cuneo (CN)
tel 348 8862431
ing.paolo.gossa@gmail.com

Dott. Ing. Andrea Demaria
via del Canale, 28 bis
12100 Cuneo (CN)
tel 392 9016521
ing.andrea.demaria@gmail.com

Dott. Ing. Luca Macario
via Combe n. 21
12013 Chiusa di Pesio (CN)
tel 388 9427092
lucamac81@gmail.com


Committente

F.lli E.M.E S.r.l
Località San Gervasio, 12076 Lesegno (CN)

Dati progetto

| CODICE LAVORO | FASE PROGETTO | TIPOLOGIA DOCUMENTO | N. ELABORATO |
|---|---|---|---|
| PR01013_RC | DF | DC | 10 |


ELABORATO

T.10

SCALA 1:250 - 1:500

| REVISIONE | DATA EMISSIONE | DESCRIZIONE | REDAZIONE | CONTROLLO | APPROVAZIONE |
|---|---|---|---|---|---|
| 01 | SETTEMBRE_2013 | PRIMA EMISSIONE | Ing. Luca MACARIO | Ing. Andrea DEMARIA | Ing. Paolo GOSSA |
| 02 | | | | | |

## PROFILO IDRAULICO - STATO DI FATTO
scala x 1:500
scala y 1:250

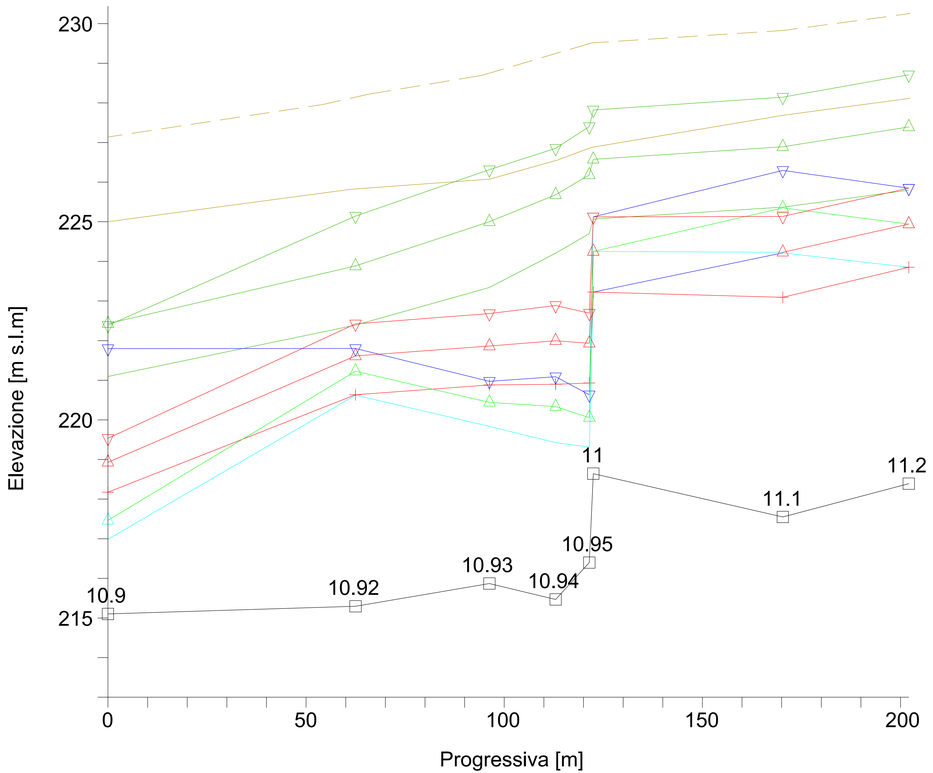


## PROFILO IDRAULICO - STATO A PROGETTO
scala x 1:500
scala y 1:250

