
COROGRAFIA GENERALE Scala 1 : 20.000



REGIONE LIGURIA
PROVINCIA DI IMPERIA
Comune di Pieve di Teco

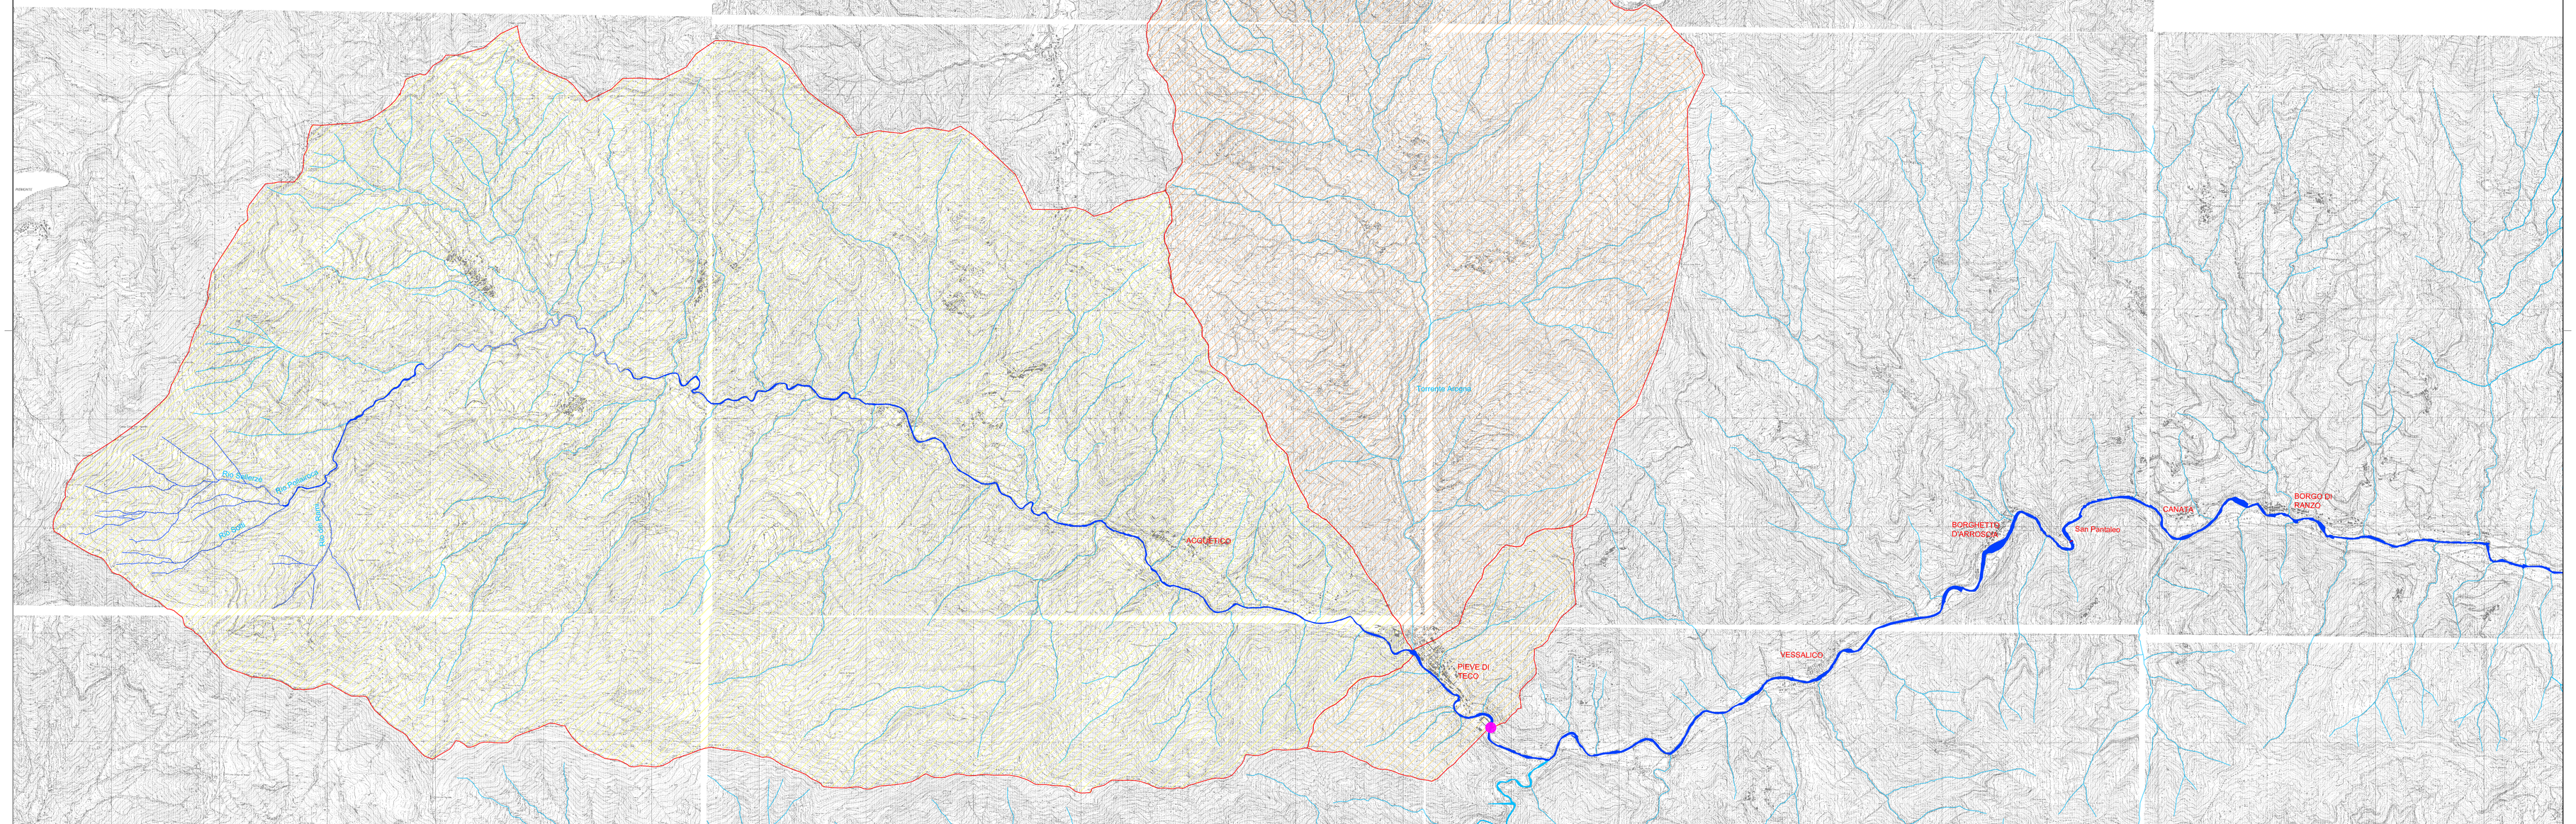

CENTRALE IDROELETTRICA UBICATA SUL TORRENTE ARROSCIA NEL COMUNE DI PIEVE DI TECO (IM)

Richiesta di concessione a derivare dal Torrente Arroscia per la realizzazione di una centrale idroelettrica a salto concentrato

PROGETTO DEFINITIVO

Oggetto

Corografia

Gruppo di progettazione

Dott. Ing. Paolo Gossa
via Torre Allera 49 - 12100 Cuneo (CN)
tel 348 8962431
ing.paolo.gossa@gmail.com

Dott. Ing. Andrea Demaria
via del Canale, 28 bis
12100 Cuneo (CN)
tel 392 9216521
ing.andrea.demaria@gmail.com

Dott. Ing. Luca Macario
via Combe n. 21,
12013 Chiusa di Pesio (CN)
tel 389 9427082
lucamac81@gmail.com

Committente

F.I.E.M.E S.r.l
Località San Gervasio, 12076 Lesegno (CN)

Dati progetto

CODICE LAVORO	FASE PROGETTO	TIPOLOGIA DOCUMENTO	N.ELABORATO
PRO1013_RC	DF	DC	01

ELABORATO
T.01
SCALA 1:100

REVISIONE	DATA EMISSIONE	DESCRIZIONE	REDAZIONE	CONTROLLO	APPROVAZIONE
01	SETTEMBRE_2013	PRIMA EMISSIONE	Ing. Luca MACARIO	Ing. Andrea DEMARIA	Ing. Paolo GOSSA
02					

LEGENDA

- Bacino alto Fiume Arroscia
- Bacino torrente Arogna
- Bacino idrografico
- Corso d'acqua principale
- Corsi d'acqua secondari
- Area di progetto
- Stazione idrometrica

COROGRAFIA DI DETTAGLIO
Scala 1 : 5.000

