

ESTRATTO PLANIMETRIA AREE ESONDABILI (DA PIANO DI BACINO)

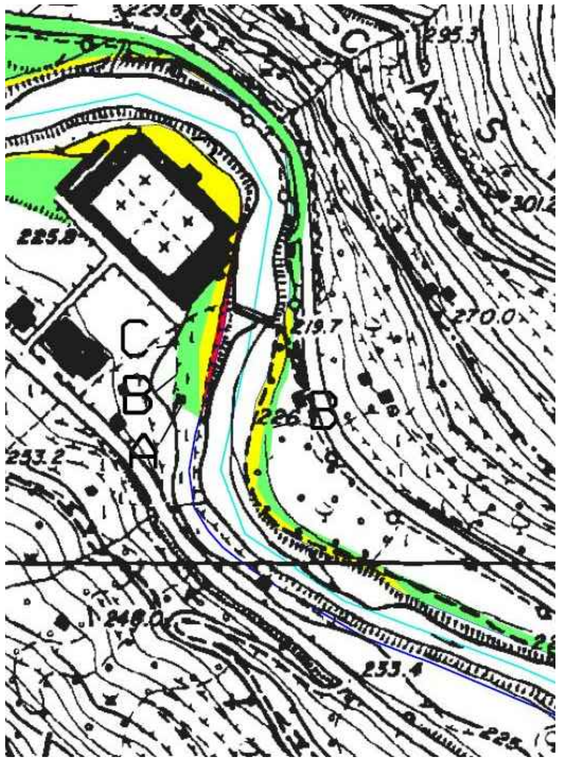

PLANIMETRIA RISULTANZE VERIFICA IDRAULICA

scala 1:200

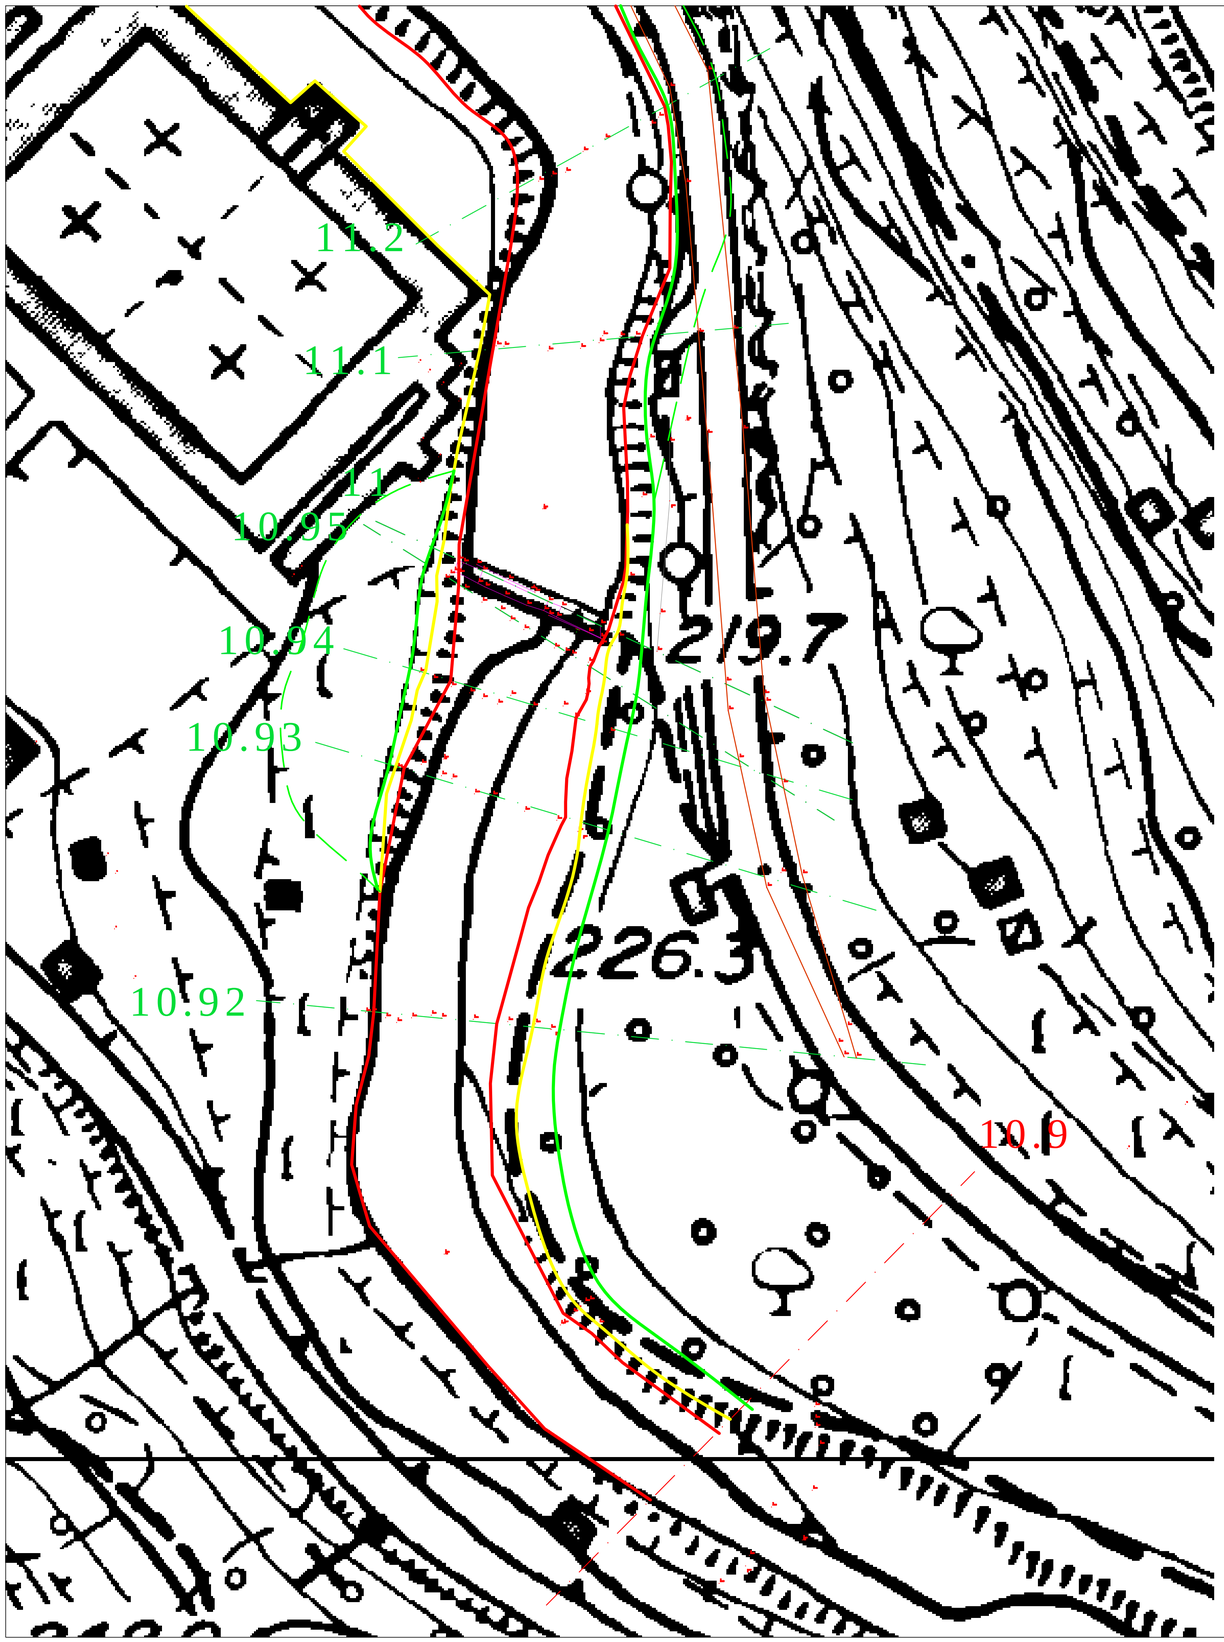

LEGENDA

- Sezioni utilizzate per verifica idraulica - progetto attuale
- Sezioni utilizzate per verifica idraulica - piano di bacino
- Limite fascia esondabile Tr=50 anni
- Limite fascia esondabile Tr=200 anni
- Limite fascia esondabile Tr=500 anni
- Limite fascia esondabile Tr=500 anni PdB
- Area inondabile Tr=50 anni (da piano di bacino)
- Area inondabile Tr=200 anni (da piano di bacino)
- Area inondabile Tr=500 anni (da piano di bacino)

REGIONE LIGURIA
PROVINCIA DI IMPERIA
Comune di Pieve di Teco



CENTRALE IDROELETTRICA UBICATA SUL TORRENTE ARROSCIA NEL COMUNE DI PIEVE DI TECO (IM)

Richiesta di concessione a derivare
dal Torrente Arroscia per la realizzazione di una
centrale idroelettrica a salto concentrato

PROGETTO DEFINITIVO

Oggetto

Verifica idraulica: planimetria aree di esondazione

Gruppo di progettazione

Dott. Ing. Paolo Gossa
via Torre Allera 49 - 12100 Cuneo (CN)
tel 348 8962431
ing.paolo.gossa@gmail.com

Dott. Ing. Andrea Demaria
via del Canale, 28 bis
12100 Cuneo (CN)
tel 392 9216521
ing.andrea.demaria@gmail.com

Dott. Ing. Luca Macario
via Combe n. 21,
12013 Chiusa di Pesio (CN)
tel 388 9427082
lucamac81@gmail.com

Committente

F.I.E.M.E S.r.l
Località San Gervasio, 12076 Lesegno (CN)

Dati progetto

CODICE LAVORO	FASE PROGETTO	TIPOLOGIA DOCUMENTO	N.ELABORATO
PRO1013_RC	DF	DC	08

ELABORATO

T.08

SCALA 1:200

REVISIONE	DATA EMISSIONE	DESCRIZIONE	REDAZIONE	CONTROLLO	APPROVAZIONE
01	SETTEMBRE_2013	PRIMA EMISSIONE	Ing. Luca MACARIO	Ing. Andrea DEMARIA	Ing. Paolo GOSSA
02					