

STATO DI FATTO


Scala X 1:500 Scala Y 1:250

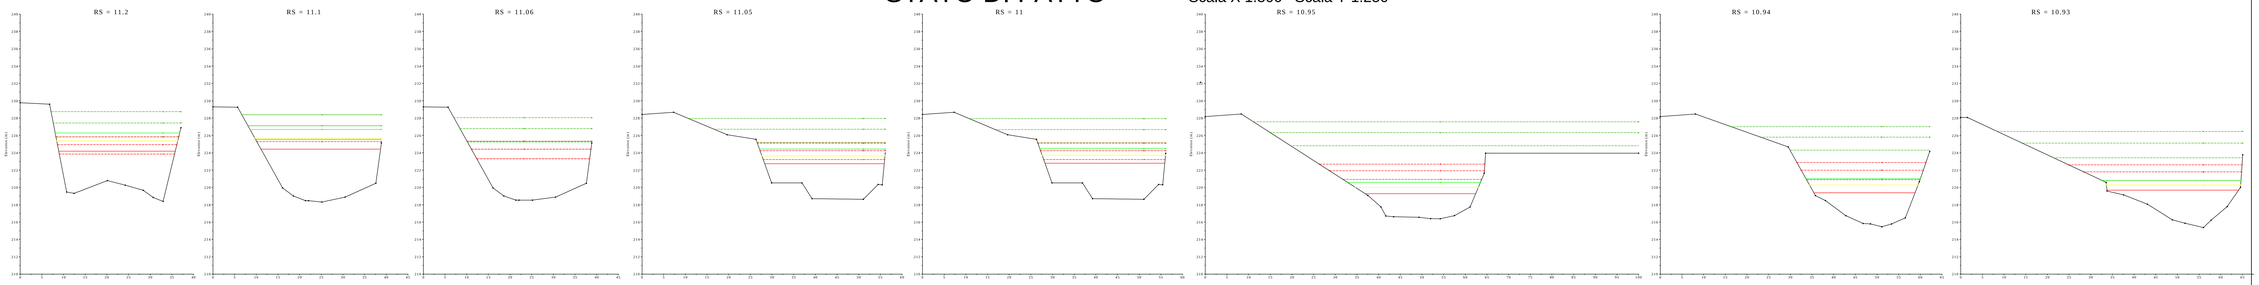

STATO DI PROGETTO PARATOIA ABBASSATA

Scala X 1:500 Scala Y 1:250

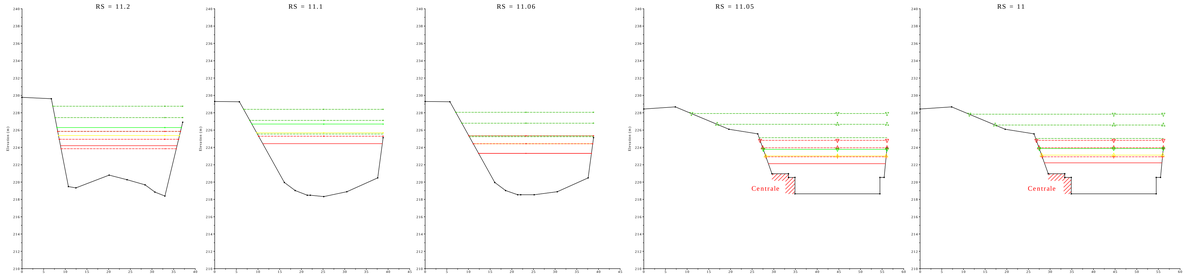

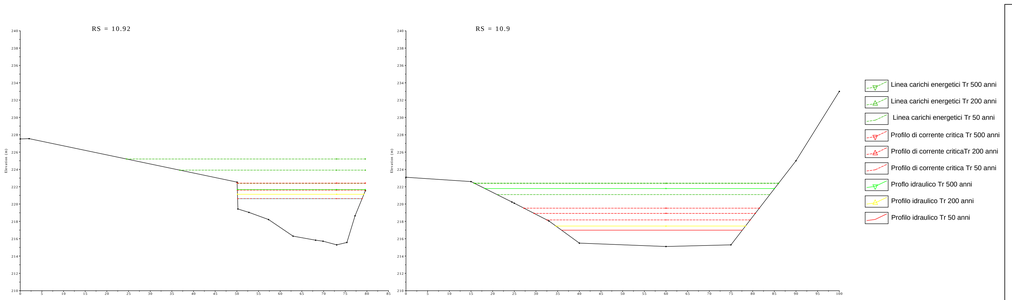

- Linea carichi energetici Tr 500 anni
- Linea carichi energetici Tr 200 anni
- Linea carichi energetici Tr 50 anni
- Profilo di corrente critica Tr 500 anni
- Profilo di corrente criticaTr 200 anni
- Profilo di corrente critica Tr 50 anni
- Profilo idraulico Tr 500 anni
- Profilo idraulico Tr 200 anni
- Profilo idraulico Tr 50 anni

REGIONE LIGURIA
PROVINCIA DI IMPERIA
Comune di Pieve di Teco

CENTRALE IDROELETTRICA UBICATA SUL TORRENTE ARROSCIA NEL COMUNE DI PIEVE DI TECO (IM)

Richiesta di concessione a derivare
dal Torrente Arroscia per la realizzazione di una
centrale idroelettrica a salto concentrato

PROGETTO DEFINITIVO

Oggetto

Verifica idraulica: sezioni verifica idraulica

Gruppo di progettazione

Dott. Ing. Paolo Gossa
via Torre Allera 49 - 12100 Cuneo (CN)
tel 348 8962431
ing.paolo.gossa@gmail.com

Dott. Ing. Andrea Demaria
via del Canale, 28 bis
12100 Cuneo (CN)
tel 392 9216521
ing.andrea.demaria@gmail.com

Dott. Ing. Luca Macario
via Combe n. 21,
12013 Chiusa di Pesio (CN)
tel 388 9427092
lucamac81@gmail.com

Committente

F.I.E.M.E.S.r.l
Località San Gervasio, 12076 Lesegno (CN)

Dati progetto

CODICE LAVORO	FASE PROGETTO	TIPOLOGIA DOCUMENTO	N.ELABORATO
PRO1013_RC	DF	DC	10

ELABORATO

T.11

REVISIONE	DATA EMISSIONE	DESCRIZIONE	REDAZIONE	CONTROLLO	APPROVAZIONE
01	SETTEMBRE_2013	PRIMA EMISSIONE	Ing. Luca MACARIO	Ing. Andrea DEMARIA	Ing. Paolo GOSSA
02					

STATO DI PROGETTO PARATOIA ALZATA

Scala X 1:1.000

Scala Y 1:500

