
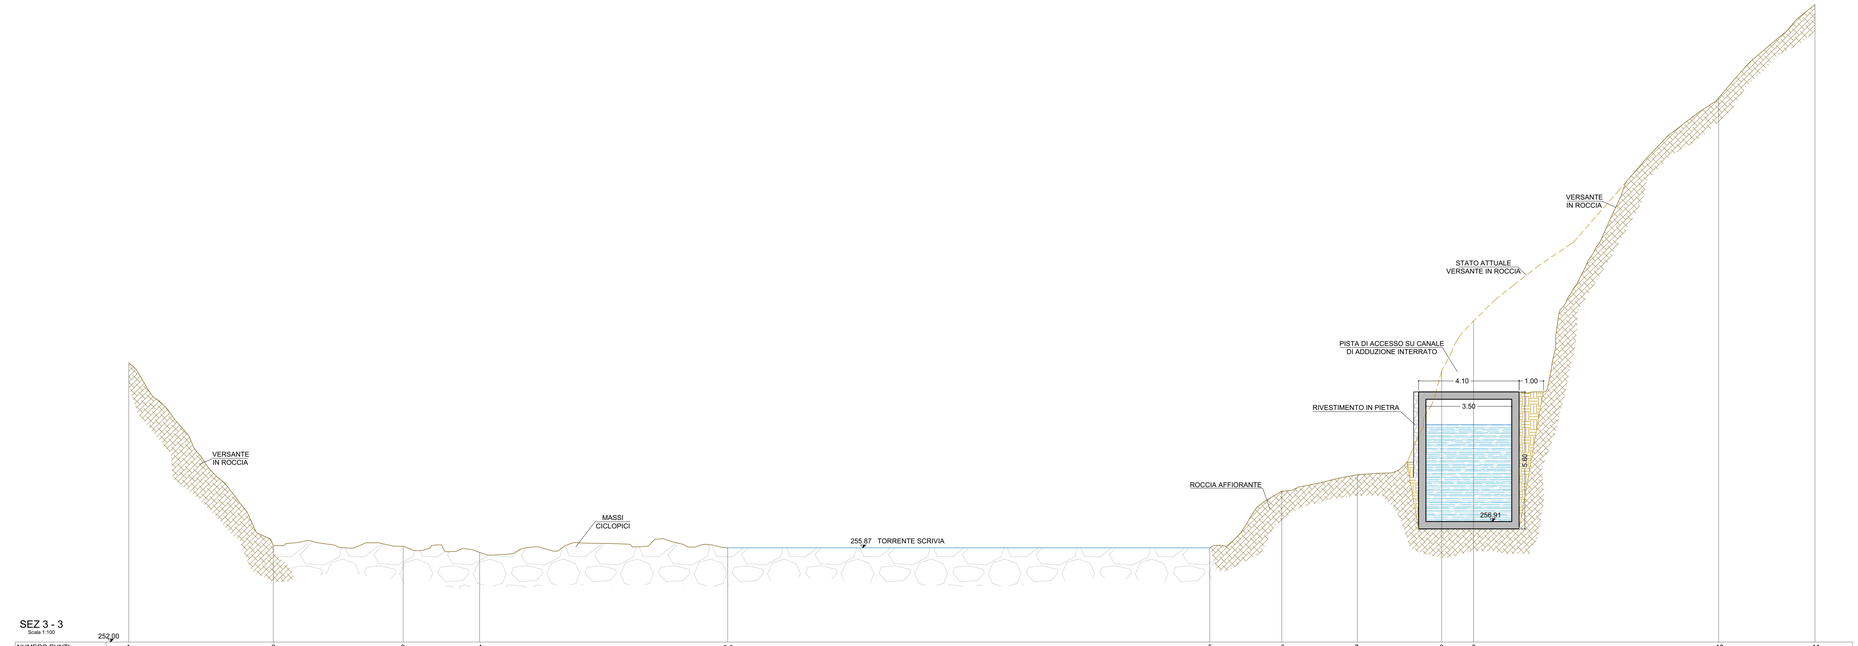


SEZ 3 - 3
Scala 1:100

NUMERO PUNTI	252.00	1		2		3		4		p.a		5	6	7		8	9		10		11		
DISTANZA PARZIALE		5.90		5.30		3.10		10.10		19.65		2.95		3.10		3.45	1.30		10.00		3.95		
DISTANZA PROGRESSIVA		0	5.90		11.20		14.30		24.45		44.10		47.05		50.10		53.55	54.85		64.85		68.80	
QUOTA TERRENO		263.39		255.93		255.90		255.65		255.87		255.87		258.15		258.82	263.05	265.09		274.20		278.00	

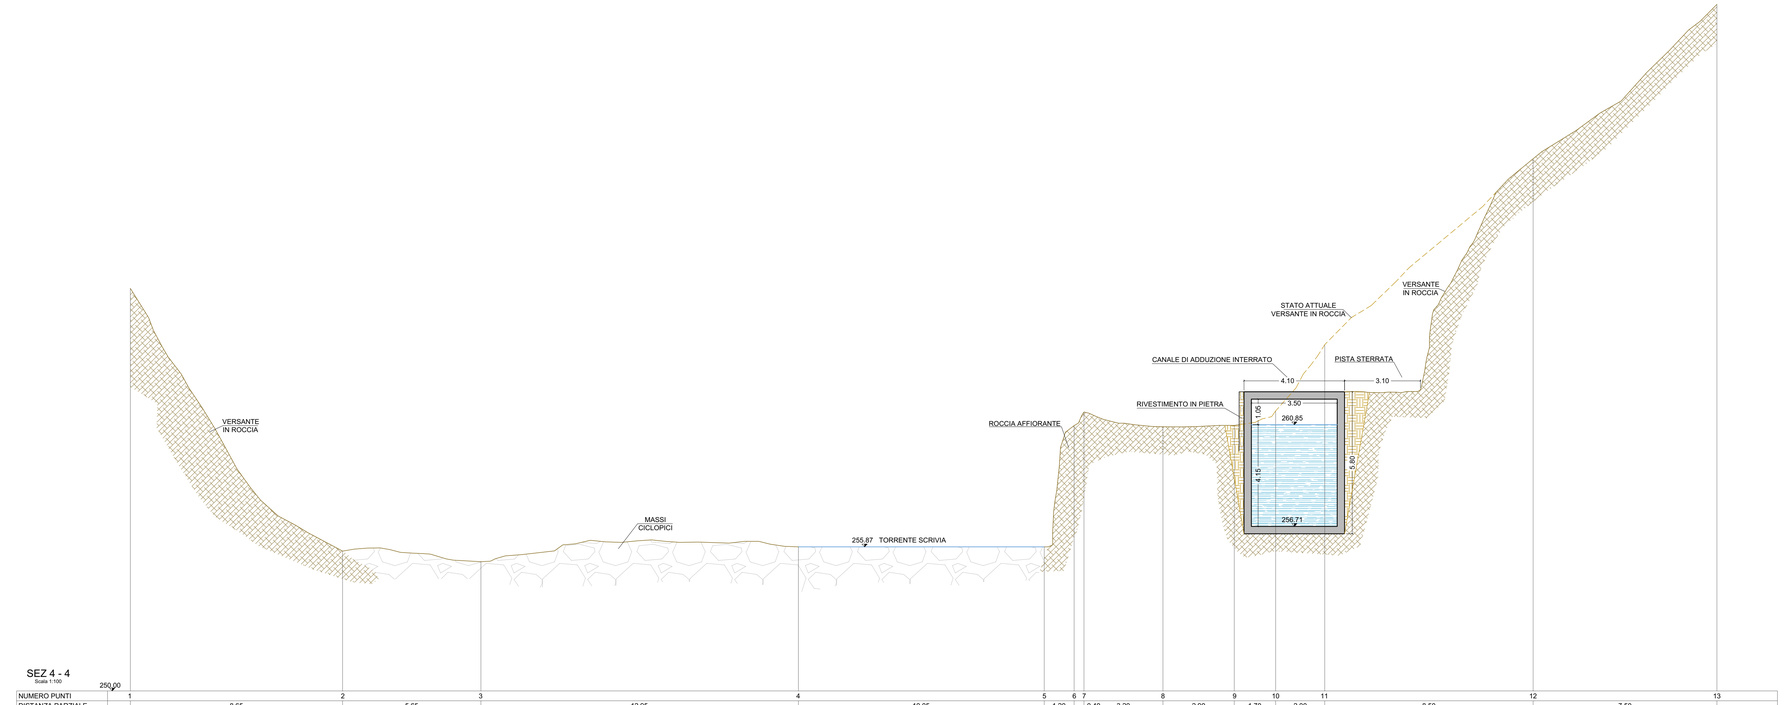

SEZ 4 - 4
Scala 1:100

NUMERO PUNTI	250.00	1		2		3		4		5	6	7		8		9	10	11		12		13			
DISTANZA PARZIALE		8.65		5.65		12.95		10.05		1.20	0.40	3.20		2.90		1.70	2.00	8.50		7.50					
DISTANZA PROGRESSIVA		0	8.65		14.30		27.25		37.30	38.50	38.90		42.10		45.05	46.70	48.70		57.20		64.70				
QUOTA TERRENO		266.41		255.70		255.27		255.87		255.87	260.82	261.37		260.77		260.83	261.42	264.12		267.60		278.00			

LE SEZIONI RIPORTATE SONO INDICATE
NELLA TAVOLA "STATO DI PROGETTO: PLANIMETRIA"



REVISIONE		
	DATA	NOTE
REV.1		

NUOVO IMPIANTO IDROELETTRICO DENOMINATO "**MERETA**" SUL TORRENTE SCRIVIA

PROVINCIA DI GENOVA
COMUNE DI ISOLA DEL CANTONE

PROGETTO DEFINITIVO

COMMITTENTE:

Iniziative Imprenditoriali Italiane s.r.l
VIA VITTORIO VENETO 11 - 15076 OVADA (AL)

N. 10 — STATO DI PROGETTO: SEZIONI TRASVERSALI
2 di 4

PROGETTAZIONE:

OVADAPROGETTI s.a.s.
ing. SERGIO COLOMBO
VIA VITTORIO VENETO 11 - 15076 OVADA (ALESSANDRIA)
tel/fax +39-0143-81293 - email sergio.colombo@ovadaprogetti.it

scala: 1:100 — OTTOBRE 2013

QUESTO DOCUMENTO E' DI PROPRIETA' DELLA SOCIETA' OVADAPROGETTI s.a.s. - OGNI RIPRODUZIONE DEVE ESSERE ESPRESSAMENTE AUTORIZZATA