
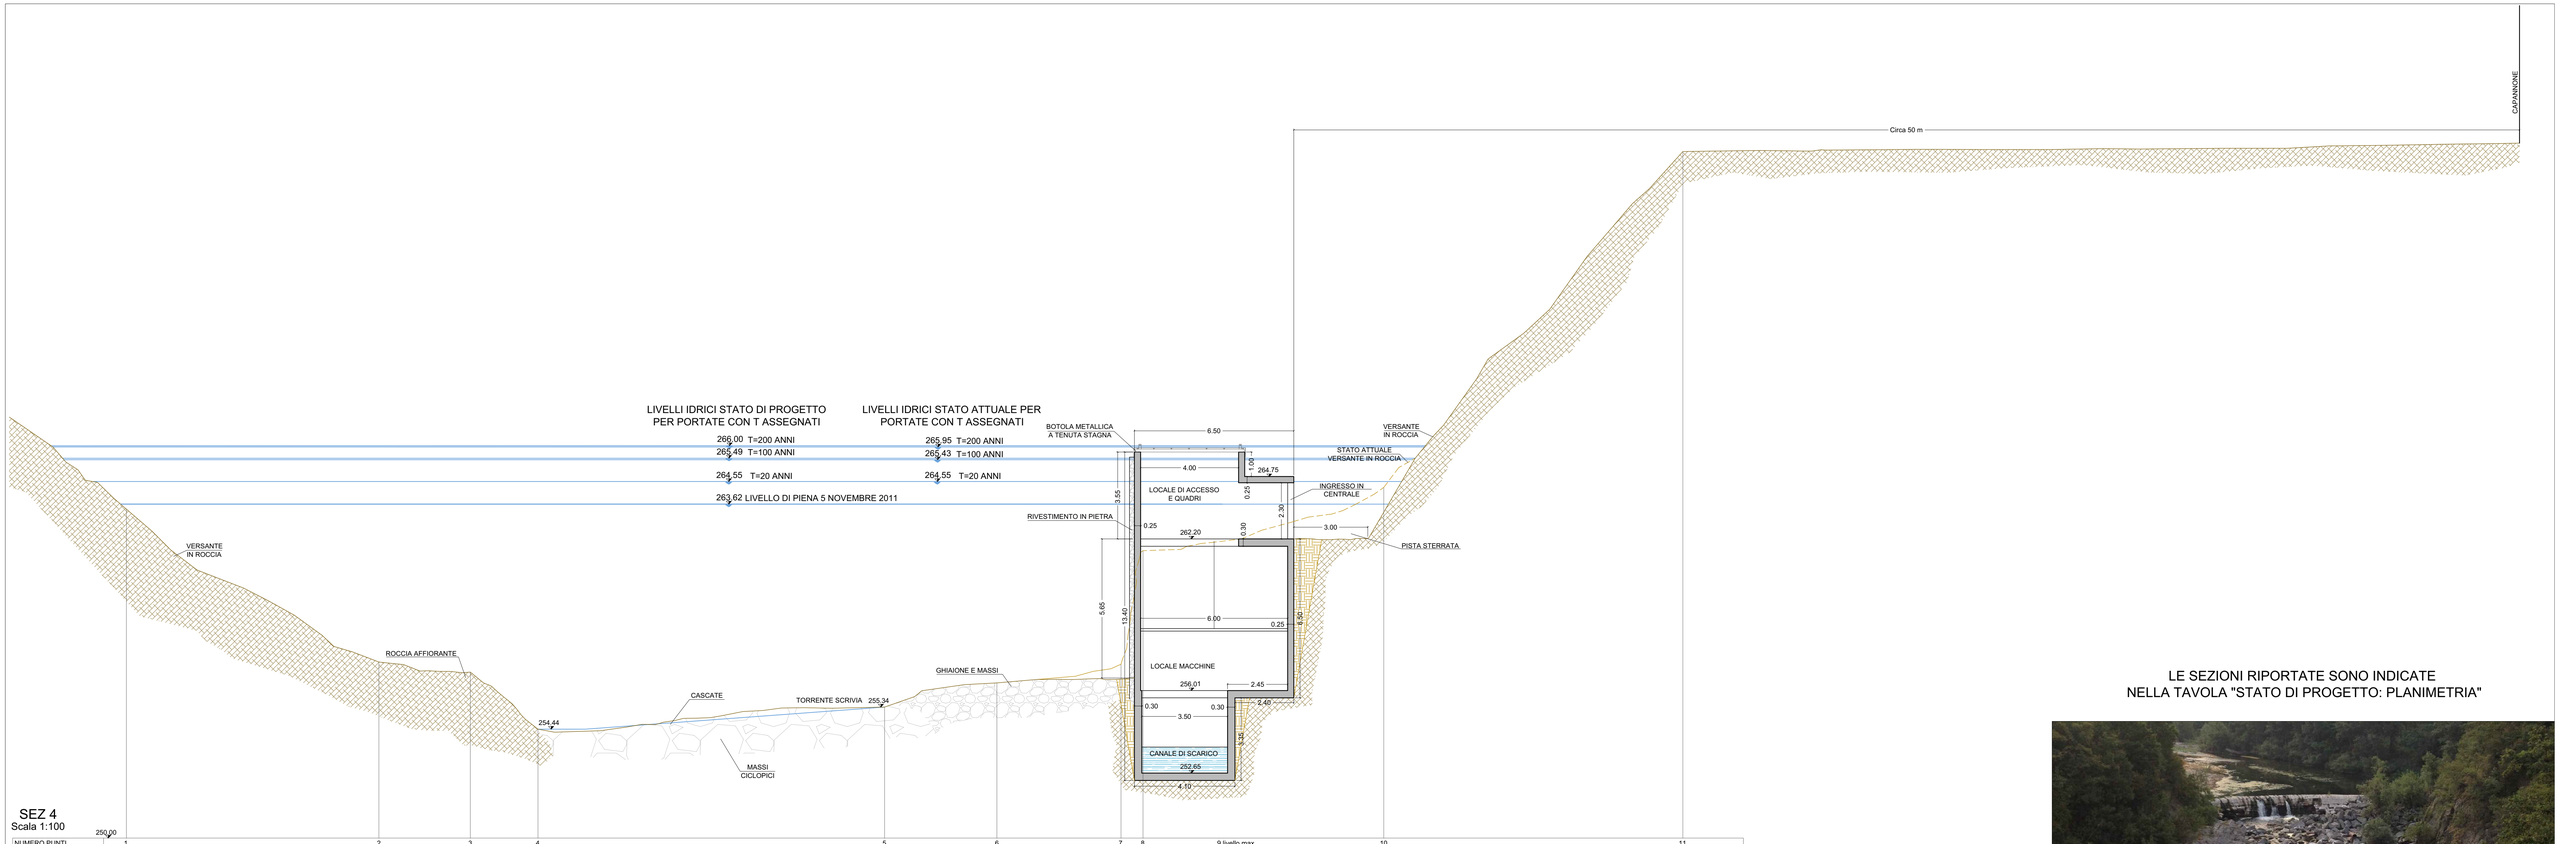


NUMERO PUNTI	1		2	3	4		5	6	7	8	9 livello max	10		11
DISTANZA PARZIALE		10.30	3.75	2.75		14.15		4.60	5.05	0.90	3.25	6.60	12.20	
DISTANZA PROGRESSIVA	0	10.30	14.05	16.80		30.95		35.50	40.45	41.45	44.70	51.30		63.50
QUOTA TERRENO	263.43	257.18	256.77	254.44		255.34		256.33	257.09	261.72	263.62	264.30		278.00

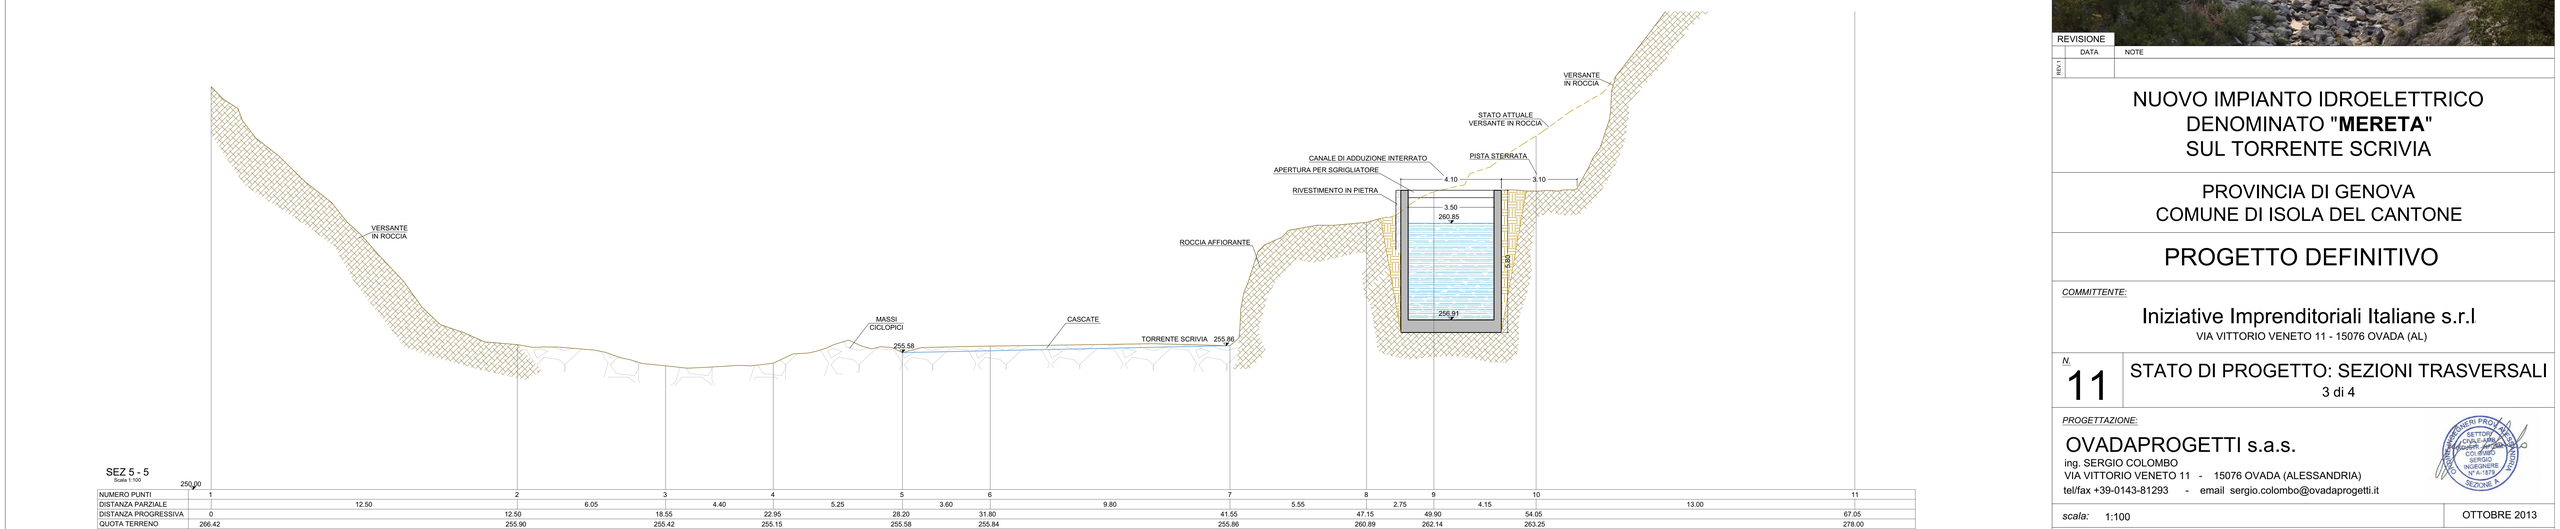

NUMERO PUNTI	1		2	3	4	5	6	7	8	9	10		11
DISTANZA PARZIALE		12.50	6.05	4.40	5.25	3.60	9.80	5.55	2.75	4.15	13.00		
DISTANZA PROGRESSIVA	0	12.50	18.55	22.95	28.20	31.80	41.55	47.15	49.90	54.05			67.05
QUOTA TERRENO	266.42	255.90	255.42	255.15	255.58	255.84	255.86	260.89	262.14	263.25			278.00

LE SEZIONI RIPORTATE SONO INDICATE
NELLA TAVOLA "STATO DI PROGETTO: PLANIMETRIA"

REVISIONE		
	DATA	NOTE
REV.1		

NUOVO IMPIANTO IDROELETTRICO DENOMINATO "**MERETA**" SUL TORRENTE SCRIVIA

PROVINCIA DI GENOVA
COMUNE DI ISOLA DEL CANTONE

PROGETTO DEFINITIVO

COMMITTENTE:

Iniziative Imprenditoriali Italiane s.r.l
VIA VITTORIO VENETO 11 - 15076 OVADA (AL)

N. 11

STATO DI PROGETTO: SEZIONI TRASVERSALI
3 di 4

PROGETTAZIONE:

OVADAPROGETTI s.a.s.
ing. SERGIO COLOMBO
VIA VITTORIO VENETO 11 - 15076 OVADA (ALESSANDRIA)
tel/fax +39-0143-81293 - email sergio.colombo@ovadaprogetti.it

scala: 1:100

OTTOBRE 2013

QUESTO DOCUMENTO E' DI PROPRIETA' DELLA SOCIETA' OVADAPROGETTI s.a.s. - OGNI RIPRODUZIONE DEVE ESSERE ESPRESSAMENTE AUTORIZZATA