



SEZ 11 - 11
SCALA DI RISALITA ITTIOFAUNA
Scala 1:100

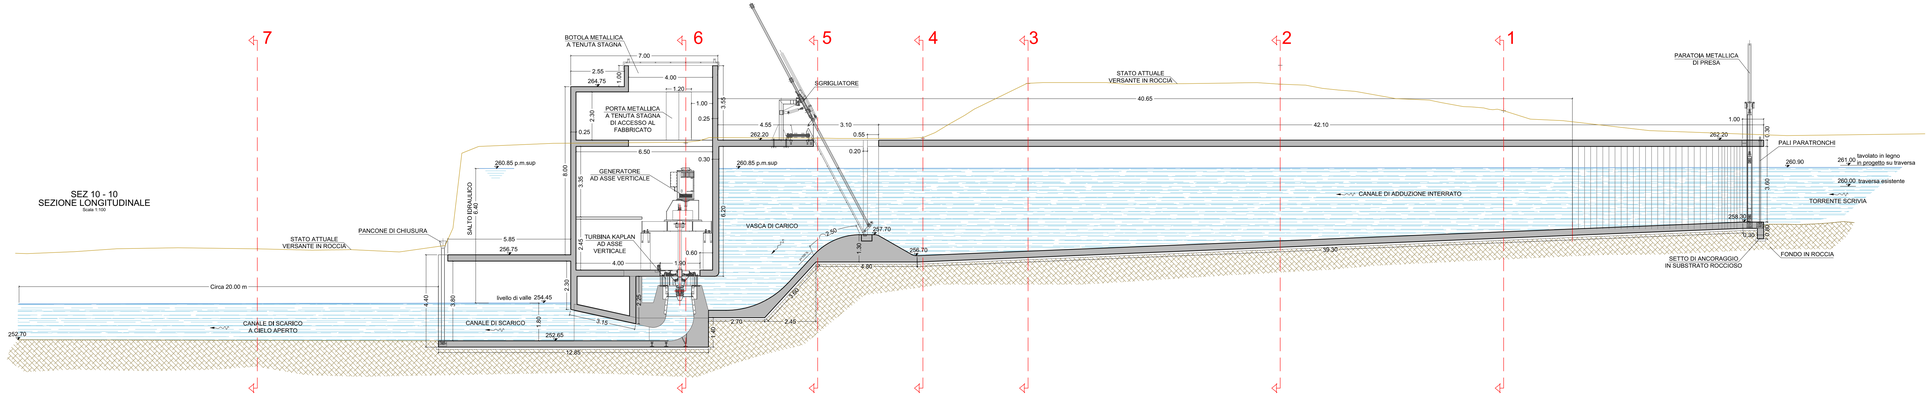

SEZ 1 - 1 DETTAGLIO
SCALA DI RISALITA ITTIOFAUNA
Scala 1:50

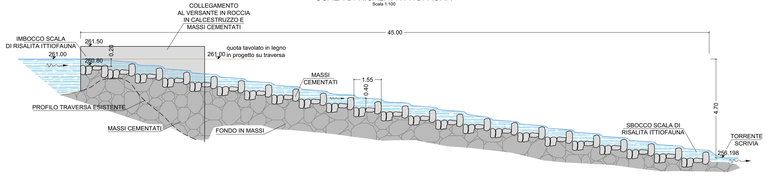

LE SEZIONI RIPORTATE SONO INDICATE
NELLA TAVOLA "STATO DI PROGETTO: PLANIMETRIA"



REVISIONE	DATA	NOTE
REV.1		

NUOVO IMPIANTO IDROELETTRICO DENOMINATO "**MERETA**" SUL TORRENTE SCRIVIA

PROVINCIA DI GENOVA
COMUNE DI ISOLA DEL CANTONE

PROGETTO DEFINITIVO

COMMITTENTE:

Iniziative Imprenditoriali Italiane s.r.l
VIA VITTORIO VENETO 11 - 15076 OVADA (AL)

N. 13

STATO DI PROGETTO: SEZIONI LONGITUDINALI E SCALA DI RISALITA ITTIOFAUNA

PROGETTAZIONE:

OVADAPROGETTI s.a.s.
ing. SERGIO COLOMBO
VIA VITTORIO VENETO 11 - 15076 OVADA (ALESSANDRIA)
tel/fax +39-0143-81293 - email sergio.colombo@ovadaprogetti.it

scala: 1:100 1:50

OTTOBRE 2013

QUESTO DOCUMENTO E' DI PROPRIETA DELLA SOCIETA OVADAPROGETTI s.a.s. - OGNI RIPRODUZIONE DEVE ESSERE ESPRESSAMENTE AUTORIZZATA