LEGENDA

CONFINE DEL TERRITORIO

LIMITE DI ZONA

CONFINE DI ZONA

ZONA A NUCLEI RURALI E FRAZIONI

ZONA A ISOLA CENTRO E CANTONE (VEDI TAV.N.20)

AR ZONA A PROGETTO NORMA AREA DI RECUPERO ABITATIVO

PN ZONA A PROGETTO NORMA AREA DI RECUPERO FUNZIONALE

ZONA A1 CON NORMATIVA A LIVELLO PUNTUALE

SA ZONA B-SA RESIDENZIALE SATURA

B 3 ZONA B-CO RESIDENZIALE DI COMPLETAMENTO

B RI 1 ZONA B-RI DI RISTRUTTURAZIONE

C1,2 ZONA C DI ESPANSIONE

ZONA D INDUSTRIALE-ARTIGIANALE

Dr ZONA Dr DI RISTRUTTURAZIONE

ZONA E AP AGRICOLA PRODUTTIVA

ZONA E PA AGRICOLA DI PRESIDIO AMBIENTALE

BO ZONA E AGRICOLA-BOSCHIVA

ZONA DI TUTELA PAESISTICA

TS ZONA TURISTICO-RICETTIVA (BORLASCA)

LS ZONA LUDICO-SPORTIVA (MONTESSORO)

VP VERDE PRIVATO

SR STRUTTURE RICETTIVE

AS AGRITURISMO (COLLE DEL PASSO)

SERVIZI

ATTREZZATURE PUBBLICHE RELIGIOSE

I ISTRUZIONE

IC INTERESSE COMUNE

VA VERDE ATTREZZATO

P PARCHEGGIO

VIABILITA'

FERROVIA

AUTOSTRADA

AREA SERVIZIO AUTOSTRADALE

VIABILITA' ESISTENTE

VIABILITA' ESISTENTE DA RISTRUTTURARE


VIABILITA' DI PROGETTO

VIABILITA' DI PROGETTO SOPRAELEVATA

VIABILITA' DI PROGETTO IN GALLERIA

ESTRATTO DI PIANO REGOLATORE GENERALE
COMUNE DI ISOLA DEL CANTONE
Scala 1:2.000

N

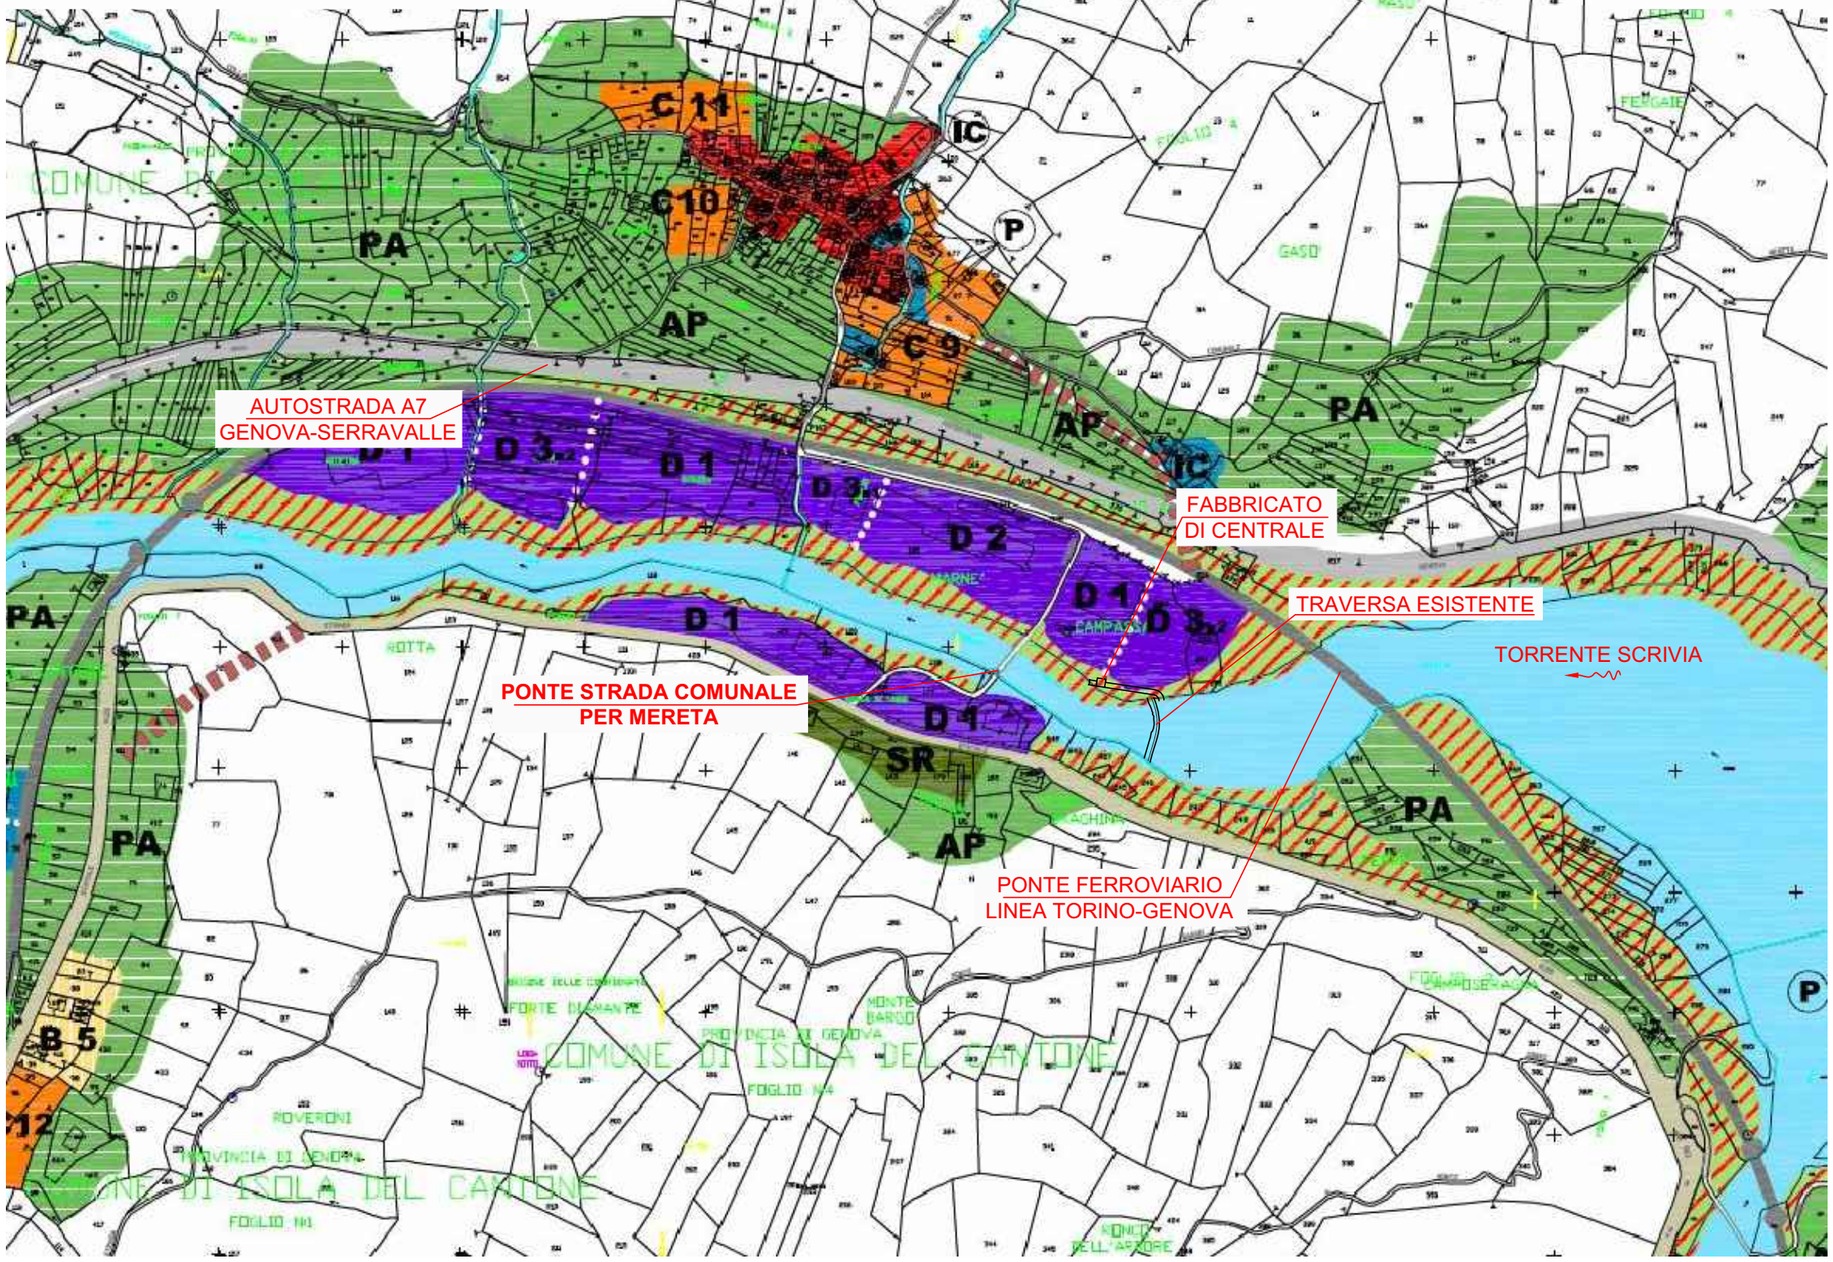



REVISIONE		
	DATA	NOTE
REV. 1		

NUOVO IMPIANTO IDROELETTRICO DENOMINATO "**MERETA**" SUL TORRENTE SCRIVIA

PROVINCIA DI GENOVA
COMUNE DI ISOLA DEL CANTONE

PROGETTO DEFINITIVO

COMMITTENTE:

Iniziative Imprenditoriali Italiane s.r.l.
VIA VITTORIO VENETO 11 - 15076 OVADA (AL)

N. 4

ESTRATTO P.R.G. CON INSERIMENTO OPERE IN PROGETTO

PROGETTAZIONE:

OVADAPROGETTI s.a.s.
ing. SERGIO COLOMBO
VIA VITTORIO VENETO 11 - 15076 OVADA (ALESSANDRIA)
tel/fax +39-0143-81293 - email sergio.colombo@ovadaprogetti.it

ORDINE INGEGNERI PROV. ALESSANDRIA — SETTORI CIVILE-AMB., INDUSTR., INFORM. — COLOMBO SERGIO INGEGNERE N° A-1879 — SEZIONE A

scala: 1:2.000 — OTTOBRE 2013

QUESTO DOCUMENTO E' DI PROPRIETA' DELLA SOCIETA' OVADAPROGETTI s.a.s. - OGNI RIPRODUZIONE DEVE ESSERE ESPRESSAMENTE AUTORIZZATA