


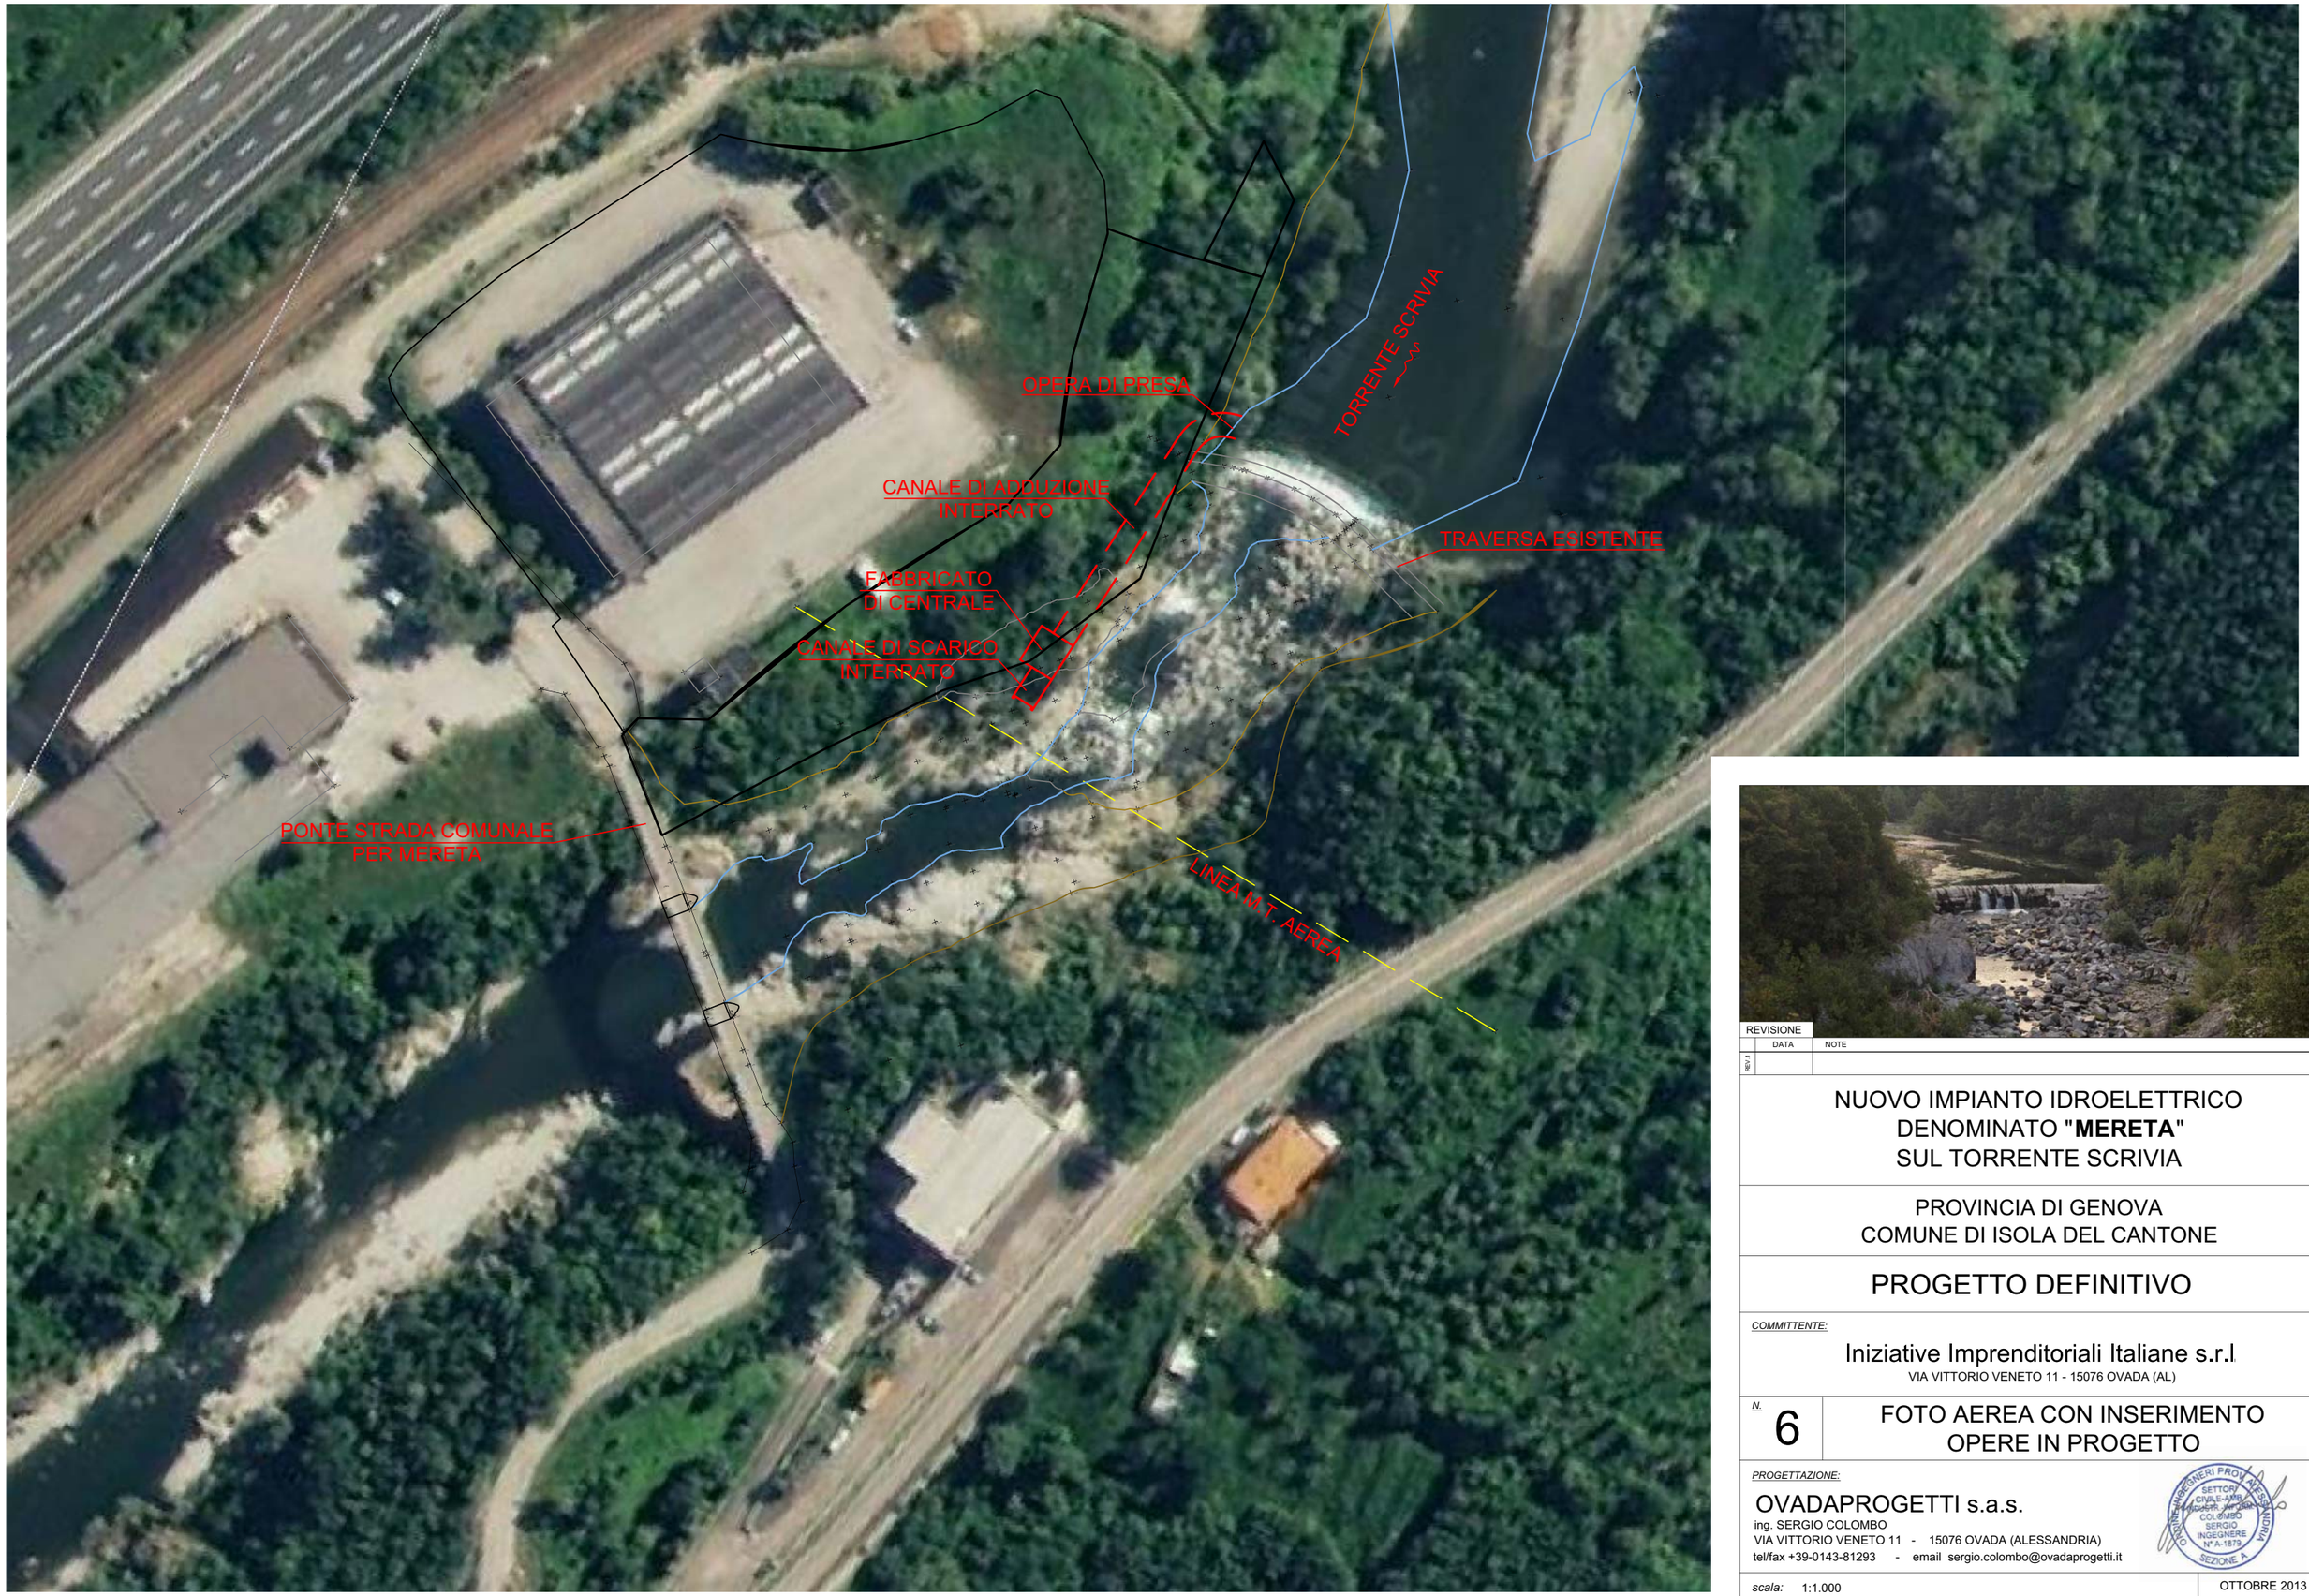


REVISIONE

| | DATA | NOTE |
|---|---|---|
| REV.1 | | |

# NUOVO IMPIANTO IDROELETTRICO DENOMINATO "**MERETA**" SUL TORRENTE SCRIVIA

PROVINCIA DI GENOVA
COMUNE DI ISOLA DEL CANTONE

## PROGETTO DEFINITIVO

*COMMITTENTE:*

Iniziative Imprenditoriali Italiane s.r.l
VIA VITTORIO VENETO 11 - 15076 OVADA (AL)

*N.* 6

## FOTO AEREA CON INSERIMENTO OPERE IN PROGETTO

*PROGETTAZIONE:*

OVADAPROGETTI s.a.s.
ing. SERGIO COLOMBO
VIA VITTORIO VENETO 11 - 15076 OVADA (ALESSANDRIA)
tel/fax +39-0143-81293 - email sergio.colombo@ovadaprogetti.it

ORDINE INGEGNERI PROV. ALESSANDRIA
SETTORE CIVILE E AMBIENTALE
COLOMBO SERGIO
INGEGNERE
N° A-1875
SEZIONE A

*scala:* 1:1.000

OTTOBRE 2013

QUESTO DOCUMENTO E' DI PROPRIETA' DELLA SOCIETA' OVADAPROGETTI s.a.s. - OGNI RIPRODUZIONE DEVE ESSERE ESPRESSAMENTE AUTORIZZATA