
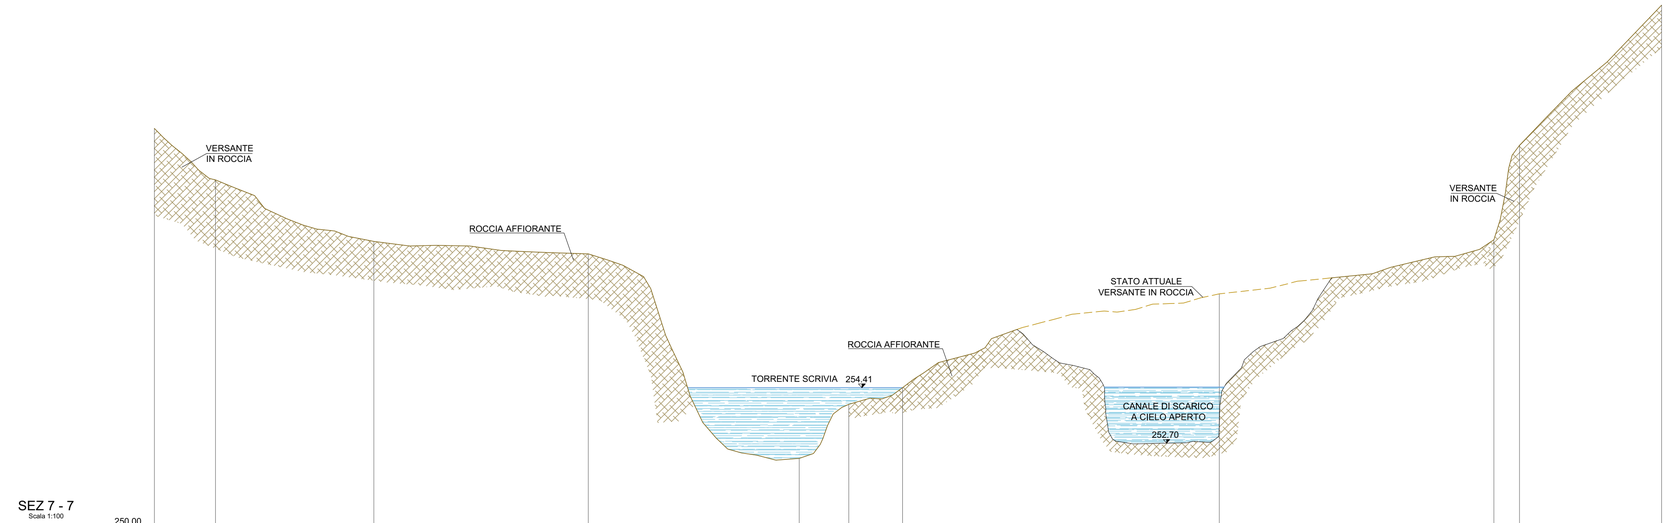



SEZ 7 - 7
Scala 1:100

250.00																						
NUMERO PUNTI		1		2		3		4		5	6	7		8		9	10		11			
DISTANZA PARZIALE		1.90		4.95		6.70		6.60		1.55	1.70	9.90		8.60		0.80	4.45					
DISTANZA PROGRESSIVA	0	1.90	6.85	13.55		13.55		20.15	21.70	23.40		33.30		41.85	42.65		47.10					
QUOTA TERRENO	262.51	260.90		258.98		258.59		252.70	253.89	254.41		257.34		259.03	261.98		266.36					

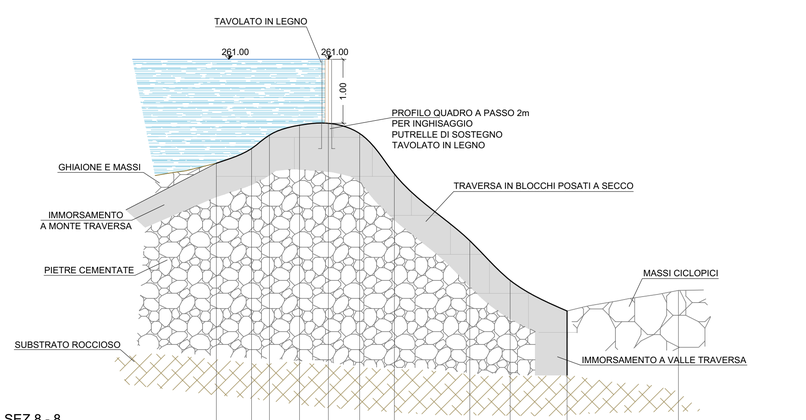

SEZ 8 - 8
Scala 1:100


255.00											
NUMERO PUNTI	1	2	3	4	5	6	7	8	9	10	11
DISTANZA PARZIALE		0.55	1.20		1.05	1.20	0.65	0.90	1.75		
DISTANZA PROGRESSIVA	0	0.55		1.75	2.80	3.95	4.60	5.50		7.20	
QUOTA TERRENO	259.37	259.60		260.00	259.21	258.16		257.06		257.38	

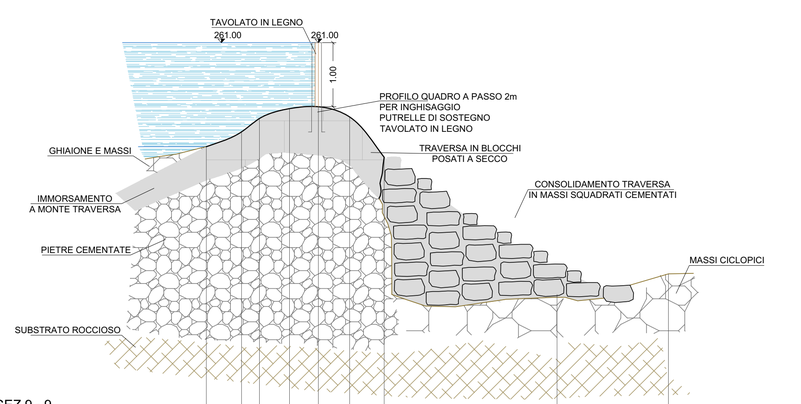

SEZ 9 - 9
Scala 1:100

255.00											
NUMERO PUNTI	1	2	3	4	5	6	7	8	9	10	11
DISTANZA PARZIALE		0.55	1.20		1.05	1.20	0.65	0.90	1.75		
DISTANZA PROGRESSIVA	0	0.55		1.75	2.80	3.95	4.60	5.50		7.20	
QUOTA TERRENO	259.37	259.60		260.00	259.21	258.16		257.06		257.38	

LE SEZIONI RIPORTATE SONO INDICATE
NELLA TAVOLA "STATO DI PROGETTO: PLANIMETRIA"

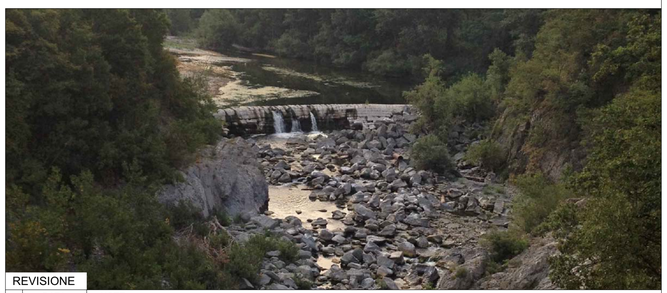

REVISIONE

	DATA	NOTE
REV 1		

NUOVO IMPIANTO IDROELETTRICO DENOMINATO "**MERETA**" SUL TORRENTE SCRIVIA

PROVINCIA DI GENOVA
COMUNE DI ISOLA DEL CANTONE

PROGETTO DEFINITIVO

COMMITTENTE:

Iniziative Imprenditoriali Italiane s.r.l
VIA VITTORIO VENETO 11 - 15076 OVADA (AL)

N. 12

STATO DI PROGETTO: SEZIONI TRASVERSALI
4 di 4

PROGETTAZIONE:

OVADAPROGETTI s.a.s.
ing. SERGIO COLOMBO
VIA VITTORIO VENETO 11 - 15076 OVADA (ALESSANDRIA)
tel/fax +39-0143-81293 - email sergio.colombo@ovadaprogetti.it

ORDINE INGEGNERI PROV. ALESSANDRIA
SETTORI CIVILE-AMB. INDUSTR. INFORM.
COLOMBO SERGIO INGEGNERE N° A-1879 SEZIONE A

scala: 1:100 1:50

OTTOBRE 2013

QUESTO DOCUMENTO E' DI PROPRIETA' DELLA SOCIETA' OVADAPROGETTI s.a.s. - OGNI RIPRODUZIONE DEVE ESSERE ESPRESSAMENTE AUTORIZZATA