
DISTRIBUZIONE UTENZE

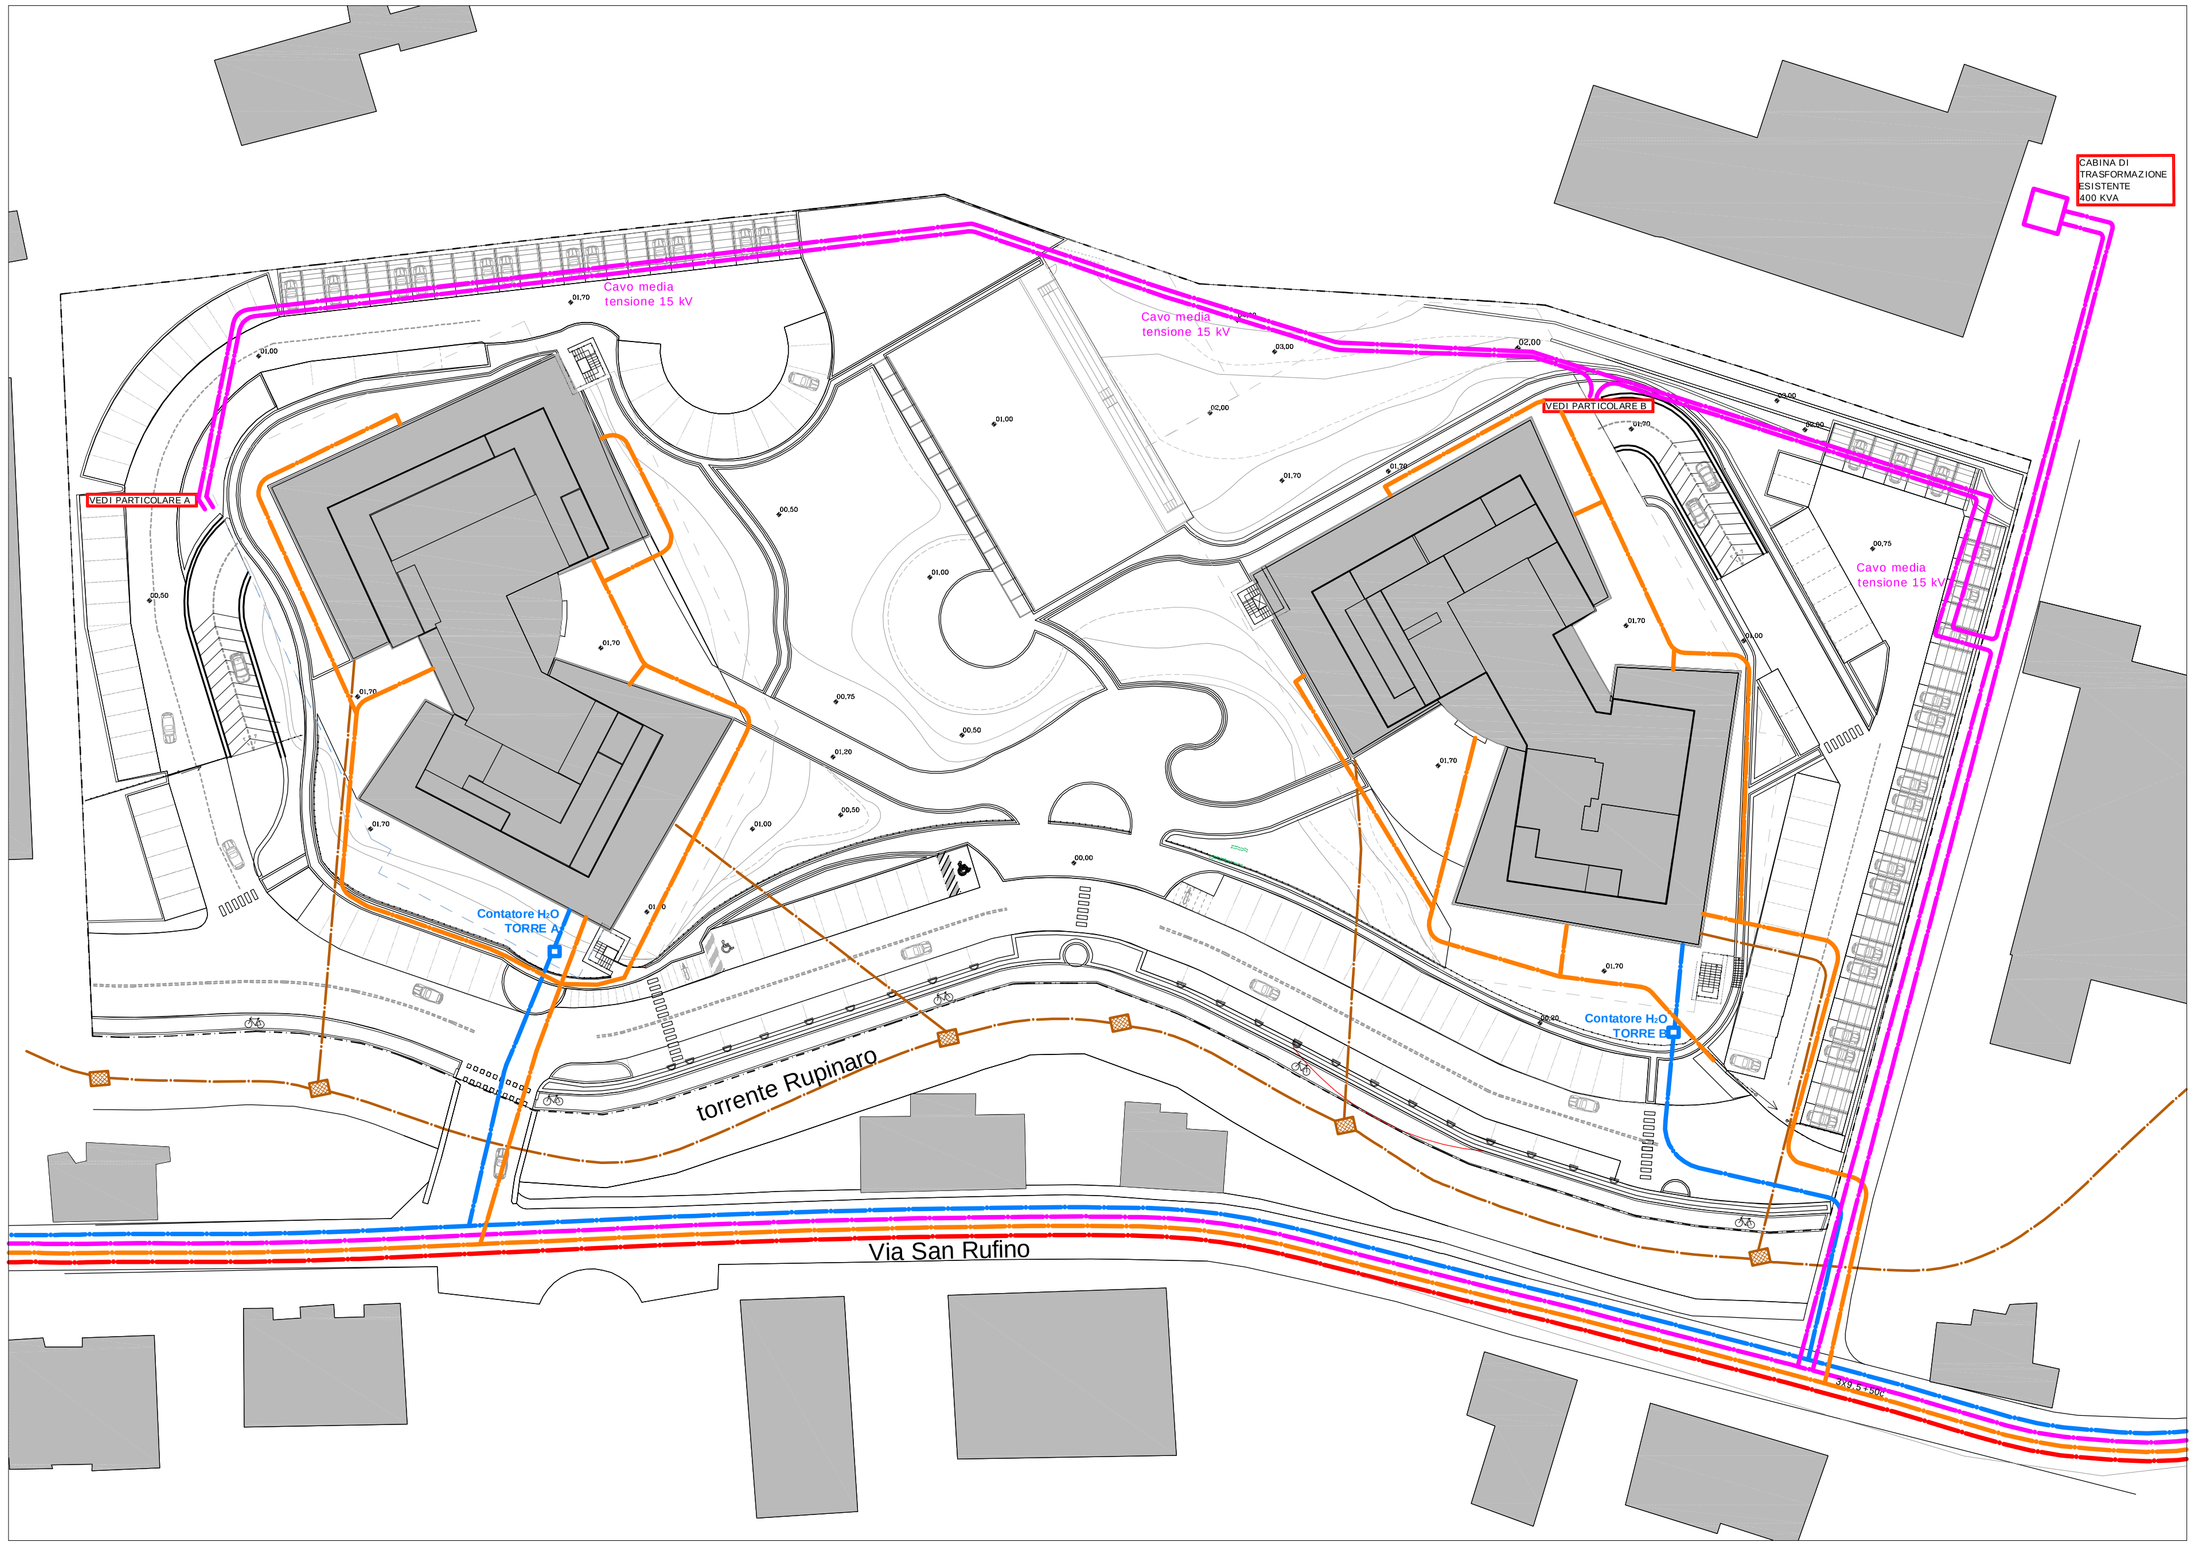


PLANIMETRIA GENERALE SOTTOSERVIZI SC 1:500

LEGENDA


TUBAZIONE ACQUEDOTTO DN 150 gh/sf	TUBAZIONE LINEA GAS	TUBAZIONE ACQUE NERE DN 10 0 gh/sf	TOMBINO COMUNALE ACQUE NERE	LINEA ENEL	LINEA TELECOM

PARTICOLARE A - CABINA ENEL N°1

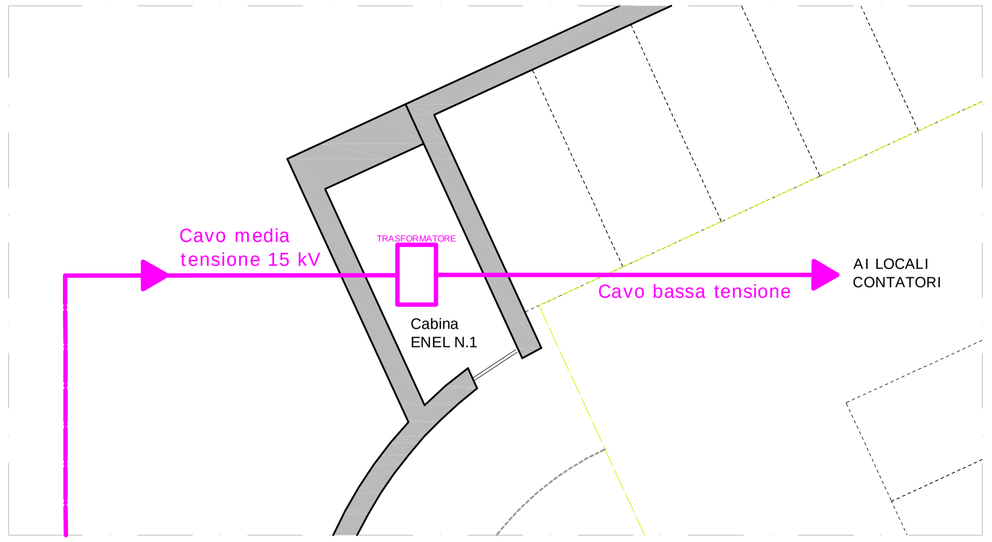

PIANTA PIANO PILOTIS SC 1:100

PARTICOLARE B - CABINA ENEL N°2

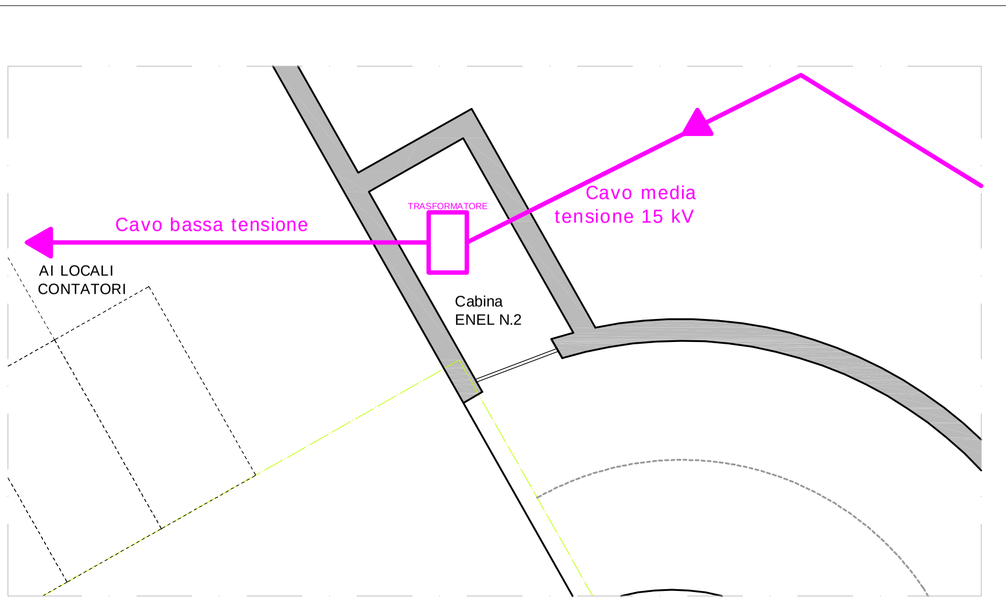

PIANTA PIANO PILOTIS SC 1:100

InArtech
www.inartech.it
Studio di Architettura ed Ingegneria
Via Nazario Sauro 33/18 CHIAVARI (GE)
Tel./ Fax 0185 -371135
di Dott.Arch. Luca Conti Repetto
C.F. CNTLCU66C11D969Q
e Dott.Ing. Alberto Sanguineti
C.F. SNGLRT67M01E488C

Committente
LAMES S.p.a.
Via San Rufino, 29
Chiavari

Progetto
LAMES - Variante urbanistica di destinazione da industriale a residenziale
- via San Rufino, 29 - Chiavari (GE) -

Oggetto
PLANIMETRIA GENERALE SOTTOSERVIZI

Progettato da	Controllato da	
As		

Tutti i diritti d'autore per questo disegno sono riservati nei termini di Legge con divieto di riproduzione, utilizzazione o cessione a terzi senza espressa autorizzazione.

Nome file	Scala	Data	Tav	Foglio	Rev
Lames_003012K13/Chiavari/edilizia privata/ Conferenza dei servizi-marzo-2013/Tav11	varia	Marzo 2013	Tav_11	A0	00