


PIANO TIPO - TORRE A

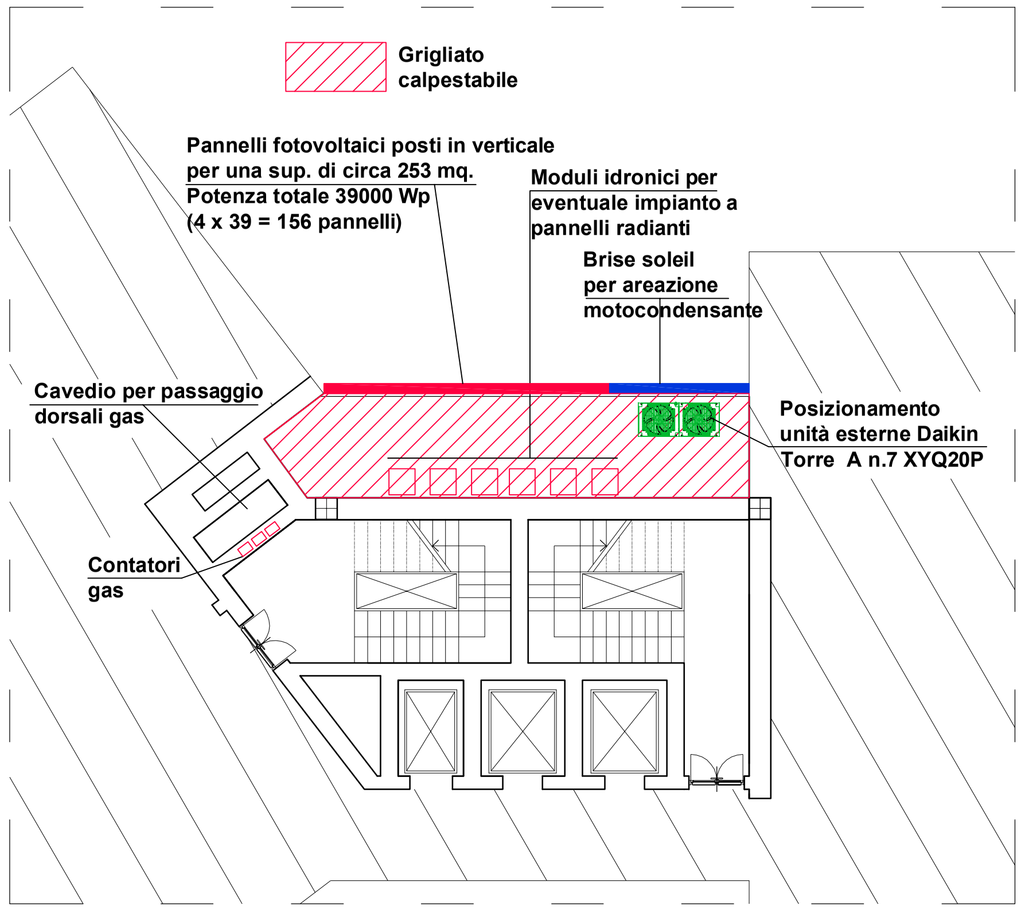

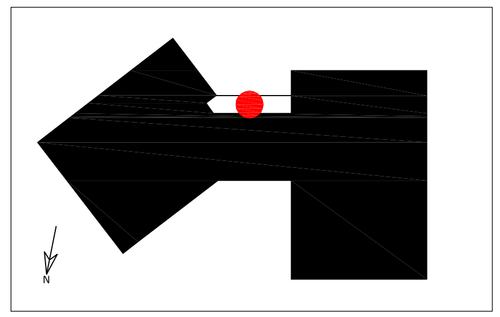


SC 1:100

PIANO AUTORIMESSA - TORRE A

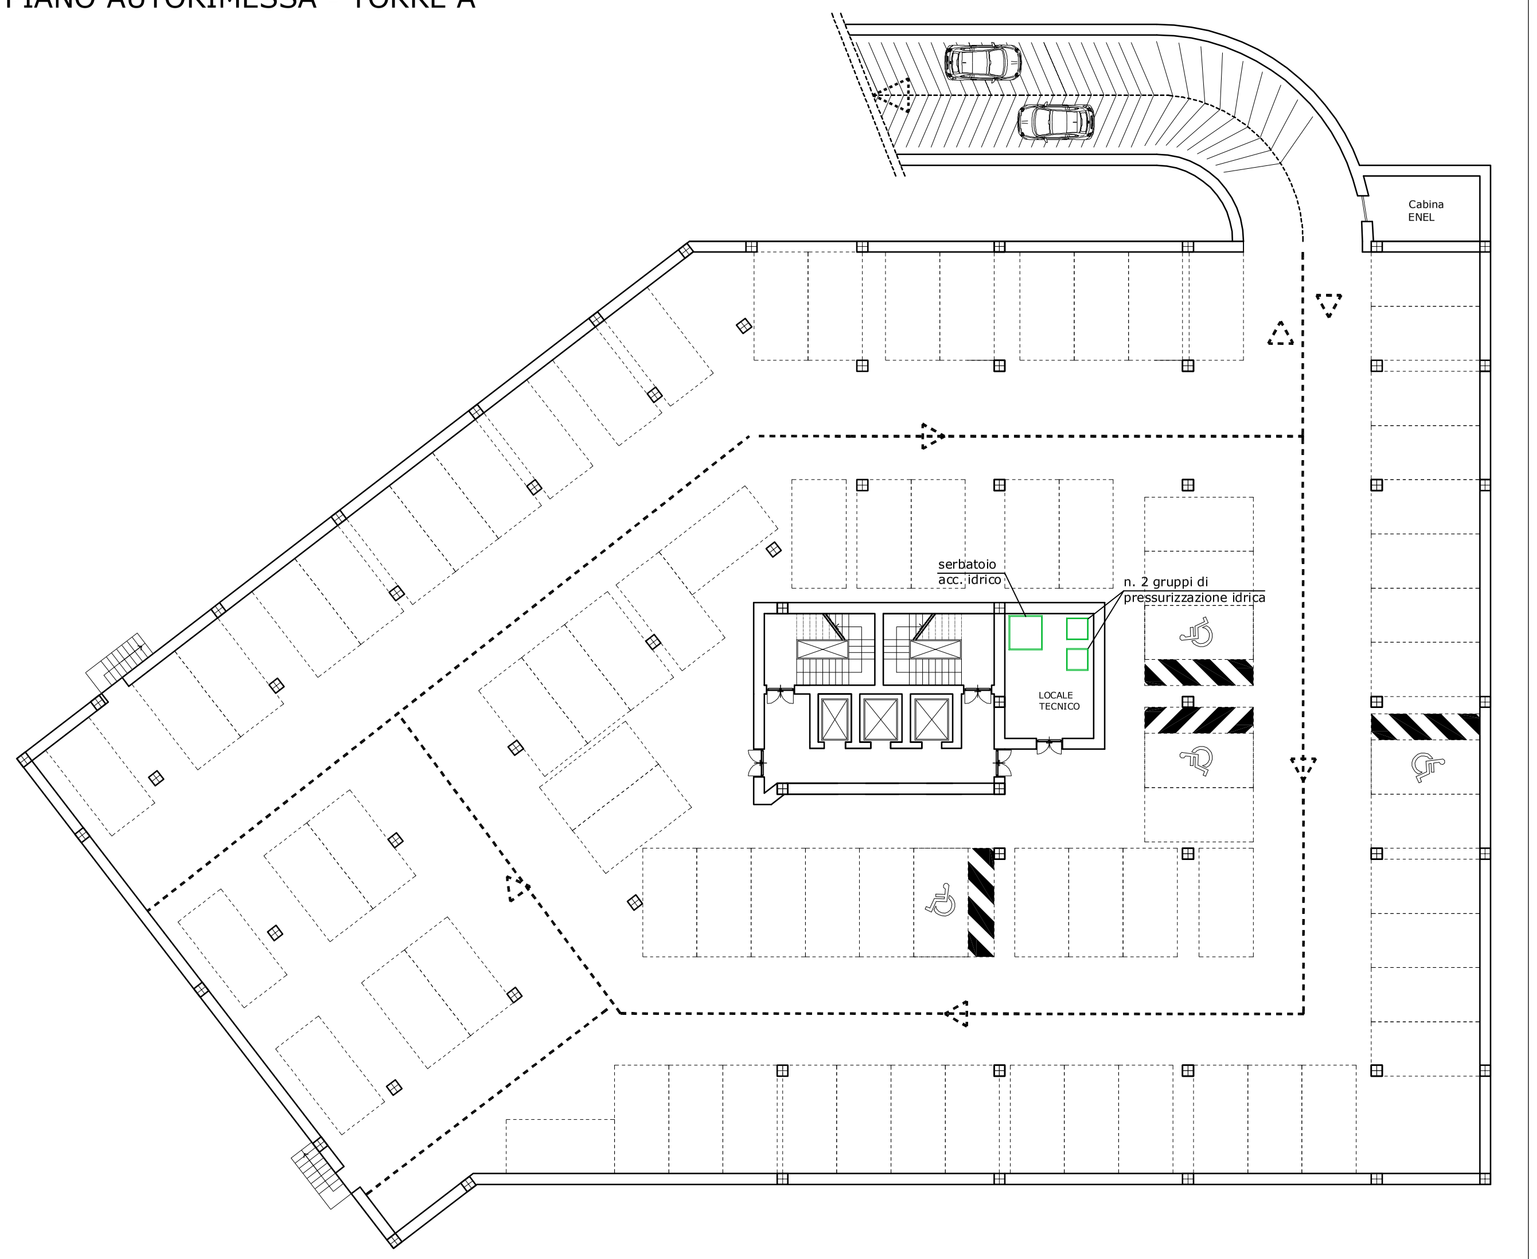


SC 1:200

PIANO COPERTURA - TORRE A

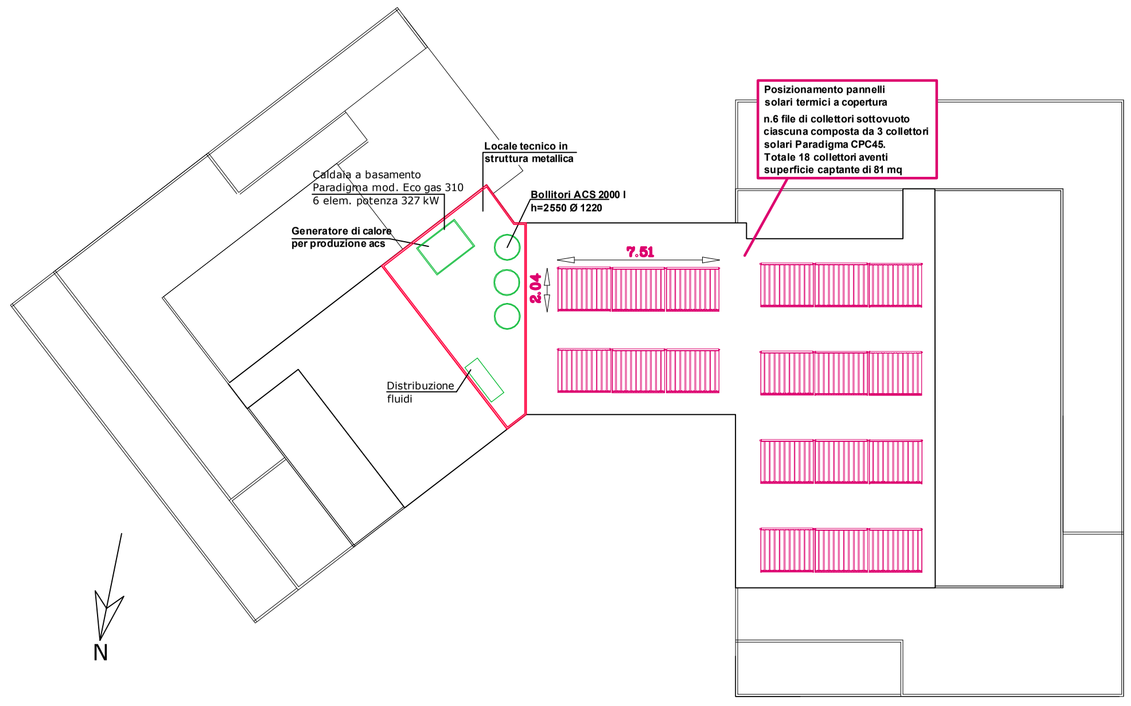

SC 1:200

PIANO TERRA - TORRE A

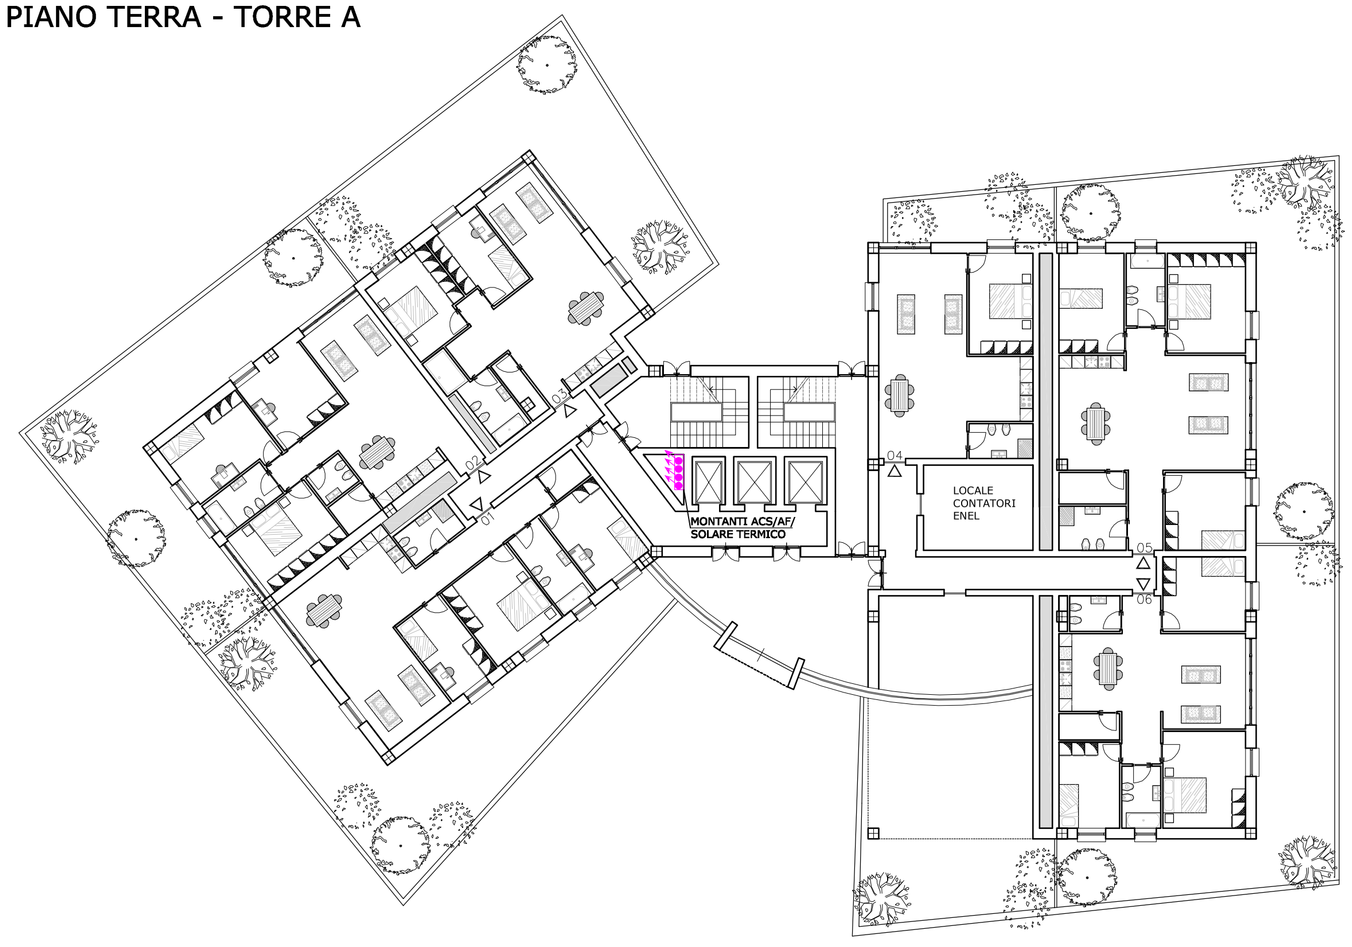

SC 1:200

InArtech

www.inartech.it
STUDIO DI ARCHITETTURA ED INGEGNERIA
Viale Milite 95/3 – CHIAVARI (GE)
Tel. 0185 -371135 / Fax. 0185 -371135

di Dott.Arch. Luca Conti Repetto
C.F. CNTLCU66C11D969Q
e Dott.Ing. Alberto Sanguineti
C.F. SNGLRT67M01E488C

Committente
LAMES S.p.a.
via San Rufino,29
Chiavari

Progetto
LAMES - Variante urbanistica di destinazione da industriale a residenziale
- via San Rufino, 29 - Chiavari (GE) -

Oggetto
POSIZIONAMENTO MACROCOMPONENTI IMPIANTI MECCANICI - TORRE A

Progettato da	Controllato da	
As		

Tutti i diritti d'autore per questo disegno sono riservati nei termini di Legge con divieto di riproduzione, utilizzazione o cessione a terzi senza espressa autorizzazione.

Nome file	Scala	Data	Tav.	Foglio	Rev
Lames / Chiavari / Tav1-macrocomponenti.dwg	——	Gennaio 2013	1	A1	0