


PIANO AUTORIMESSA - TORRE B

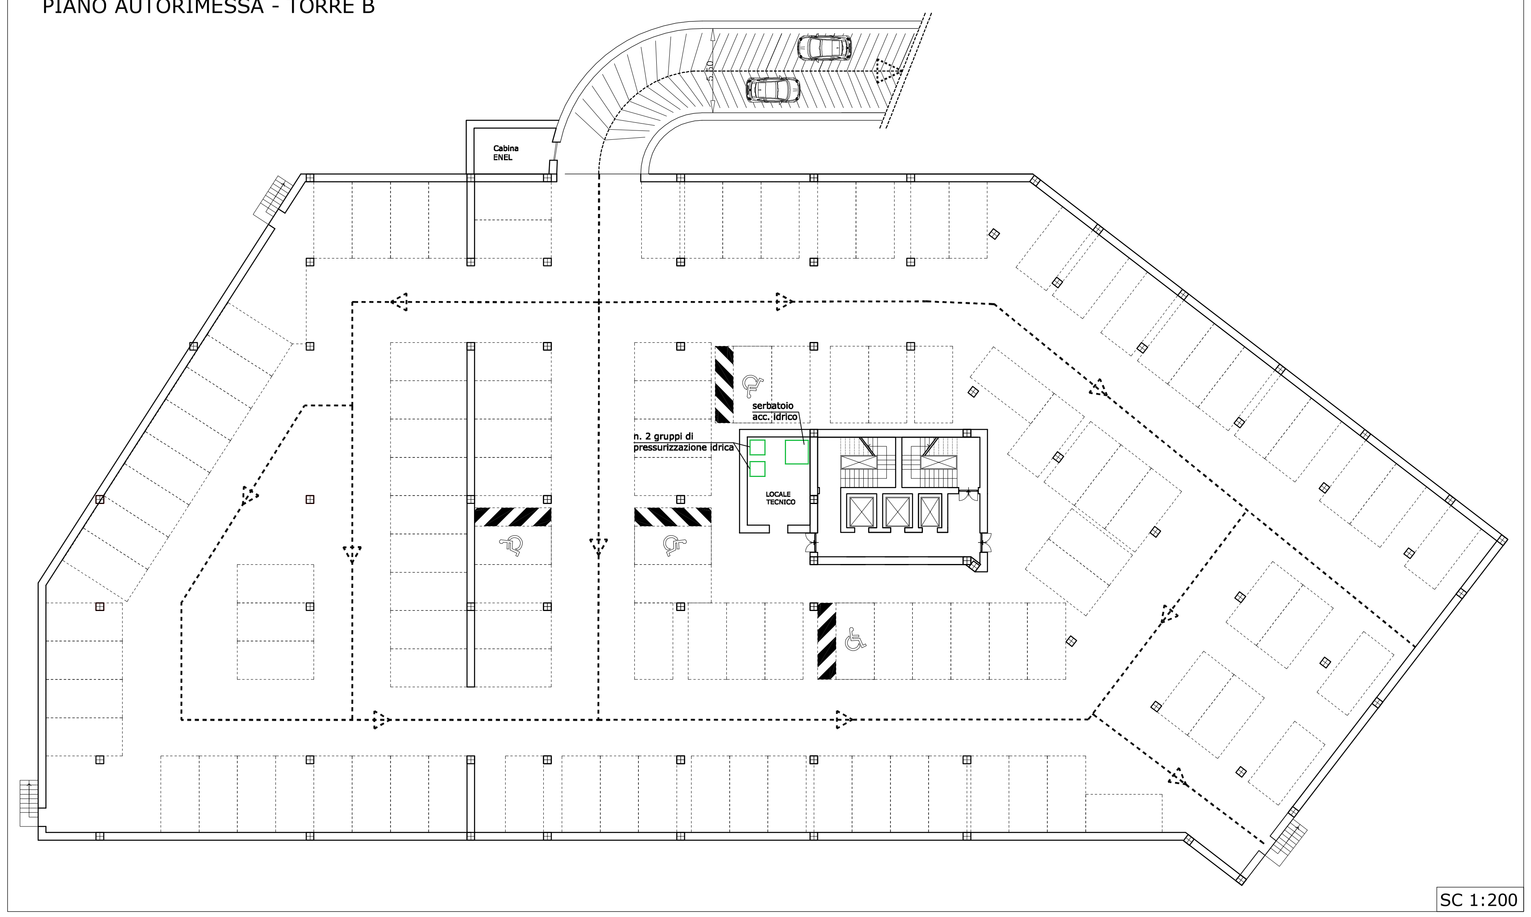

SC 1:200


PIANO TIPO - TORRE B

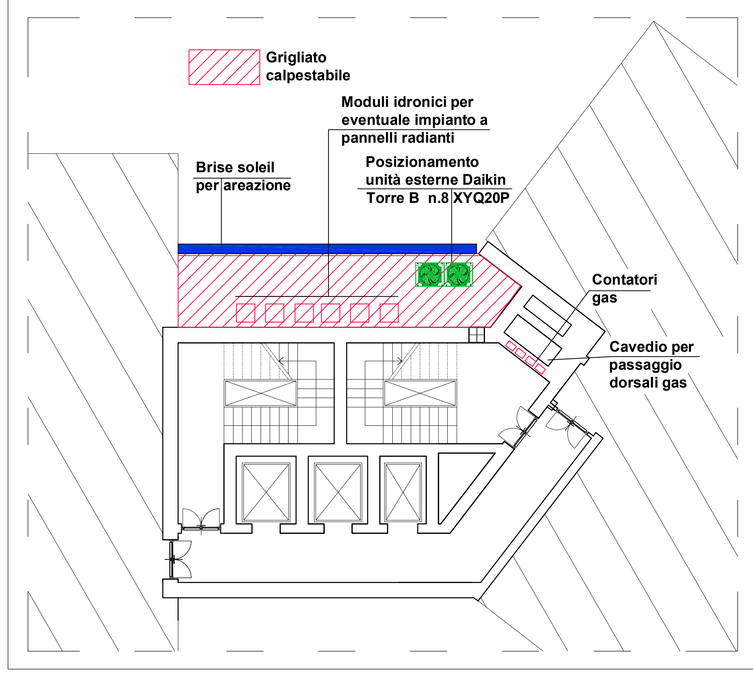

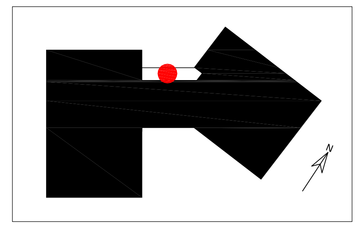


SC 1:100

PIANO TERRA - TORRE B

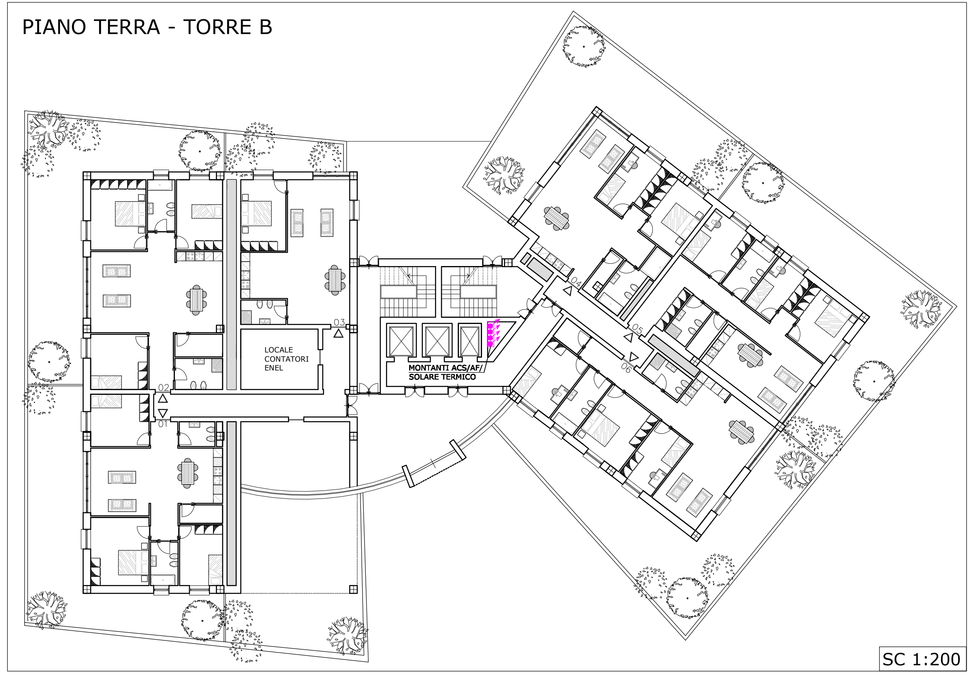

SC 1:200

PIANO COPERTURA - TORRE B

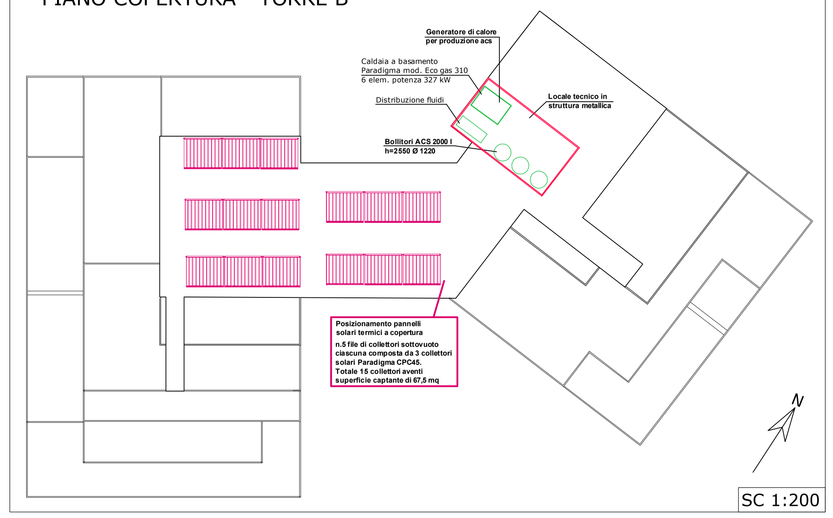

SC 1:200

InArtech
www.inartech.it
STUDIO DI ARCHITETTURA ED INGEGNERIA
Via Mts. 85/3 - CHIAVARI (GE)
Tel 0185 47138 - Fax 0185 47135
di Dott.Arch. Luca Conti Repetto
C.F. CNTLCU66C11D969Q
e Dott.Ing. Alberto Sanguineti
C.F. SNGLBT67R01E488C

Committente
LAMES S.p.a.
via San Rufino,29
Chiavari

Progetto
LAMES - Variante urbanistica di destinazione da industriale a residenziale
- via San Rufino, 29 - Chiavari (GE) -

Oggetto
POSIZIONAMENTO MACROCOMPONENTI IMPIANTI MECCANICI - TORRE B

Progettato da	Controllato da	Nome file	Scala	Data	Tav.	Foglio	Rev.
As		Lames / Chiavari / Tav2-macrocomponenti.dwg	—	Gennaio 2013	2	A0	0

Tutti i diritti d'autore per questo disegno sono riservati nei termini di Legge con divieto di riproduzione, utilizzazione o cessione a terzi senza espresso autorizzazione.