
PIANO TIPO - TORRE A

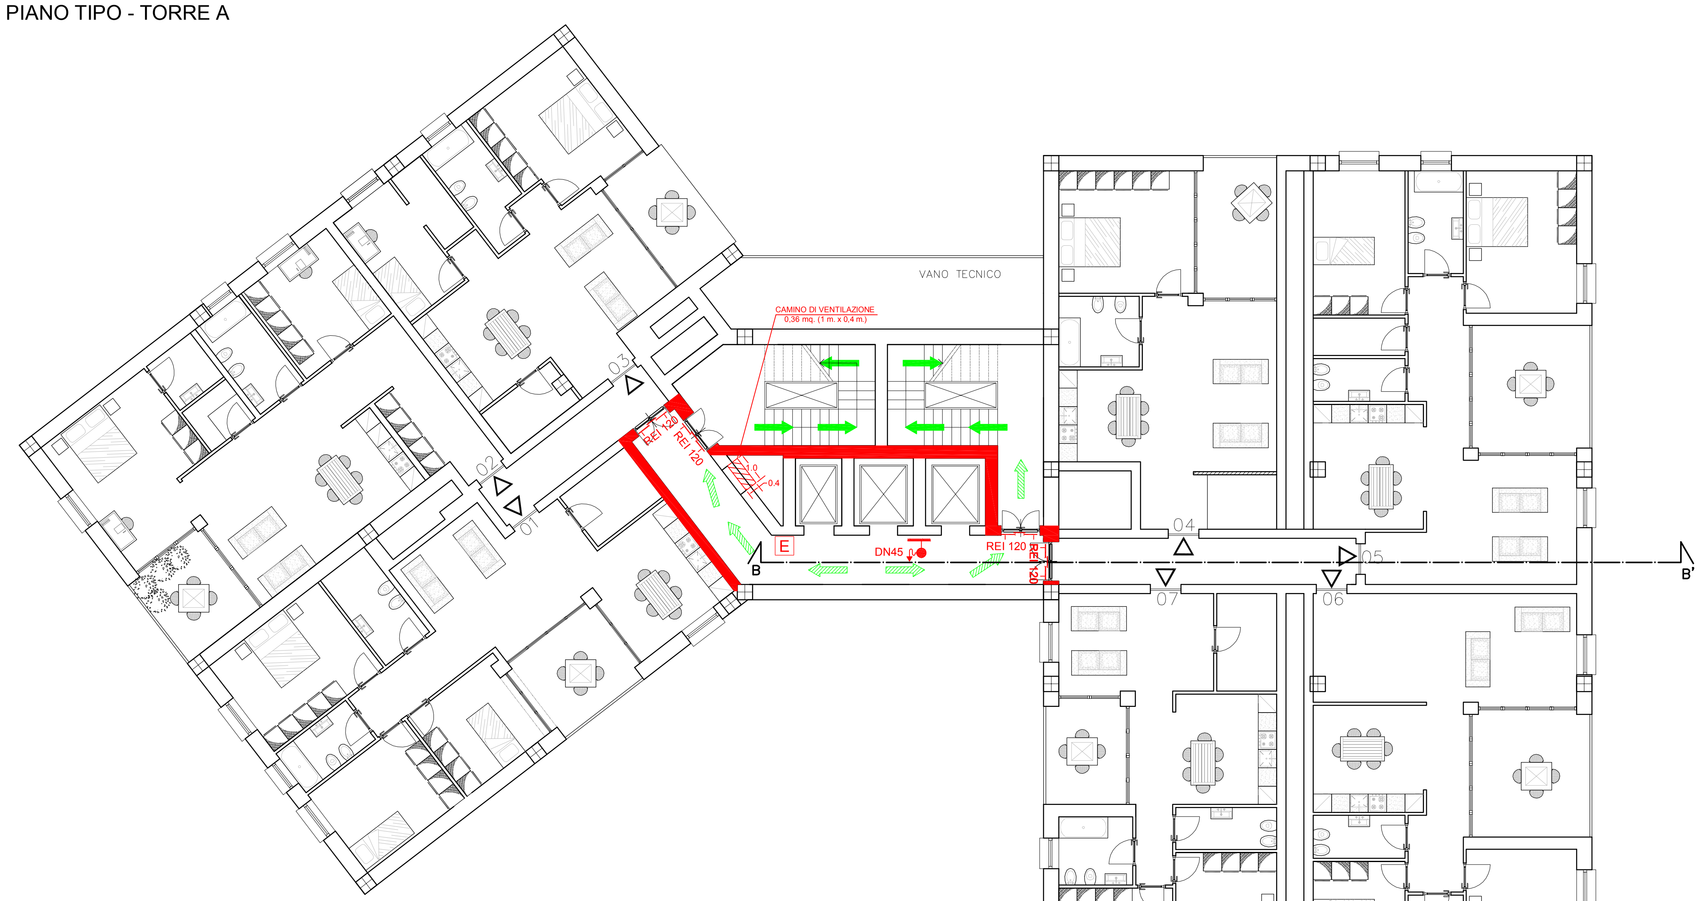


Torre A: n. 14 piani - n.1 colonna idranti DN 45 - totale 14 idranti (3 funzionanti in contemporanea)

LEGENDA SIMBOLI DMI 30-11-1983


Descrizione	Simbolo grafico	Descrizione	Simbolo grafico
Elementi costruttivi: Porta resistente al fuoco.		Sistemi antincendio idrici: Idrante su naspo.	
Nota - Quando trattasi di elementi costruttivi resistenti al fuoco accanto al simbolo grafico dovrà indicarsi la voce REI, RE o R con il relativo numero che esprime i minuti primi.		Sistemi antincendio idrici: Idrante a muro con tubazione flessibile e lancia.	
Distanziamenti: Distanza di sicurezza esterna.	Xm	Sistemi antincendio idrici: Idrante sottosuolo.	
Distanziamenti: Distanza di sicurezza interna.	Xm	Zona REI	
Distanziamenti: Distanza di protezione.	Xm	Attacco autopompa VVF	
Vie di uscita: Percorso di uscita verso l'alto.		Pulsante di sgancio	
Vie di uscita: Percorso di uscita orizzontale.		Estintore portatile.	E
Vie di uscita: Percorso di uscita verso il basso.		Estintore carrellato.	E

Nota - Dovrà essere indicata accanto al simbolo la classe di fuoco compatibile e la potenzialità dell'estintore

PIANO TIPO - TORRE A

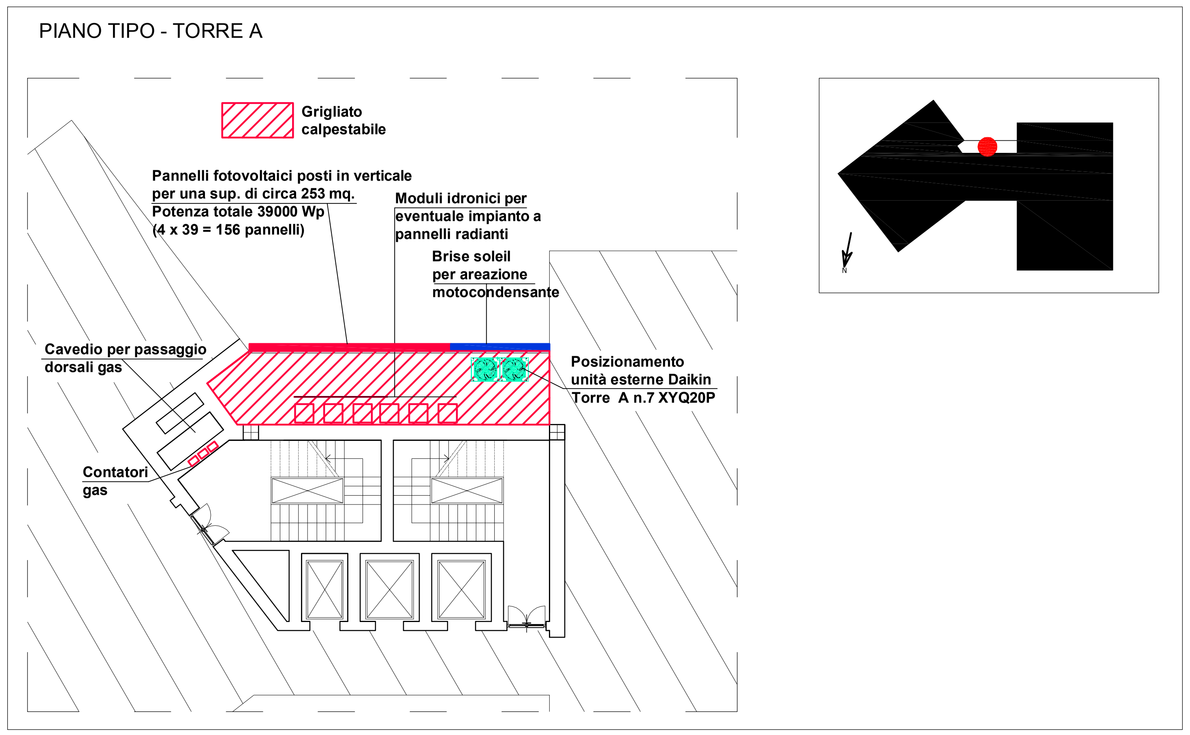

PIANO COPERTURA - TORRE A

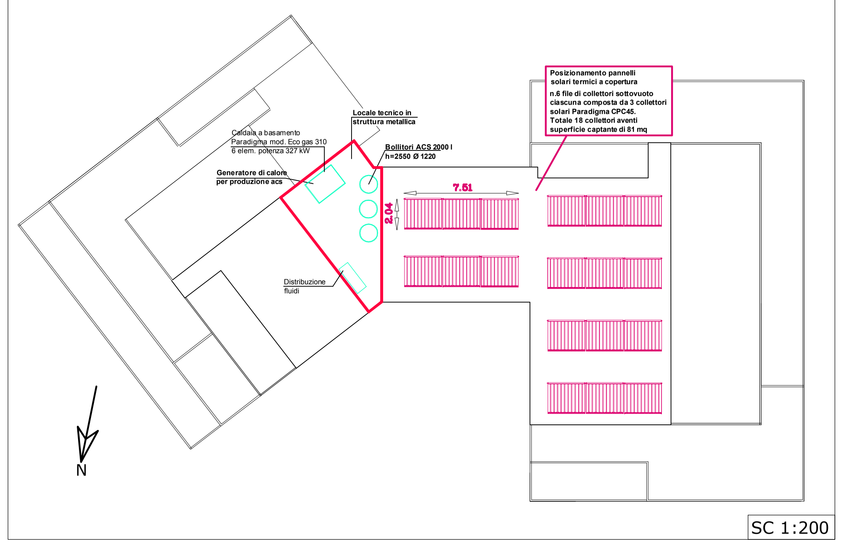

SC 1:200

InArtech

www.inartech.it
STUDIO DI ARCHITETTURA ED INGEGNERIA
Via Mts. 45/3 - 16040 Cicagna (GE)
Tel. 0185-371135 / Fax 0185-371135

di Dott.Arch. Luca Conti Repetto
C.F. CNTLCA65C11D969Q
e Dott.Ing. Alberto Sanguineti
C.F. SNGLRT67M01E488C

Committente
LAMES S.p.a.
via San Rufino,29
Chiavari

Progetto
LAMES - Variante urbanistica di destinazione da industriale a residenziale
- via San Rufino, 29 - Chiavari (GE) -

Oggetto
SCHEMA PLANIMETRICO VVF PIANO TIPO -
POSIZIONAMENTO MACROCOMPONENTI IMPIANTI - TORRE A

Progettato da: As
Controllato da:

Tutti i diritti d'autore per questo disegno sono riservati nei termini di Legge con divieto di riproduzione, utilizzazione o cessione a terzi senza espressa autorizzazione.

Nome file	Scala	Data	Tav.	Foglio	Rev.
Lames_003012K13/Chiavari/Edilizia privata/ Prevenzione incendi torre a - torre b.dwg	1:100	Gennaio 2013	4	A0	0