
PIANO TIPO - TORRE B

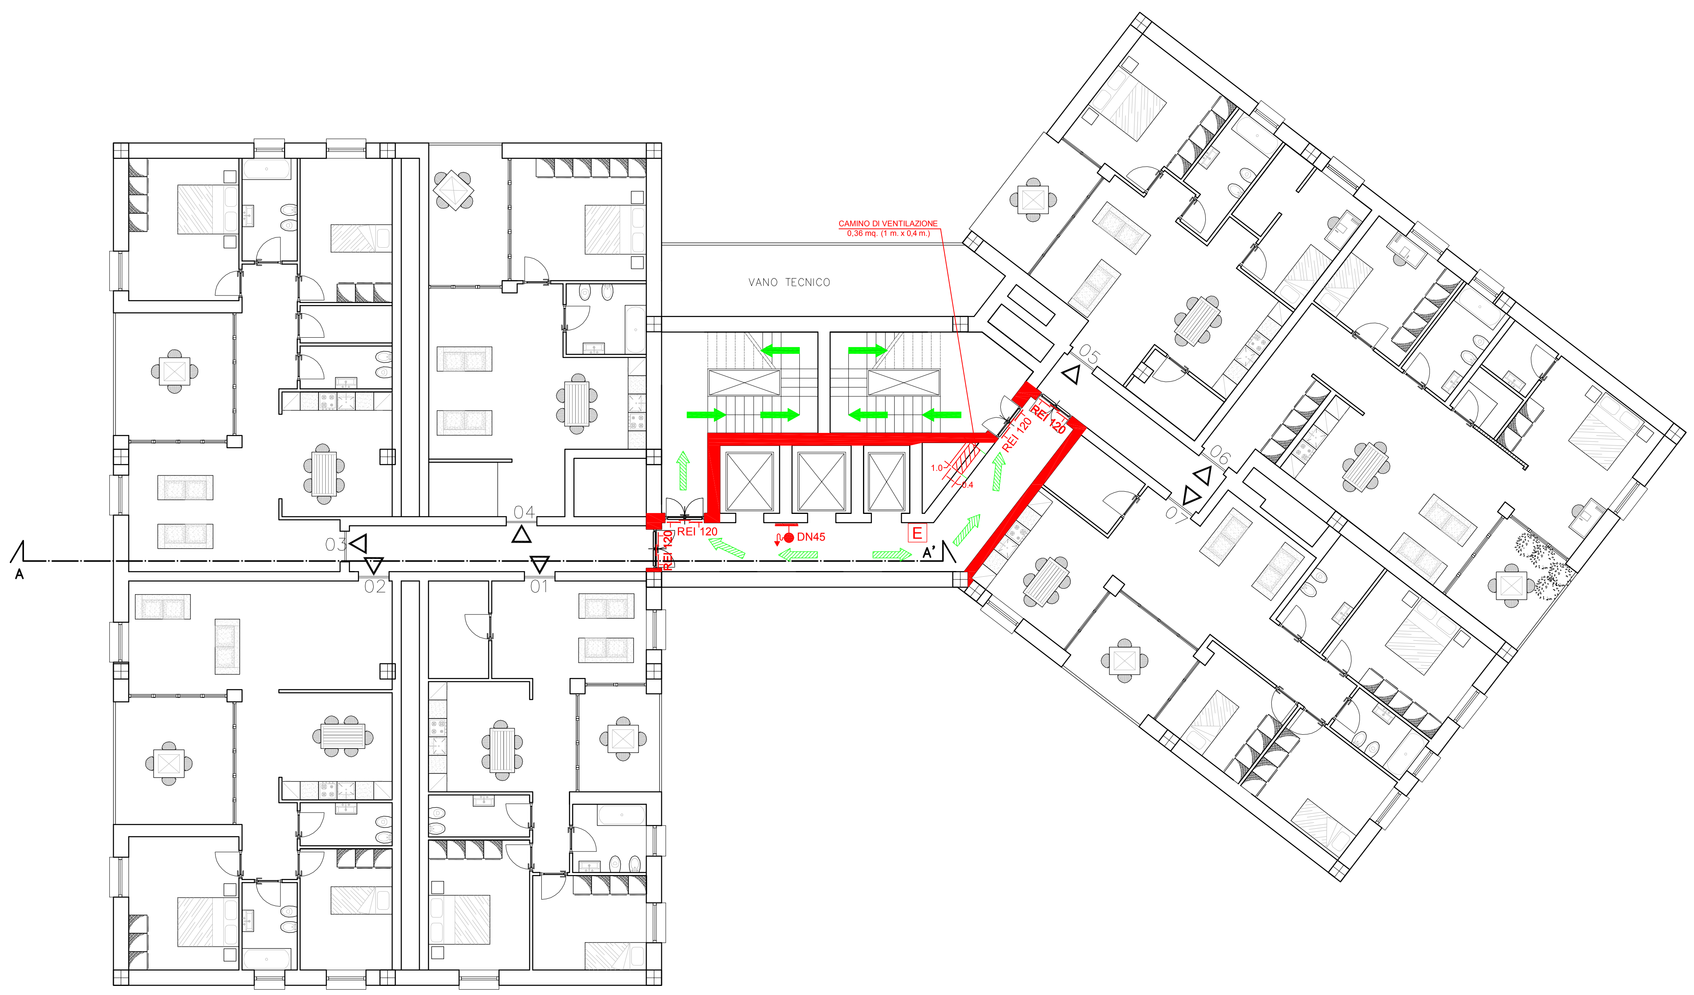



LEGENDA SIMBOLI DMI 30-11-1983

Descrizione	Simbolo grafico	Descrizione	Simbolo grafico
Elementi costruttivi: Porta resistente al fuoco.		Sistemi antincendio idrici: Idrante su naspo.	
Nota - Quando trattasi di elementi costruttivi resistenti al fuoco accanto al simbolo grafico dovrà indicarsi la voce REI. RE e R con il relativo numero che esprime i minuti primi.		Sistemi antincendio idrici: Idrante a muro con tubazione flessibile e lancia.	
Distanziamenti: Distanza di sicurezza esterna.	Xm	Sistemi antincendio idrici: Idrante sottosuolo.	
Distanziamenti: Distanza di sicurezza interna.	Xm	Zona REI	
Distanziamenti: Distanza di protezione.	Xm	Attacco autopompa VVF	
Vie di uscita: Percorso di uscita verso l'alto.		Pulsante di sgancio	
Vie di uscita: Percorso di uscita orizzontale.		Estintore portatile.	E
Vie di uscita: Percorso di uscita verso il basso.		Estintore carrellato.	E
Nota - Dovrà essere indicata accanto al simbolo la classe di fuoco compatibile e la potenzialità dell'estintore			


Torre B: n. 14 piani - n.1 colonna idranti DN45 - totale 14 idranti (3 funzionanti in contemporanea)

PIANO TIPO - TORRE B

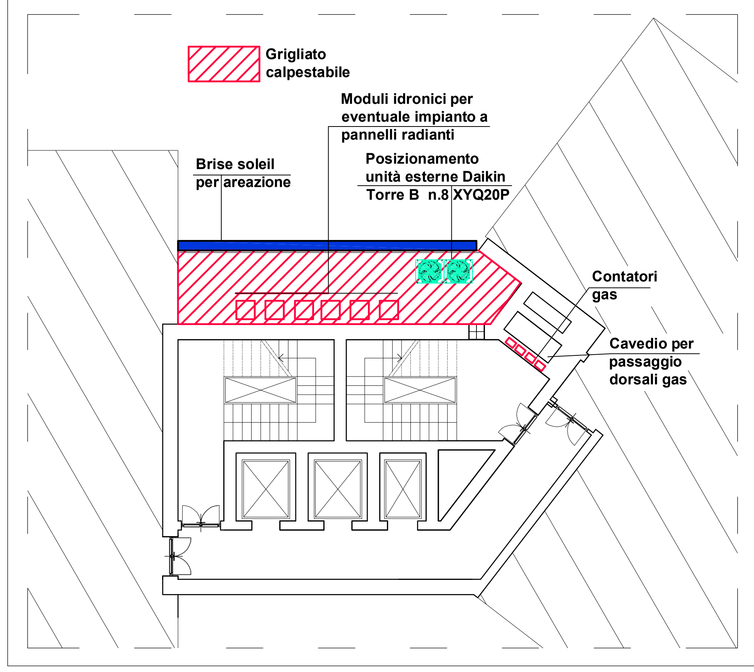

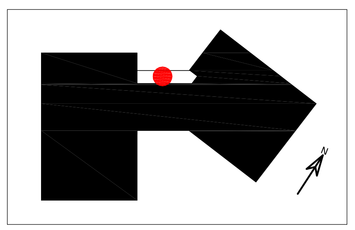


SEZIONE A-A' - TORRE B

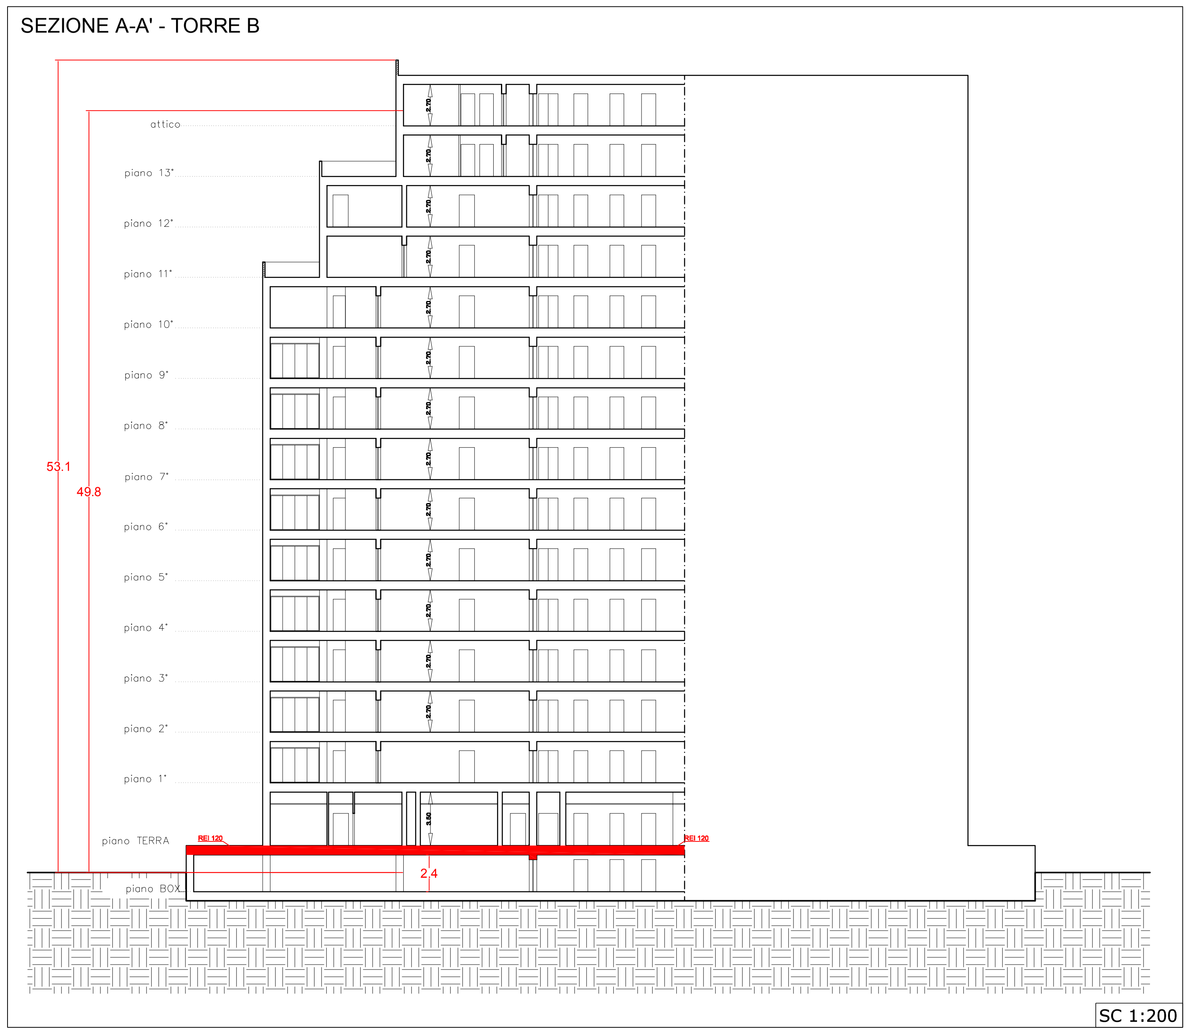

SC 1:200

PIANO COPERTURA - TORRE B

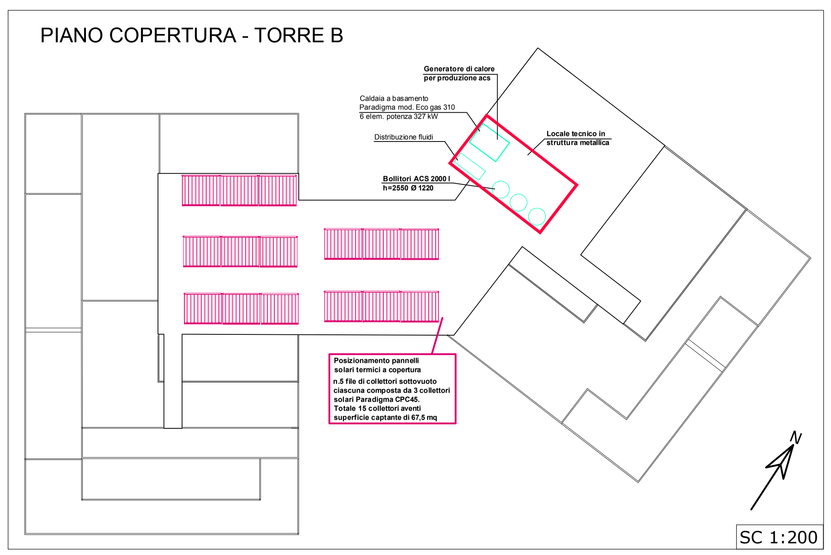

SC 1:200

InArtech
www.inartech.it
Studio di Architettura ed Ingegneria
Via Mo 95/3 - Chiavari (GE)
Tel./Fax 0185 - 371138 - / Fax 0185 - 371138

di Dott.Arch. Luca Conti Repetto
C.F. CNTLCU84C11D969Q
e Dott.Ing. Alberto Sanguineti
C.F. SNGLRT87M01H183C

Committente
LAMES S.p.a.
via San Rufino,29
Chiavari

Progetto
LAMES - Variante urbanistica di destinazione da industriale a residenziale
- via San Rufino, 29 - Chiavari (GE) -

Oggetto
SCHEMA PLANIMETRICO VVF PIANO TIPO - SEZIONE AA'
POSIZIONAMENTO MACROCOMPONENTI IMPIANTI - TORRE B

Progettato da: As
Controllato da:

Tutti i diritti d'autore per questo disegno sono riservati nei termini di Legge con divieto di riproduzione, utilizzazione o cessione a terzi senza espresso autorizzazione.

Nome file	Scala	Data	Tav.	Foglio	Rev.
Lames_ 003012X13/Chiavari/Edizia privata/ Prevenzione incendi terra a - terra b.dwg	1:100	Gennaio 2013	6	A0	0